


# Verkehrsprojekt Deutsche Einheit Schiene Nr. 8

VDE 8.1 Ausbaustrecke Nürnberg - Ebensfeld  
 PFA 13 Güterzugstrecke Abzweig Kleinreuth - Eltersdorf  
 Umbau Strecke 5950 Nürnberg Rbf - Fürth Gbf  
 Neubau Strecke 5955 Abzweig Kleinreuth - Eltersdorf  
**4. Planänderung nach § 73 Abs. 8 VwVfG**  
 ersetzt Antragsfassung und Planänderungen 1 bis 3

Genehmigungsvermerk Eisenbahn-Bundesamt

## Nur zur Information

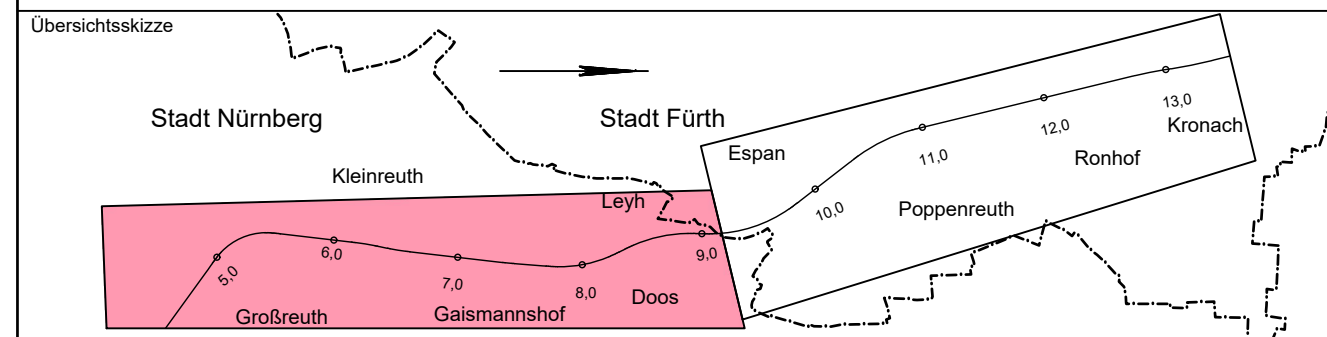

0	Antragsfassung 4. Planänderung	30.09.2020
Index	Änderungen bzw. Ergänzungen	Planungsstand

### Genehmigungsplanung: Unterlage für eine Entscheidung nach § 18 AEG

Vorhabenträger: <b>DB NETZE</b> DB Netz AG Sandstraße 38-40 90443 Nürnberg			<b>DB NETZE</b> DB Station & Service AG Bahnhofplatz 9 90443 Nürnberg			<b>DB NETZE</b> DB Energie GmbH Sandstraße 38-40 90443 Nürnberg			Planzeichen-Nr.: Projekt-Nr.: 17533		
Datum 06/2020		Name Wallner		bearb. 06/2020		Afmann		gepr. 08/2020		Dietrich	
Vertreter der Vorhabenträger: <b>DB NETZE</b> DB Netz AG Großprojekt VDE 8 Äußere Cramer-Klett-Straße 90489 Nürnberg			Planverfasser: <b>PLANEN + BERATEN GMBH</b> Burgschmietstr. 2-4 90419 Nürnberg			Höhenystem: DHHN 92		Koordinatensystem: DHDN		Ursprungsplan: -	
Nürnberg, 30.09.2020			Nürnberg, 30.09.2020			Blattgröße: 297 mm x 1350 mm		Maßstab: 1: 5000		Planinhalt: Übersichtslageplan km G 4,450 - km G 9,322	

- Legende:**
- █ Umbau Str. 5950 Nürnberg Rbf - Fürth Gbf
  - █ Neubau Str. 5955 Abzweig Kleinreuth - Eltersdorf
  - Nachrichtliche Information**
  - █ geplante Maßnahmen Dritter
  - █ Güterstrecke im angrenzenden PFA 16
  - █ S-Bahn im angrenzenden PFA 16
  - █ Bestand
  - █ Projektumgriff
  - █ Feuerwehranfahrtszone
  - Stadtgrenze

