


Verkehrsprojekt Deutsche Einheit Schiene Nr. 8

VDE 8.1 Ausbaustrecke Nürnberg - Ebersfeld PFA 13 Güterzugstrecke Abzweig Kleinreuth - Eltersdorf

Umbau Strecke 5950 Nürnberg Rbf - Fürth Gbf
Neubau Strecke 5955 Abzweig Kleinreuth - Eltersdorf
4. Planänderung nach § 73 Abs. 8 VwVfG
ersetzt Antragsfassung und Planänderungen 1 bis 3

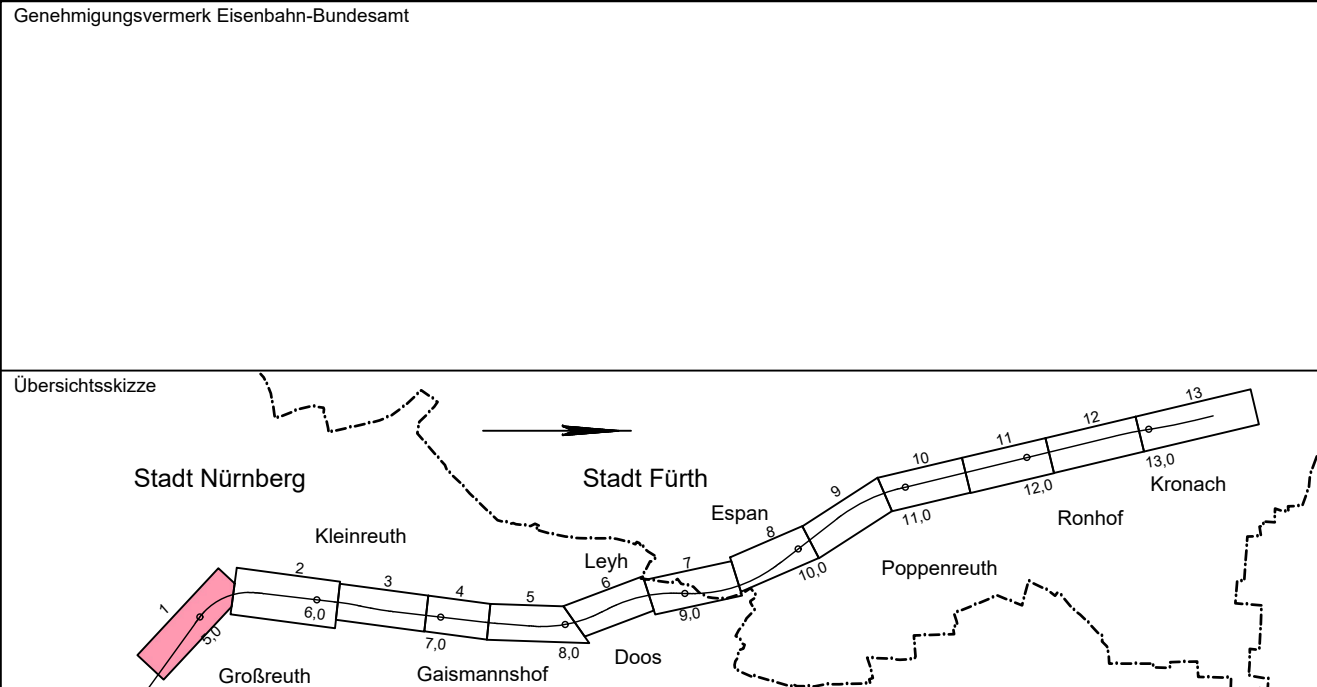

0	Antragsfassung 4. Planänderung	30.09.2020
Index	Änderungen bzw. Ergänzungen	Planungsstand

Genehmigungsplanung: Unterlage für eine Entscheidung nach § 18 AEG

Vorhabensträger:		Planzeichen-Nr.: 17533													
DB NETZE DB Netz AG Sandstraße 38-40 90443 Nürnberg	DB NETZE DB Station & Service AG Bahnhofplatz 9 90443 Nürnberg	DB NETZE DB Energie GmbH Sandstraße 38-40 90443 Nürnberg	<table border="1"> <tr> <th>Projekt-Nr.:</th> <th>Datum</th> <th>Name</th> </tr> <tr> <td>17533</td> <td>05/2020</td> <td>Walther</td> </tr> <tr> <td>gezm.</td> <td>05/2020</td> <td>Alfmann</td> </tr> <tr> <td>gepr.</td> <td>08/2020</td> <td>Dietrich</td> </tr> </table>	Projekt-Nr.:	Datum	Name	17533	05/2020	Walther	gezm.	05/2020	Alfmann	gepr.	08/2020	Dietrich
Projekt-Nr.:	Datum	Name													
17533	05/2020	Walther													
gezm.	05/2020	Alfmann													
gepr.	08/2020	Dietrich													

Vertreter der Vorhabensträger:		Planverfasser:						
DB NETZE DB Netz AG Großprojekt VDE 8 Äußere Cramer-Klett-Straße 90489 Nürnberg	DB NETZE DB Netz AG Großprojekt VDE 8 Äußere Cramer-Klett-Straße 90489 Nürnberg	OBERMEYER PLANEN + BERATEN GmbH PLANNINGSGESellschaft für BAU, UMWELT, VERKEHR UND TECHNISCHE ABSTÜTzung Burgschmietz. 2-4 90419 Nürnberg	<table border="1"> <tr> <td>Höhensystem: DHH-N 92</td> </tr> <tr> <td>Koordinatensystem: DHDN</td> </tr> <tr> <td>Ursprungsplan: 257 mm x 1160 mm</td> </tr> <tr> <td>Blattgröße: 297 mm x 1160 mm</td> </tr> <tr> <td>Maßstab: 1: 1000</td> </tr> </table>	Höhensystem: DHH-N 92	Koordinatensystem: DHDN	Ursprungsplan: 257 mm x 1160 mm	Blattgröße: 297 mm x 1160 mm	Maßstab: 1: 1000
Höhensystem: DHH-N 92								
Koordinatensystem: DHDN								
Ursprungsplan: 257 mm x 1160 mm								
Blattgröße: 297 mm x 1160 mm								
Maßstab: 1: 1000								

Planart: Lageplan
Planinhalt: km G 4,450 - km G 5,326

Legende Sparten:

Gas	---
Wasser	---
Strom/Elektro/Straßenbeleuchtung	---
Kanal/Abwasser	---
Fernmeldekabel/Datenkabel	---
Hydrant	OH

Urheberschutz aller Nutzungsrechte bei der DB
Geobasisdaten:
Bayerische Vermessungsverwaltung
Katasterdaten Stand 02/2020
Böschungsdarstellung generell ohne Ausrundung

