


# Verkehrsprojekt Deutsche Einheit Schiene Nr. 8

VDE 8.1 Ausbaustrecke Nürnberg - Ebersfeld  
 PFA 13 Güterzugstrecke Abzweig Kleinreuth - Eltersdorf

Umbau Strecke 5950 Nürnberg Rbf - Fürth Gbf  
 Neubau Strecke 5955 Abzweig Kleinreuth - Eltersdorf  
**4. Planänderung nach § 73 Abs. 8 VwVfG**  
**ersetzt Antragsfassung und Planänderungen 1 bis 3**

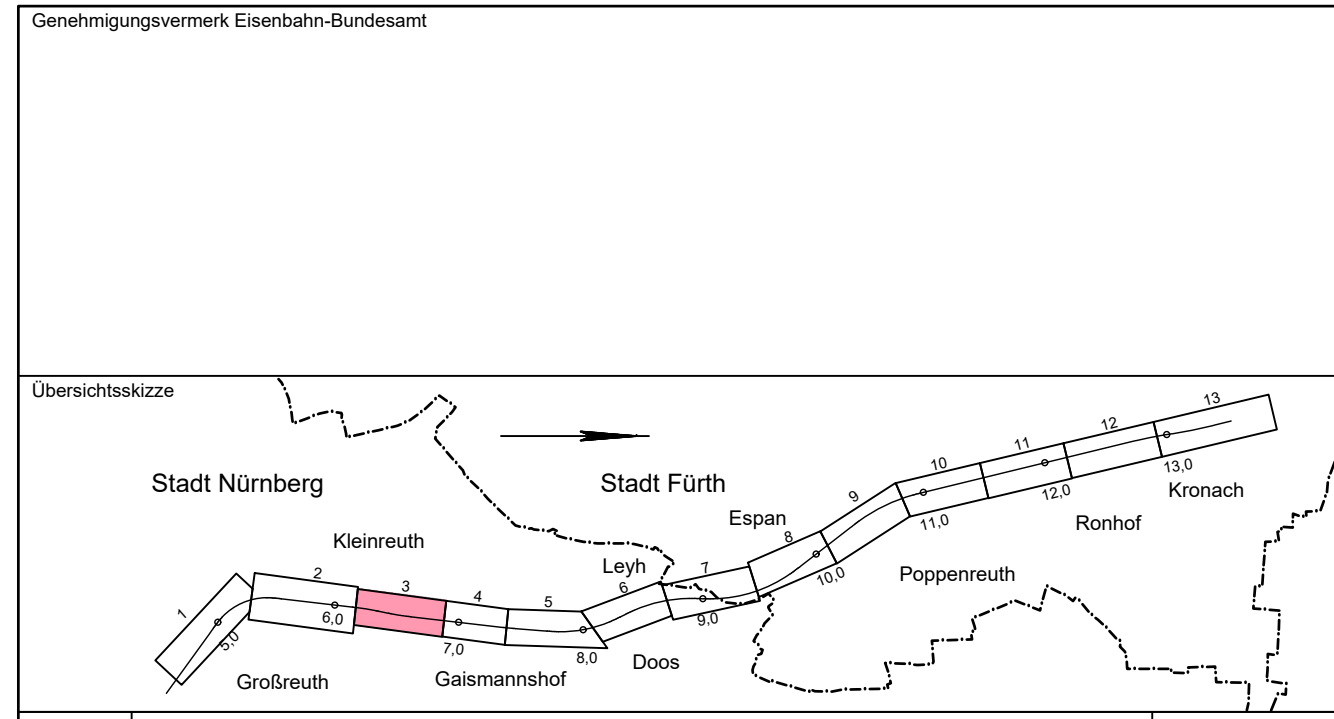


0	Antragsfassung 4. Planänderung	30.09.2020
Index	Änderungen bzw. Ergänzungen	Planungsstand

## Genehmigungsplanung: Unterlage für eine Entscheidung nach § 18 AEG

Vorhabenträger:		Planzeichen-Nr.:	
<b>DB NETZE</b> DB Netz AG Sandstraße 38-40 90443 Nürnberg	<b>DB NETZE</b> DB Station & Service AG Bahnhofsplatz 9 90443 Nürnberg	<b>DB NETZE</b> DB Energie GmbH Sandstraße 38-40 90443 Nürnberg	Projekt-Nr.: 17533
gez.	05/2020	Wallner	Datum
bearb.	05/2020	Afmann	Name
gepr.	08/2020	Dietrich	

Vertreter der Vorhabenträger:		Planverfasser:	
<b>DB NETZE</b> DB Netz AG Großprojekt VDE 8 Äußere Cramer-Klett-Straße 90489 Nürnberg	<b>DB NETZE</b> DB Netz AG Großprojekt VDE 8 Äußere Cramer-Klett-Straße 90489 Nürnberg	<b>OBERMEYER</b> PLANEN + BERATEN GmbH PLANNINGSGESellschaft FÜR BAU UMWELT VERKEHR UND TECHNISCHE AUSRÜSTUNG Burgschmietstr. 2-4 90419 Nürnberg	Höhensystem: DHHN 92 Koordinatensystem: DHDN Ursprungsplan: Blattgröße: 297 mm x 970 mm Maßstab: 1 : 1000

Planart:	Lageplan
Planinhalt:	km G 6,168 - km G 6,882 nur Oberirdische Maßnahme

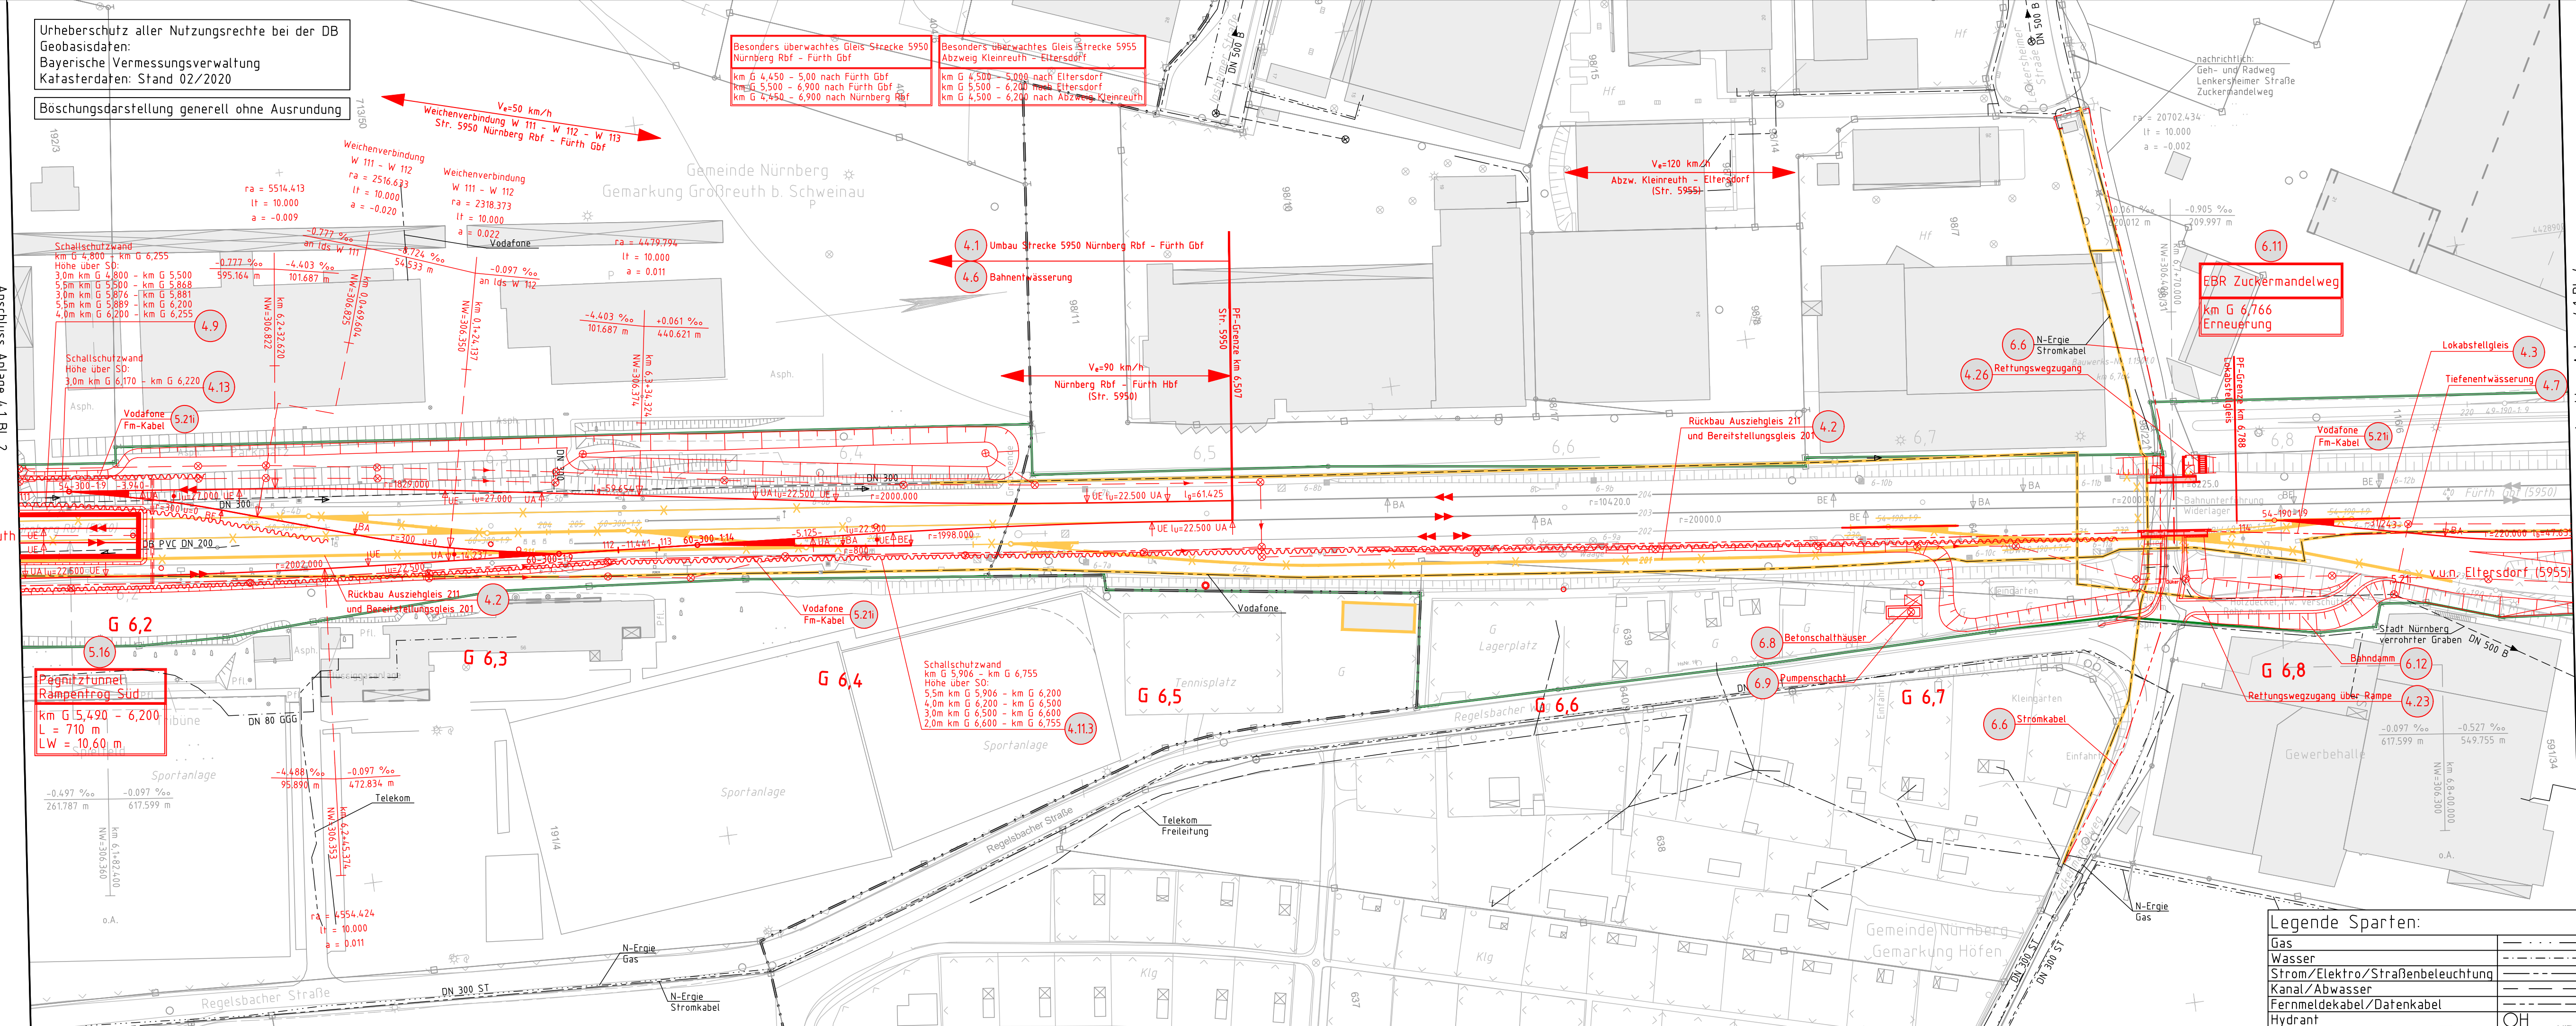

09.03.2021, 16:51, Wallner/ DBP/200 C/16/ m:\17533\4-PF\_13A\CAD\17533-4-13A0-T-00-00-L-01-01.dwg (LP-11) | Autocad 2013 | DBP/200 C/16/ m:\17533\4-PF\_13A\CAD\17533-4-13A0-T-00-00-L-01-01.dwg (LP-11) | 09.03.2021, 16:51, Wallner/