


Verkehrsprojekt Deutsche Einheit Schiene Nr. 8

VDE 8.1 Ausbaustrecke Nürnberg - Ebersfeld PFA 13 Güterzugstrecke Abzweig Kleinreuth - Eltersdorf

Umbau Strecke 5950 Nürnberg Rbf - Fürth Gbf
Neubau Strecke 5955 Abzweig Kleinreuth - Eltersdorf
4. Planänderung nach § 73 Abs. 8 VwVfG
ersetzt Antragsfassung und Planänderungen 1 bis 3

Gemeinvermerk Eisenbahn-Bundesamt	
Übersichtsskizze	
0	Antragsfassung 4. Planänderung
Index	Änderungen bzw. Ergänzungen
	30.09.2020
	Planungsstand

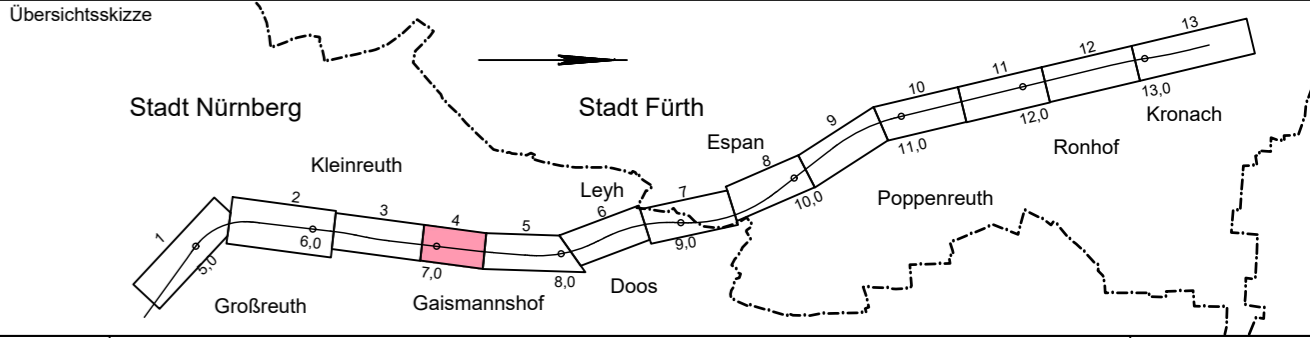

0	Antragsfassung 4. Planänderung	30.09.2020
Index	Änderungen bzw. Ergänzungen	Planungsstand


Genehmigungsplanung: Unterlage für eine Entscheidung nach § 18 AEG

Vorhabenträger:		Planzeichen-Nr.:	
DB NETZE DB Netz AG Sandstraße 38-40 90443 Nürnberg	DB NETZE DB Station & Service AG Bahnhofplatz 9 90443 Nürnberg	DB NETZE DB Energie GmbH Sandstraße 38-40 90443 Nürnberg	Projekt-Nr.: 17533
Vertreter der Vorhabenträger:		Höhensystem: DHHN 92	
DB NETZE DB Netz AG Großprojekt VDE 8 Äußere Cramer-Klett-Straße 90489 Nürnberg	PLANEN + BERATEN GmbH PLANUNGSGESellschaft FÜR BAU UMWELT VERKEHR UND TECHNISCHE AUSSTATTUNG Burgschmietstr. 2-4 90419 Nürnberg	Koordinatensystem: DHDN	
Nürnberg, 30.09.2020		Ursprungsplan: Blattgröße: 297 mm x 780 mm	
Planart:		Maßstab: 1: 1000	
Planinhalt:		Lageplan km G 6,882 - km G 7,385 nur Oberirdische Maßnahme	

Legende Sparten:

Gas	---
Wasser	---
Strom/Elektro/Straßenbeleuchtung	---
Kanal/Abwasser	---
Fernmeldekabel/Datenkabel	---
Hydrant	OH

Urheberschutz aller Nutzungsrechte bei der DB
Geobasisdaten:
Bayerische Vermessungsverwaltung
Kafasterdaten: Stand 02/2020
Böschungsdarstellung generell ohne Ausrundung

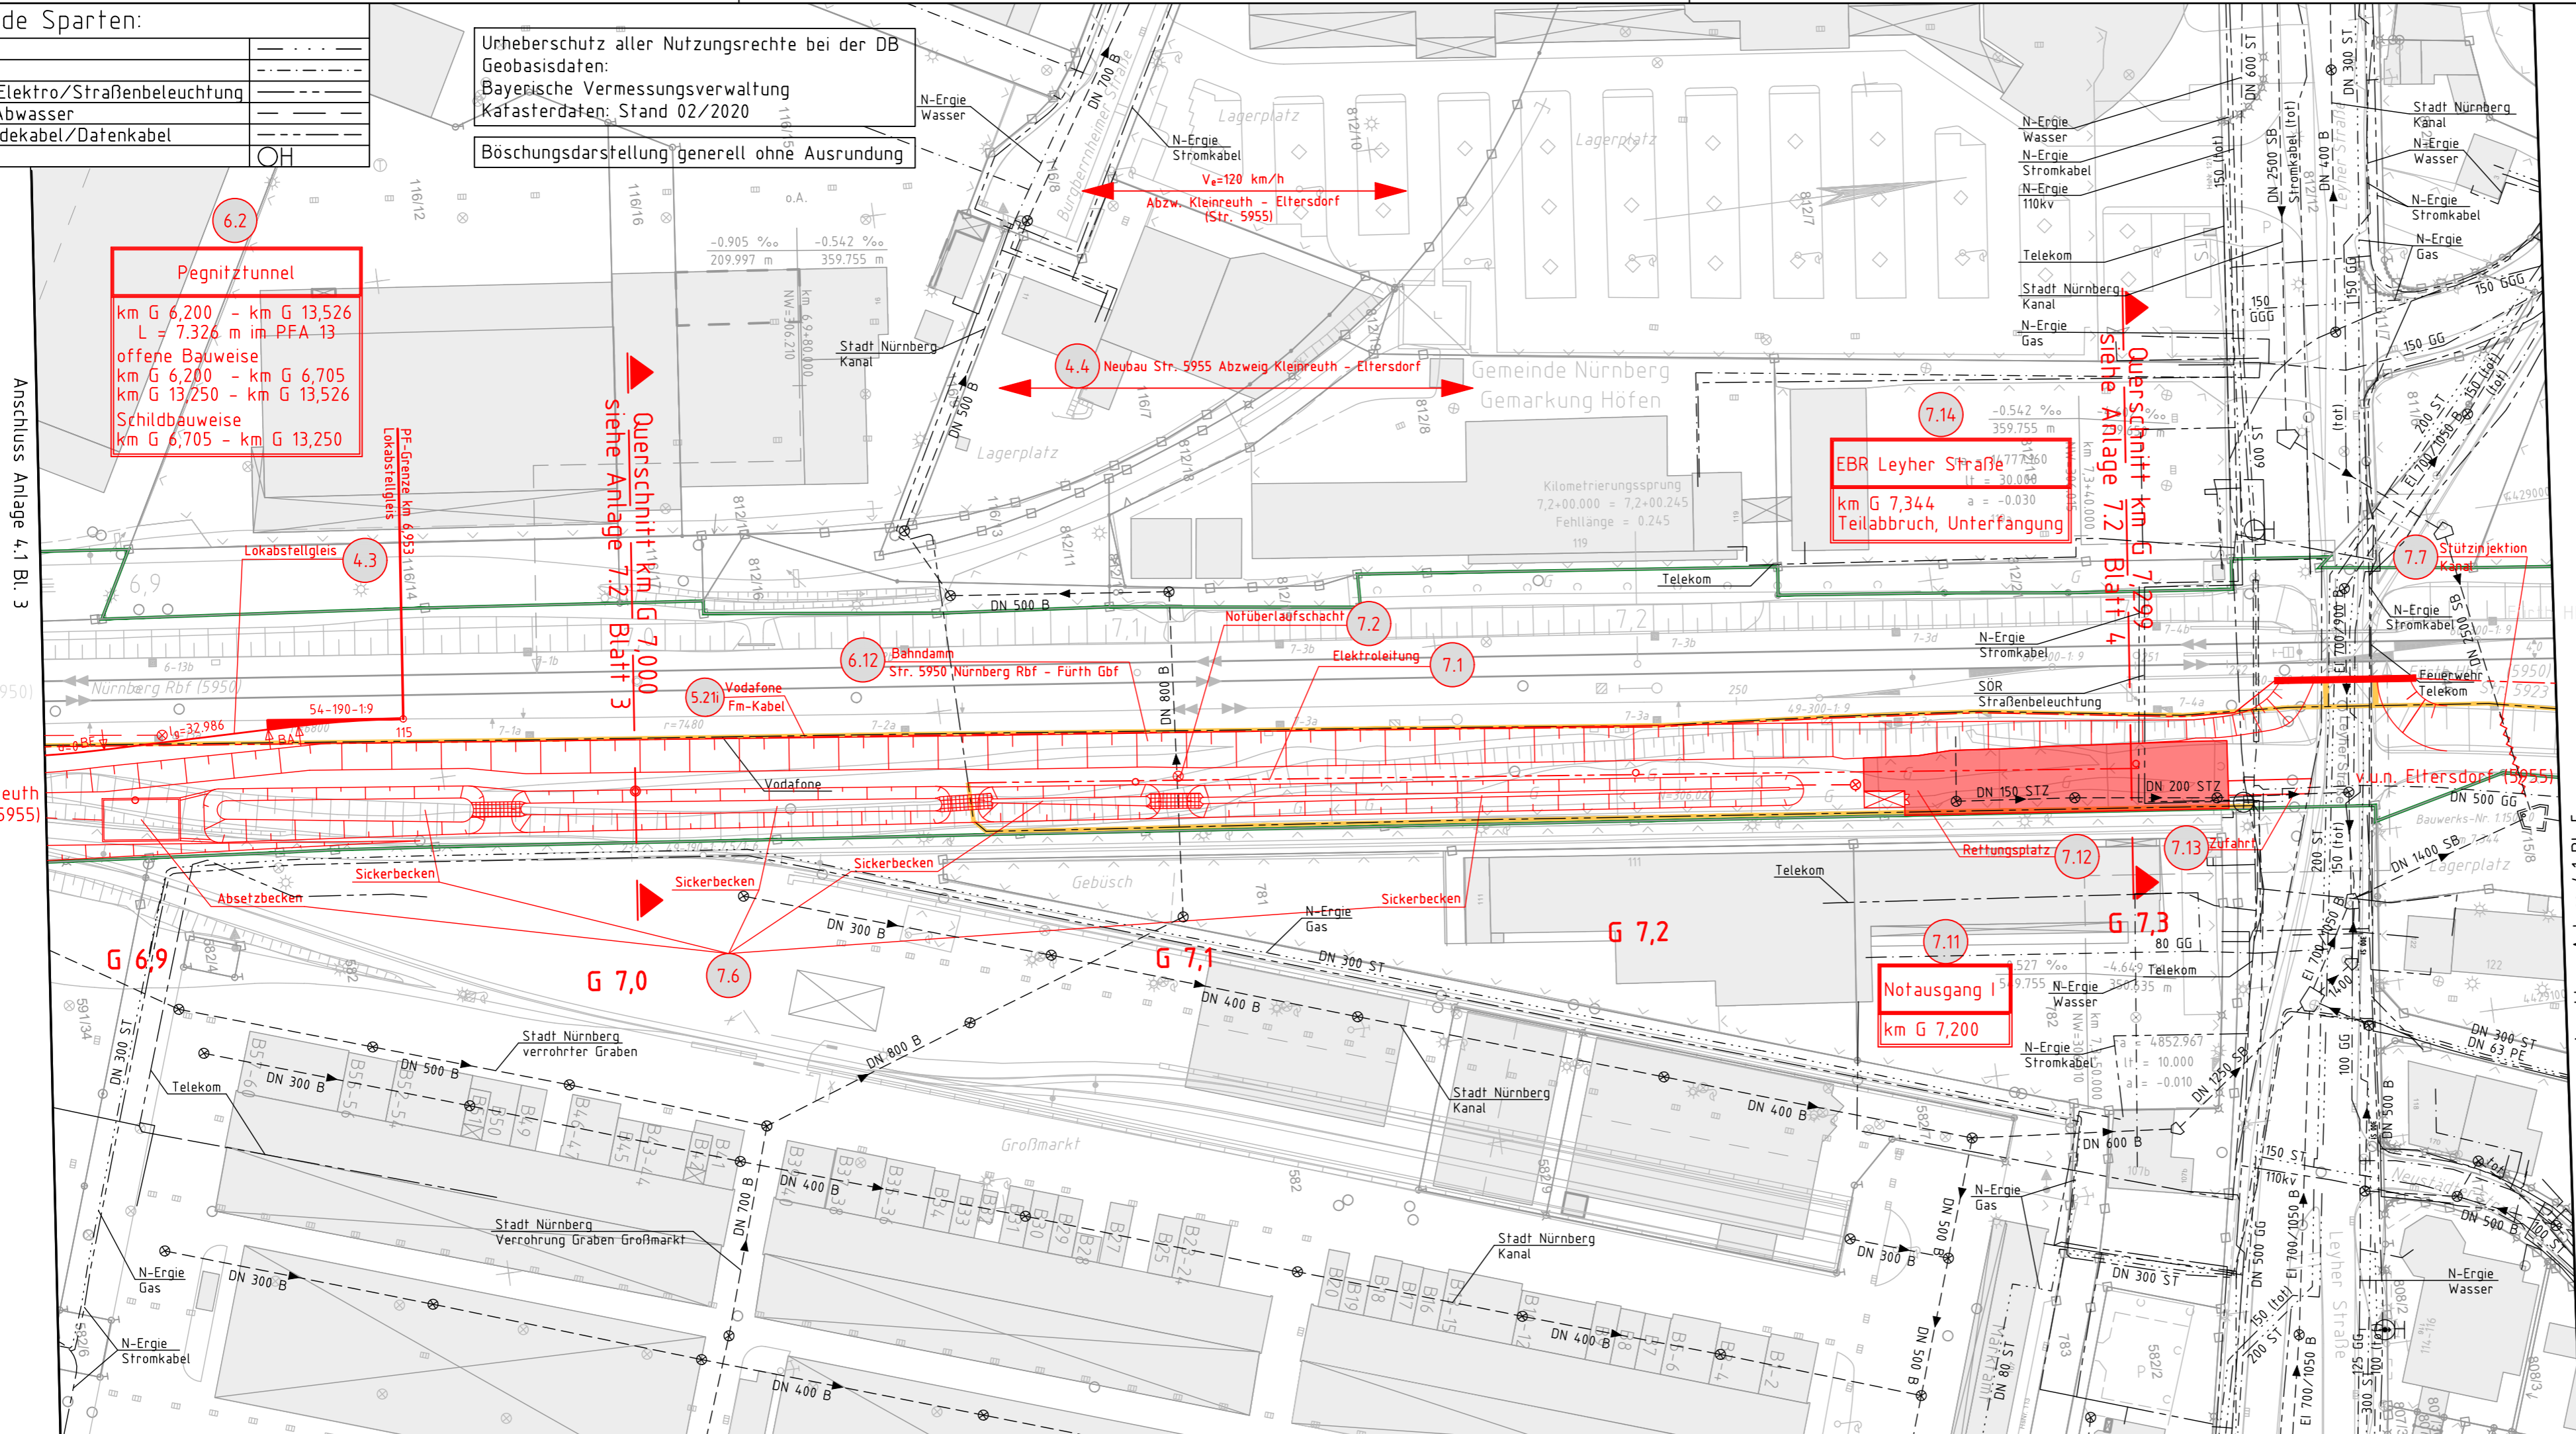

09.03.2021, 16:13 / wallner / AutoCAD 2017 / DBP200.CTB / m:\17533\4-PF_BA\CAD\17533-4-1340-T-00-L-01-0.dwg / LP-12 (o)