

Verkehrsprojekt Deutsche Einheit Schiene Nr. 8

VDE 8.1 Ausbaustrecke Nürnberg - Ebersfeld
 PFA 13 Güterzugstrecke Abzweig Kleinreuth - Eltersdorf

Umbau Strecke 5950 Nürnberg Rbf - Fürth Gbf
 Neubau Strecke 5955 Abzweig Kleinreuth - Eltersdorf
4. Planänderung nach § 73 Abs. 8 VwVfG
ersetzt Antragsfassung und Planänderungen 1 bis 3

Genehmigungsvermerk Eisenbahn-Bundesamt



0	Antragsfassung 4. Planänderung	30.09.2020
Index	Änderungen bzw. Ergänzungen	Planungsstand


Genehmigungsplanung: Unterlage für eine Entscheidung nach § 18 AEG

Vorhabenträger: DB NETZE DB Netz AG Sandstraße 38-40 90443 Nürnberg		DB NETZE DB Station & Service AG Bahnhofplatz 9 90443 Nürnberg		DB NETZE DB Energie GmbH Sandstraße 38-40 90443 Nürnberg									
Vertreiber der Vorhabenträger: DB NETZE DB Netz AG Großprojekt VDE 8 Äußere Cramer-Klett-Straße 90489 Nürnberg		Planverfasser: PLANER + BERATEN GmbH BURGSCHEMMELE 2-4 90419 Nürnberg		Planzeichen-Nr.: 17533 <table border="1"> <tr> <th>Datum</th> <th>Name</th> </tr> <tr> <td>05/2020</td> <td>Wallner</td> </tr> <tr> <td>05/2020</td> <td>Alfmann</td> </tr> <tr> <td>08/2020</td> <td>Dietrich</td> </tr> </table>		Datum	Name	05/2020	Wallner	05/2020	Alfmann	08/2020	Dietrich
Datum	Name												
05/2020	Wallner												
05/2020	Alfmann												
08/2020	Dietrich												
Nürnberg, 30.09.2020		Nürnberg, 30.09.2020		Höhensystem: DHH-N 92 Koordinatensystem: DHDN Ursprungsplanung: Blattgröße: 297 mm x 1160 mm Maßstab: 1: 1000									

Planart:	Lageplan
Planinhalt:	km G 7,385 - km G 8,078

Legende Sparten:

Gas	---
Wasser	---
Strom/Elektro/Straßenbeleuchtung	---
Kanal/Abwasser	---
Fernmeldekabel/Datenkabel	---
Hydrant	OH

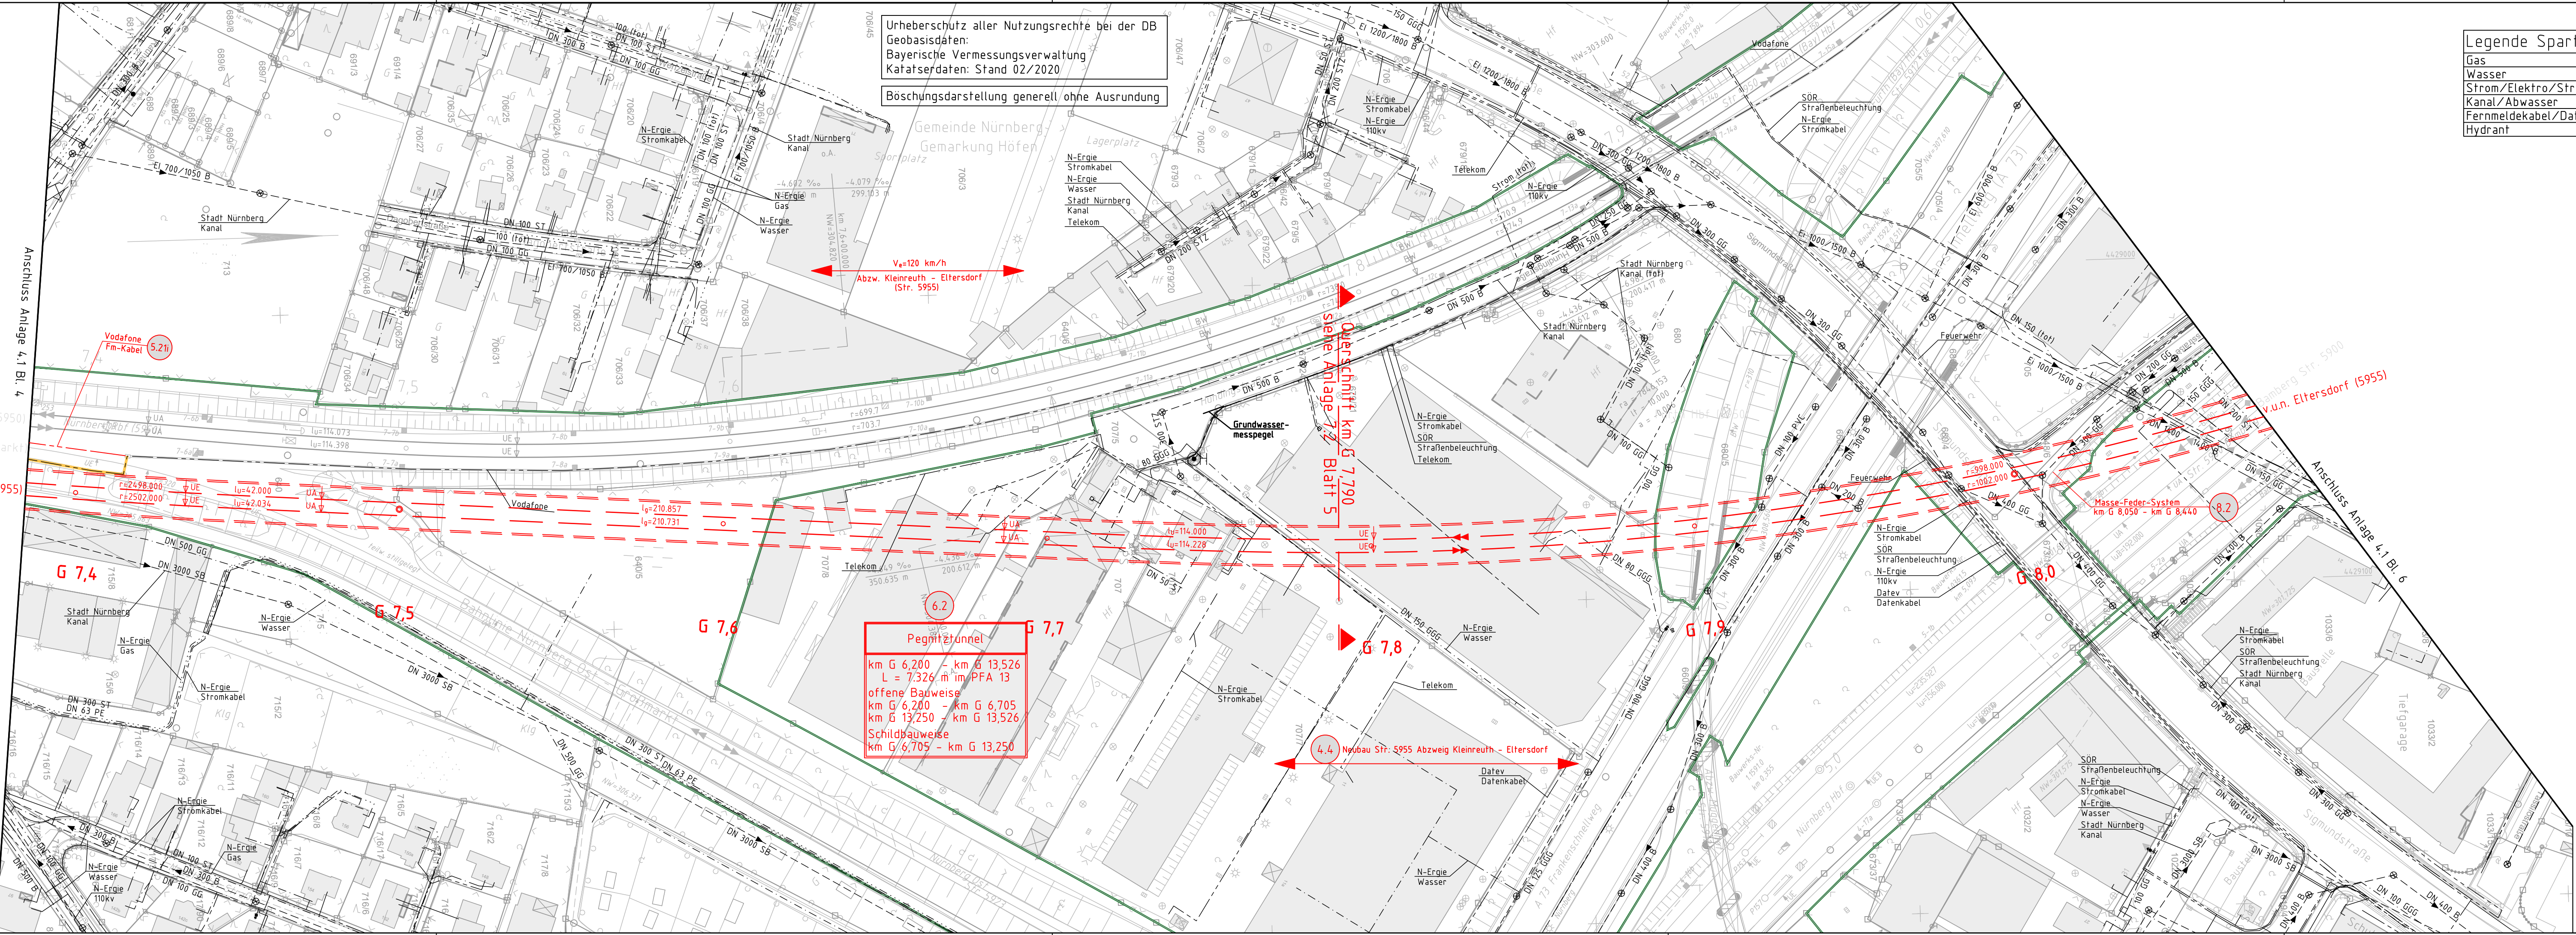

Pegnitztunnel
 km G 6,200 - km G 13,526
 L = 7.326 m im PFA 13
 offene Bauweise
 km G 6,200 - km G 6,705
 km G 13,250 - km G 13,526
 Schildbauweise
 km G 6,705 - km G 13,250

V_e=120 km/h
 Abzw. Kleinreuth - Eltersdorf
 (Str. 5955)

4.4. Neubau Str. 5955 Abzweig Kleinreuth - Eltersdorf

Querschnitt km G 7,790
 siehe Anlage 7.2 Blatt 5

Anschluss Anlage 4.1 Bl. 4
 v.u.n. Nürnberg Rbf (5950)
 (Str. 5923 - Großmarkt)

v.u.n. Abzw Kleinreuth (5955)

Anschluss Anlage 4.1 Bl. 6
 v.u.n. Eltersdorf (5955)