


Verkehrsprojekt Deutsche Einheit Schiene Nr. 8


VDE 8.1 Ausbaustrecke Nürnberg - Ebersfeld
 PFA 13 Güterzugstrecke Abzweig Kleinreuth - Eltersdorf

Umbau Strecke 5950 Nürnberg Rbf - Fürth Gbf
 Neubau Strecke 5955 Abzweig Kleinreuth - Eltersdorf
4. Planänderung nach § 73 Abs. 8 VwVfG
ersetzt Antragsfassung und Planänderungen 1 bis 3

Genehmigungsvermerk Eisenbahn-Bundesamt		
Übersichtsskizze		
0	Antragsfassung 4. Planänderung	30.09.2020
Index	Änderungen bzw. Ergänzungen	Planungsstand

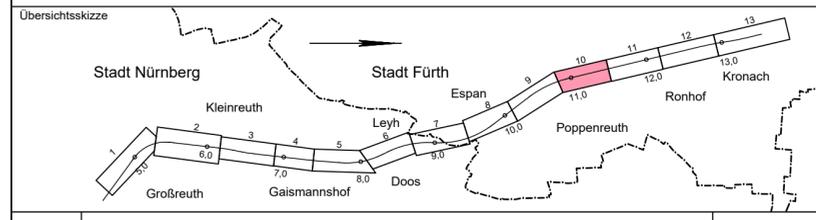

Genehmigungsplanung: Unterlage für eine Entscheidung nach § 18 AEG		
Vorhabenträger:		
DB NETZE DB Netz AG Sandstraße 38-40 90443 Nürnberg	DB NETZE DB Station & Service AG Bahnhofplatz 9 90443 Nürnberg	DB NETZE DB Energie GmbH Sandstraße 38-40 90443 Nürnberg
Planzeichen-Nr.: 17533		
gez.	05/2020	Wallner
bearb.	05/2020	Aßmann
gepr.	08/2020	Dietrich
Höhensystem: DHHN 92		
Koordinatensystem: DHDN		
Ursprungsplan:		
Blattgröße: 297 mm x 970 mm		
Maßstab: 1 : 1000		
Nürnberg, 30.09.2020		
Planart: Lageplan		
Planinhalt: km G 10,825 - km G 11,495		

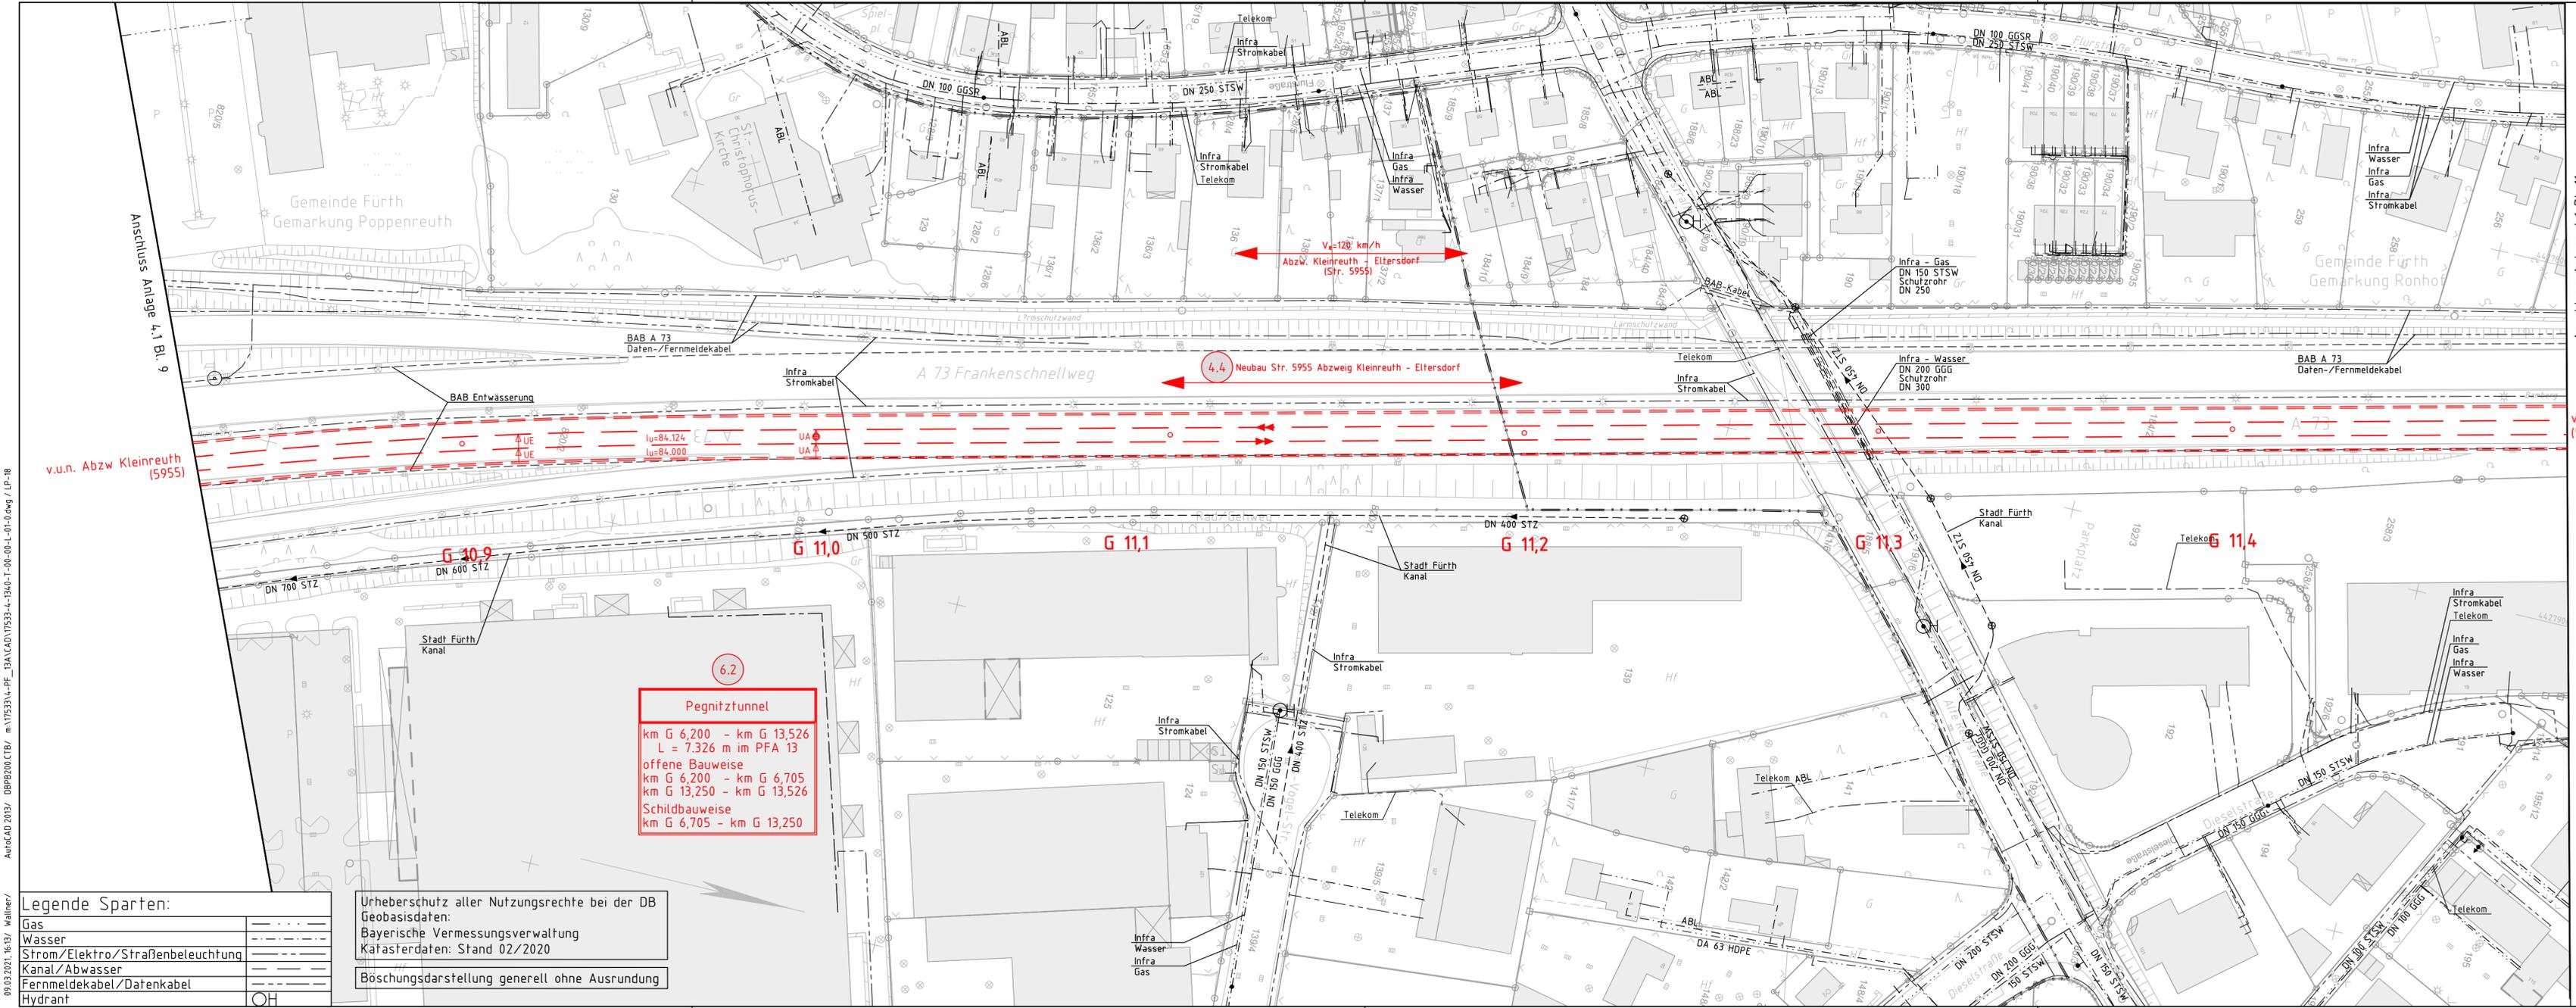

Legende Sparten:

Gas	
Wasser	
Strom/Elektro/Straßenbeleuchtung	
Kanal/Abwasser	
Fernmeldekabel/Datenkabel	
Hydrant	OH

Urheberschutz aller Nutzungsrechte bei der DB
 Geobasisdaten:
 Bayerische Vermessungsverwaltung
 Katasterdaten: Stand 02/2020

Böschungsdarstellung generell ohne Ausrundung

09.03.2021, 16:57, Wallner/
 AUTOCAD 2013/ DBP8200 CTE/ m:\17533\4-PF_13A\CAD\17533-4-13A0-1-01-04.dwg / LP-18

Anschluss Anlage 4.1 Bl. 11

v.u.n. Eltersdorf (5955)

Anschluss Anlage 4.1 Bl. 9