

Verkehrsprojekt Deutsche Einheit Schiene Nr. 8


VDE 8.1 Ausbaustrecke Nürnberg - Ebersfeld
 PFA 13 Güterzugstrecke Abzweig Kleinreuth - Eltersdorf

Umbau Strecke 5950 Nürnberg Rbf - Fürth Gbf
 Neubau Strecke 5955 Abzweig Kleinreuth - Eltersdorf

4. Planänderung nach § 73 Abs. 8 VwVfG
 ersetzt Antragsfassung und Planänderungen 1 bis 3

Genehmigungsvermerk Eisenbahn-Bundesamt

Übersichtsskizze

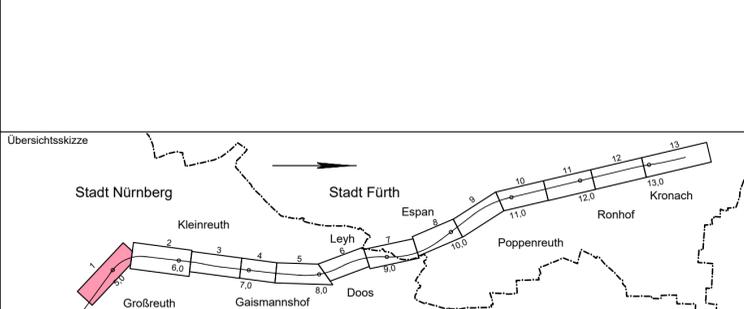


0	Antragsfassung 4. Planänderung	30.09.2020
Index	Änderungen bzw. Ergänzungen	Planungsstand

Genehmigungsplanung: Unterlage für eine Entscheidung nach § 18 AEG

Vorhabenträger: DB NETZE DB Netz AG Sandstraße 38-40 90443 Nürnberg	DB NETZE DB Station & Service AG Bahnhofplatz 9 90443 Nürnberg	DB NETZE DB Energie GmbH Sandstraße 38-40 90443 Nürnberg	Planzeichen-Nr.: 17533
Vertreter der Vorhabenträger: DB NETZE DB Netz AG Großprojekt VDE 8 Äußere Cramer-Klett-Straße 90489 Nürnberg Nürnberg, 30.09.2020			Planverfasser: OBERMEYER PLANEN + BERATEN GmbH PLANNINGSGESellschaft FÜR BAU, UMWELT, VERKEHR UND TECHNISCHE PLANSTELLUNG Burgschmietstr. 2-4 90419 Nürnberg Nürnberg, 30.09.2020
Datum: 06/2020 Name: Wallner bearb.: 06/2020 Afmann gepr.: 08/2020 Dietrich			Höhensystem: DHH-N 92 Koordinatensystem: DHDN Ursprungsplan: Blattgröße: 297 mm x 1160 mm Maßstab: 1:1000

Planart:	Sparten-Lageplan
Planinhalt:	km G 4,450 - km G 5,326

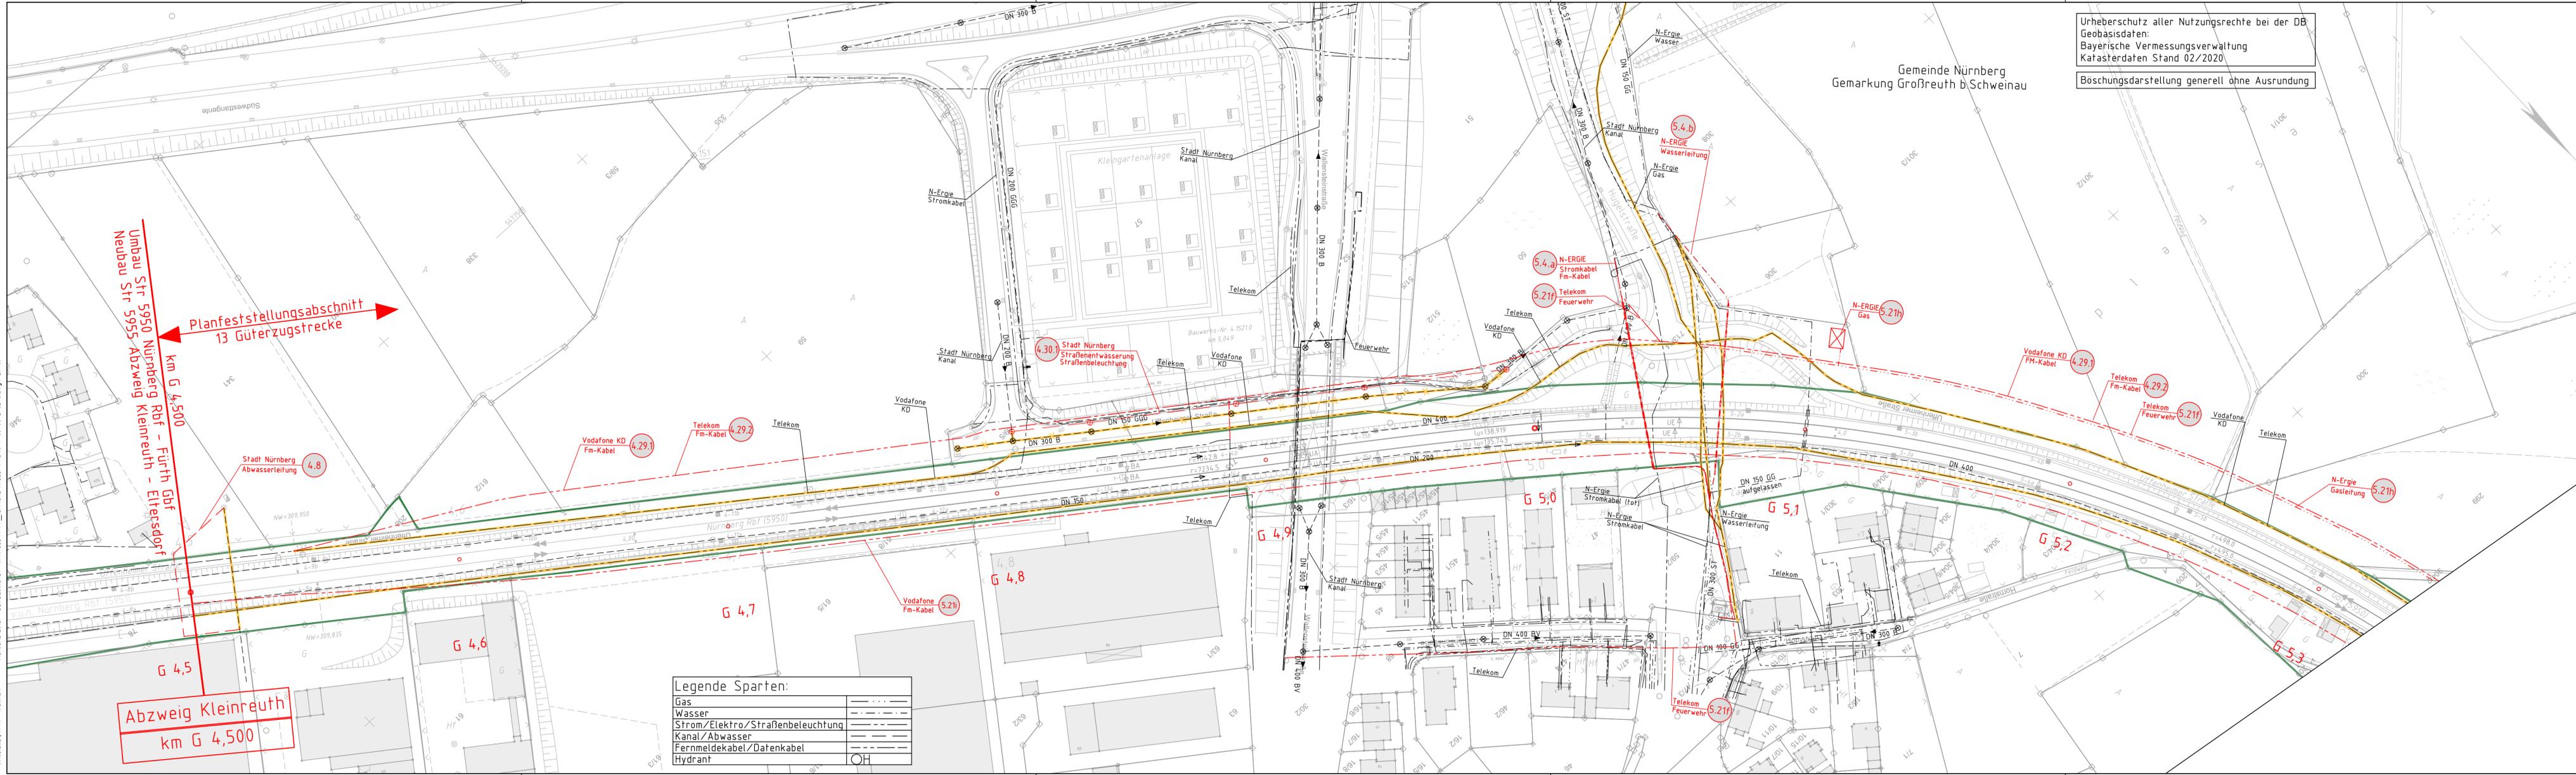

Urheberschutz aller Nutzungsrechte bei der DB
 Geobasisdaten:
 Bayerische Vermessungsverwaltung
 Katasterdaten Stand 02/2020
 Böschungsdarstellung generell ohne Ausrundung

Gemeinde Nürnberg
 Gemarkung Großreuth b. Schweinau

Legende Sparten:

Gas	---
Wasser	---
Strom/Elektro/Straßenbeleuchtung	---
Kanal/Abwasser	---
Fernmeldekabel/Datenkabel	---
Hydrant	OH

AnzCAD 2013/ DBP200 CTB/ m:\17533\4-PF_9A\CAD\17533-4-B4-1-00-00-L-02-00.dwg / LP-09
 09.03.2021, 11:14 / wallner/