


Verkehrsprojekt Deutsche Einheit Schiene Nr. 8

VDE 8.1 Ausbaustrecke Nürnberg - Ebersfeld
 PFA 13 Güterzugstrecke Abzweig Kleinreuth - Ebersfeld

Umbau Strecke 5950 Nürnberg Rbf - Fürth Gbf
 Neubau Strecke 5955 Abzweig Kleinreuth - Ebersfeld

4. Planänderung nach § 73 Abs. 8 VwVfG
 ersetzt Antragsfassung und Planänderungen 1 bis 3

Genehmigungsvermerk: Eisenbahn-Bundesamt

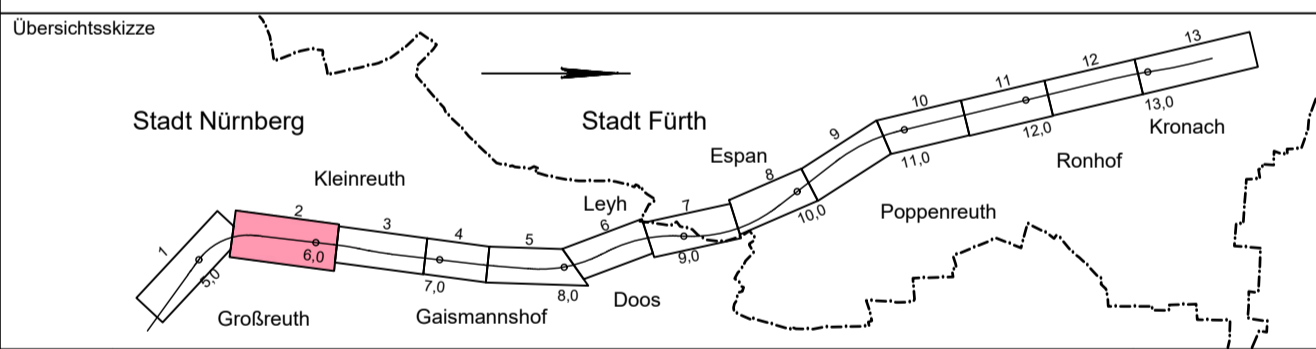


0	Antragsfassung 4. Planänderung	30.09.2020
Index	Änderungen bzw. Ergänzungen	Planungsstand

Genehmigungsplanung: Unterlage für eine Entscheidung nach § 18 AEG

Vorhabenträger: DB NETZE DB Netz AG Sandstraße 98-100 90443 Nürnberg	DB NETZE DB Station & Service AG Bahnhofplatz 9 90443 Nürnberg	DB NETZE DB Energie GmbH Sandstraße 98-100 90443 Nürnberg	Planzeichen-Nr.: Projekt-Nr.: 17533 Datum: 06/2020 Name: Wallner bearb.: 06/2020 Aflmann gepr.: 08/2020 Dietrich
---	--	---	---

Vertreter der Vorhabenträger: DB NETZE DB Netz AG Großprojekt VDE 8 Äußere Crämer-Klett-Straße 90489 Nürnberg Nürnberg, 30.09.2020	Planverfasser: OBERMEYER PLANEN + BEFÄHIGEN GMBH BURGSCHEMSTR. 2-4 90419 NÜRNBERG Nürnberg, 30.09.2020	Höhensystem: DHNN 92 Koordinatensystem: DHDN Ursprungsplan: Blattgröße: 297 mm x 1160 mm Maßstab: 1:1000
---	--	--

Planart:	Sparten-Lageplan
Planinhalt:	km G 5,326 - km G 6,168

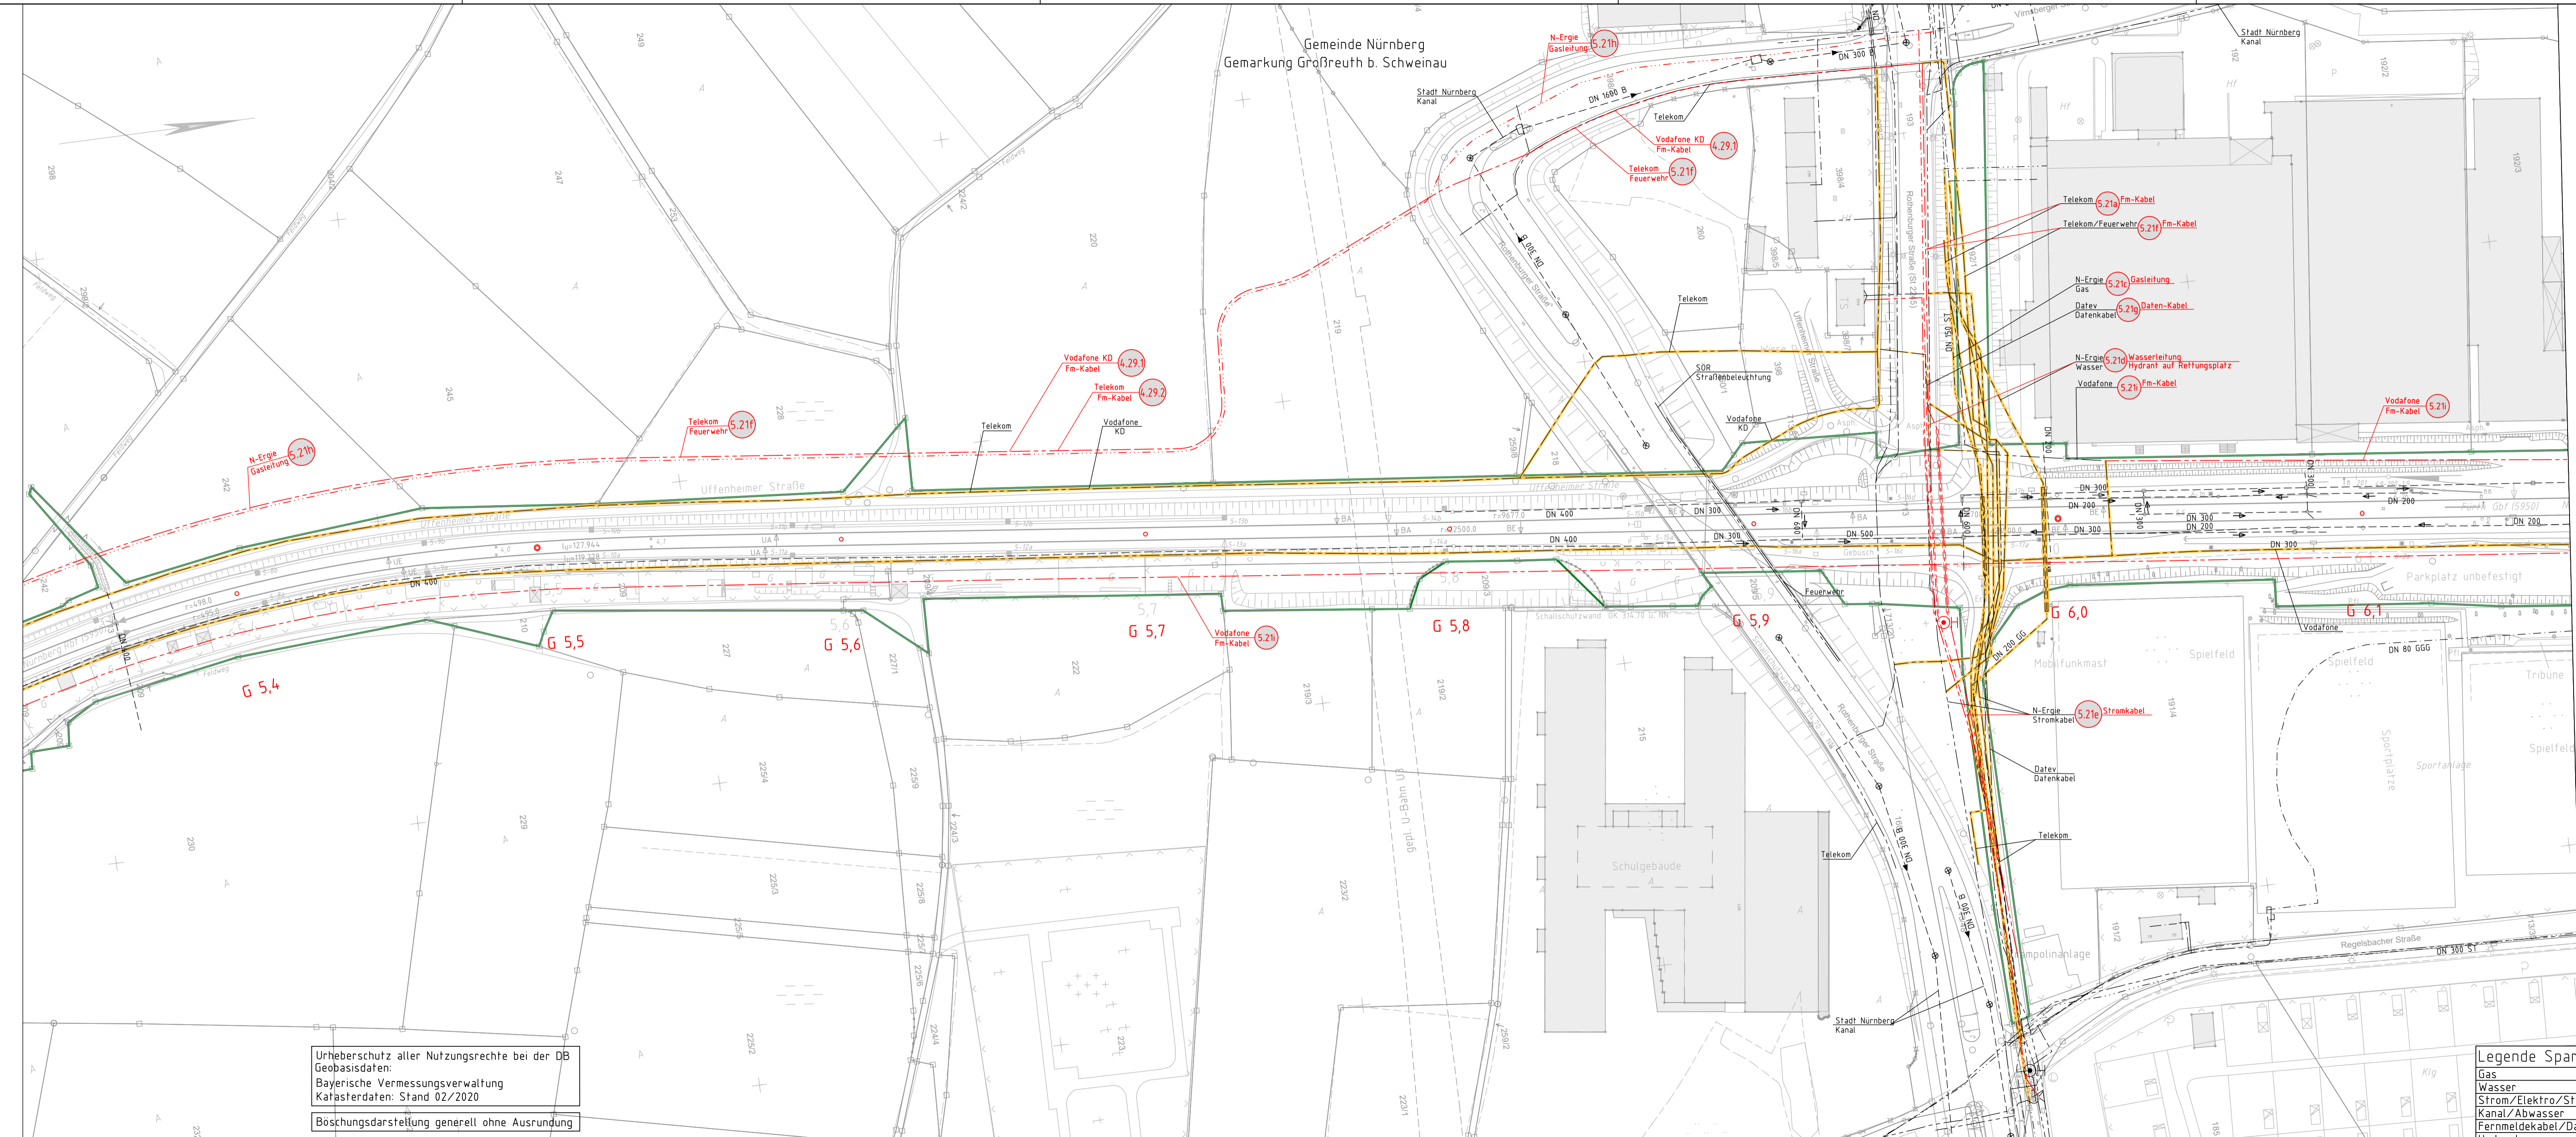

Legende Sparten:

Gas	---
Wasser	---
Strom/Elektro/Straßenbeleuchtung	---
Kanal/Abwasser	---
Fernmeldekabel/Datenkabel	---
Hydrant	OH

Urheberschutz aller Nutzungsrechte bei der DB Geobasisdaten:
 Bayerische Vermessungsverwaltung
 Katasterdaten: Stand 02/2020
 Böschungsdarstellung generell ohne Ausrundung

09.03.2021 11:41 Wallner
 Anlage 4.2 Bl. 2
 DBP200181 DBP200181 PE_13410115331_1341_1_00_00_1_02_00_01 LP-0