

Verkehrsprojekt Deutsche Einheit Schiene Nr. 8

VDE 8.1 Ausbaustrecke Nürnberg - Ebersfeld
 PFA 13 Güterzugstrecke Abzweig Kleinreuth - Eltersdorf

Umbau Strecke 5950 Nürnberg Rbf - Fürth Gbf
 Neubau Strecke 5955 Abzweig Kleinreuth - Eltersdorf

4. Planänderung nach § 73 Abs. 8 VwVfG
 ersetzt Antragsfassung und Planänderungen 1 bis 3



Legende Sparten:

Gas	---
Wasser	---
Strom/Elektro/Straßenbeleuchtung	---
Kanal/Abwasser	---
Fernmeldekabel/Datenkabel	---
Hydrant	OH

Urheberschutz aller Nutzungsrechte bei der DB
 Geobasisdaten:
 Bayerische Vermessungsverwaltung
 Katasterdaten: Stand 02/2020

Böschungsdarstellung generell ohne Ausrundung

Gemeinde Nürnberg
 Gemarkung Höfen

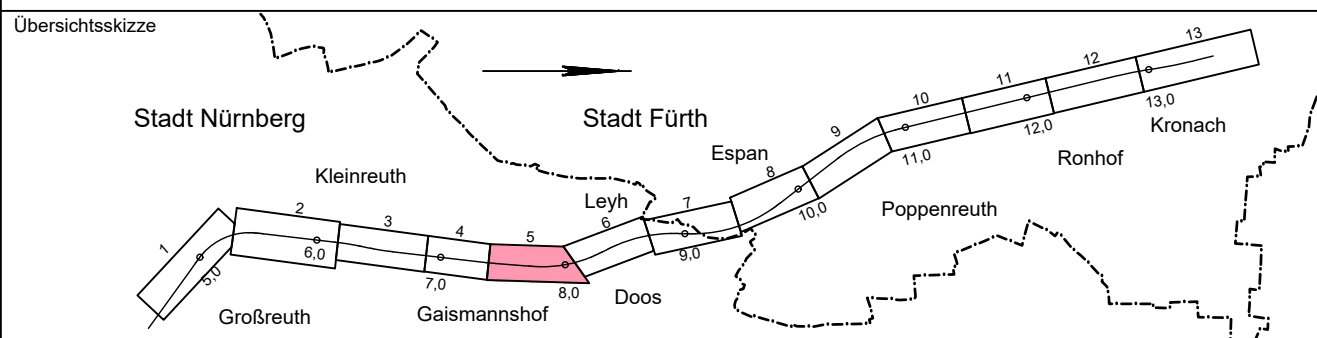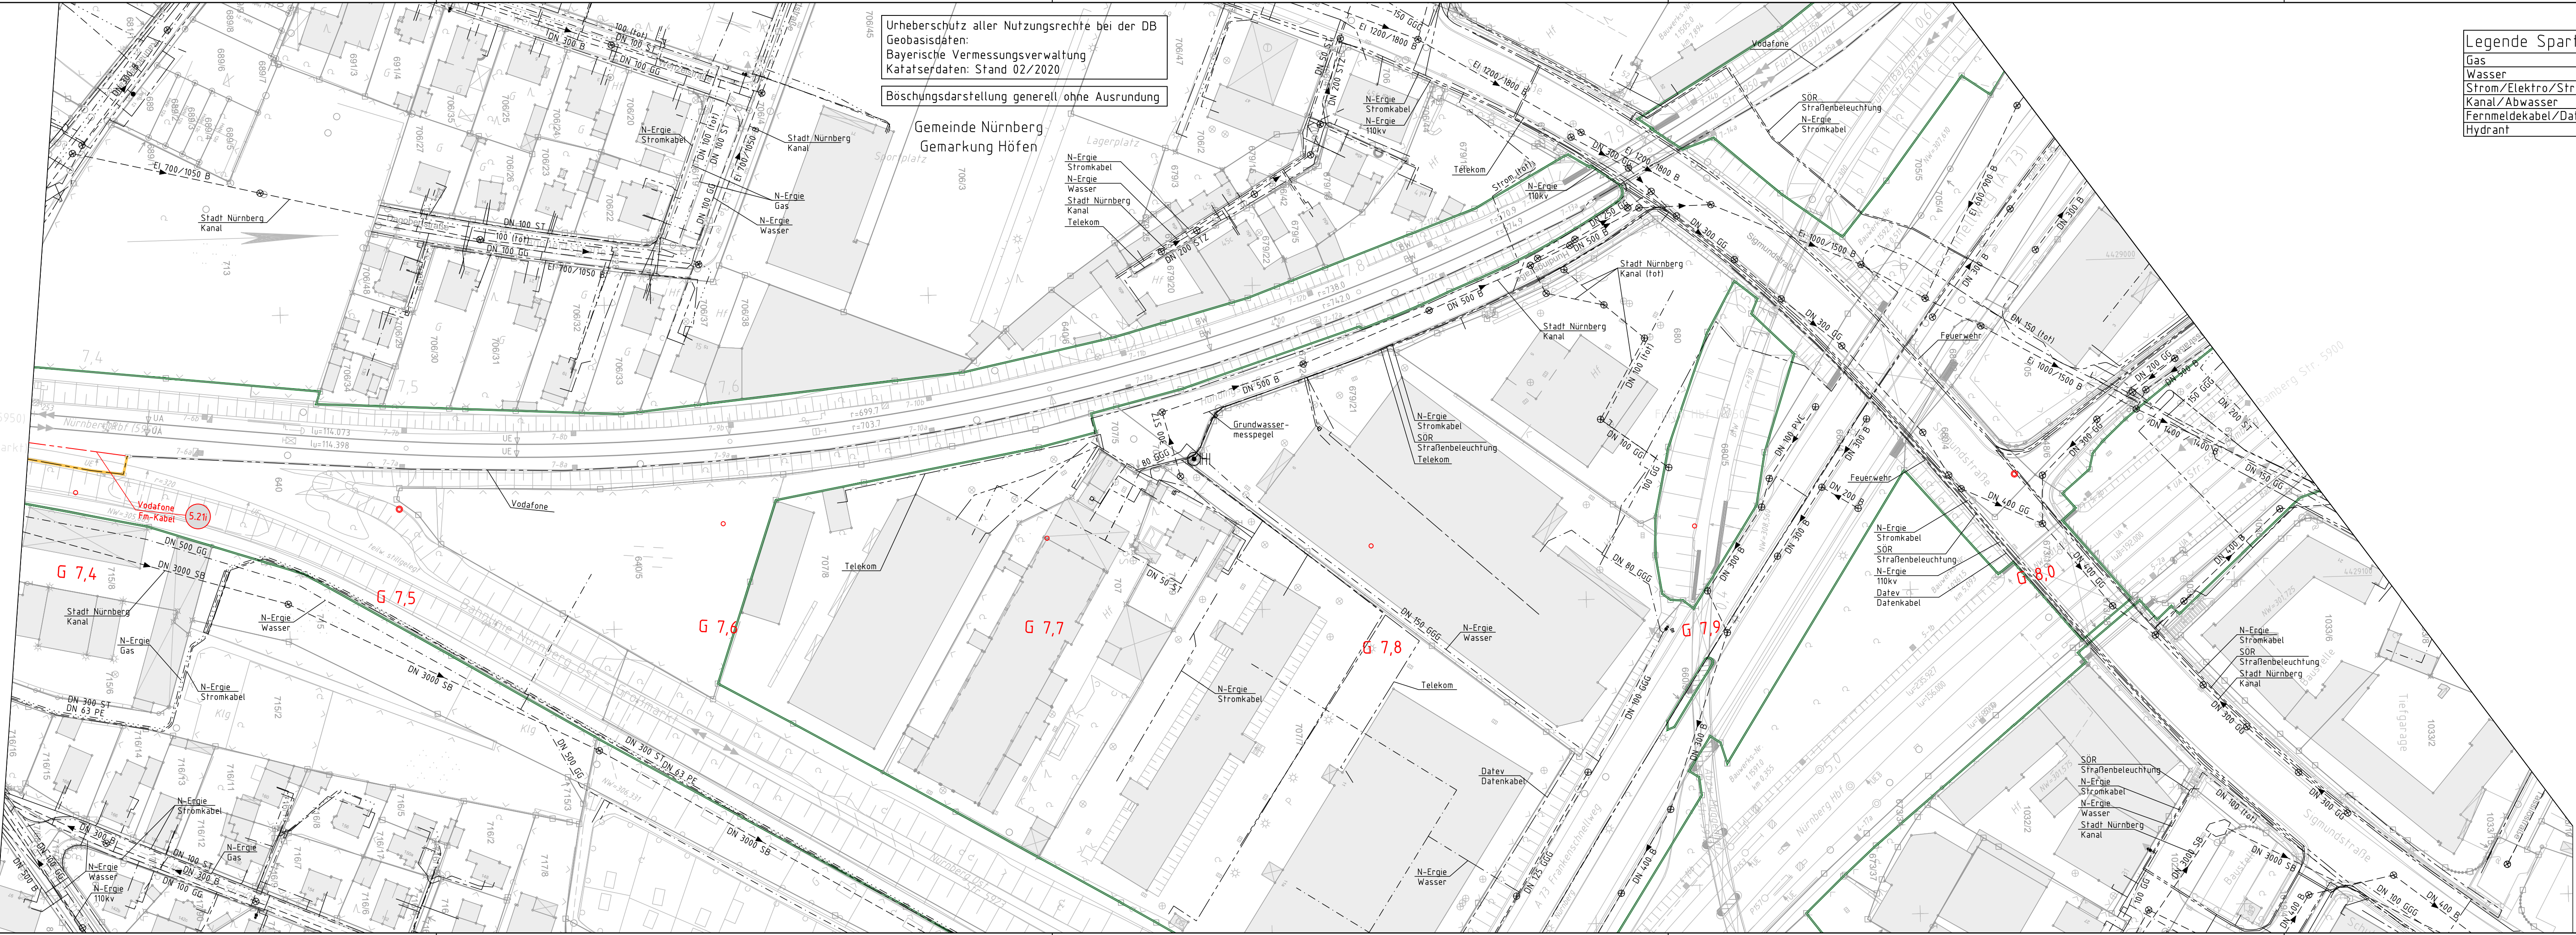

0	Antragsfassung 4. Planänderung	30.09.2020
Index	Änderungen bzw. Ergänzungen	Planungsstand

Genehmigungsplanung: Unterlage für eine Entscheidung nach § 18 AEG

Vorhabenträger: DB NETZE DB Netz AG Sandstraße 38-40 90443 Nürnberg		DB NETZE DB Station & Service AG Bahnhofplatz 9 90443 Nürnberg		DB NETZE DB Energie GmbH Sandstraße 38-40 90443 Nürnberg	
Projekt-Nr.:	17533	Planzeichen-Nr.:		Datum	Name
gez.	06/2020	gepr.	06/2020	06/2020	Walner
gepr.	08/2020	gepr.	08/2020		Alfmann
					Dietrich

Vertreter der Vorhabenträger: DB NETZE DB Netz AG Großprojekt VDE 8 Äußere Cramer-Klett-Straße 90489 Nürnberg Nürnberg, 30.09.2020	Planverfasser: OBERMAYER PLANEN + BERATEN GmbH WERKER- UND TECHNISCHER PLANSTELLUNG Burgschmietstr. 2-4 90419 Nürnberg Nürnberg, 30.09.2020	Höhenystem: DHH-N 92 Koordinatensystem: DHDN Ursprungsplan: Blattgröße: 297 mm x 1160 mm Maßstab: 1: 1000
---	--	---

Planart: Sparten-Lageplan
 Planinhalt: km G 7,385 - km G 8,078