

# Verkehrsprojekt Deutsche Einheit Schiene Nr. 8

VDE 8.1 Ausbaustrecke Nürnberg - Ebersfeld  
 PFA 13 Güterzugstrecke Abzweig Kleinreuth - Eltersdorf

Umbau Strecke 5950 Nürnberg Rbf - Fürth Gbf  
 Neubau Strecke 5955 Abzweig Kleinreuth - Eltersdorf  
**4. Planänderung nach § 73 Abs. 8 VwVfG**  
**ersetzt Antragsfassung und Planänderungen 1 bis 3**

Genehmigungsvermerk Eisenbahn-Bundesamt




0	Antragsfassung 4. Planänderung	30.09.2020
Index	Änderungen bzw. Ergänzungen	Planungsstand

## Genehmigungsplanung: Unterlage für eine Entscheidung nach § 18 AEG

Vorhabenträger: <b>DB NETZE</b> DB Netz AG Sandstraße 38-40 90443 Nürnberg		Planzeichen-Nr.: Projekt-Nr.: 17533	
DB NETZE DB Station & Service AG Bahnhofplatz 9 90443 Nürnberg		DB NETZE DB Energie GmbH Sandstraße 38-40 90443 Nürnberg	
Datum: 06/2020 Name: Wälfner	Datum: 06/2020 Name: Afmann	Datum: 08/2020 Name: Dietrich	Datum: 08/2020 Name: Dietrich

Vertreter der Vorhabenträger: <b>DB NETZE</b> DB Netz AG Großprojekt VDE 8 Äußere Cramer-Klett-Straße 90489 Nürnberg	Planverfasser: <b>OBERMEYER</b> PLANEN + BERATEN GmbH BURGSMIEDSTR. 2-4 90419 NÜRNBERG	Höhensystem: DHHN 92 Koordinatensystem: DHDN Ursprungsplan: Blattgröße: 297 mm x 1160 mm Maßstab: 1: 1000
---	--	---

Planart:	Sparten-Lageplan
Planinhalt:	km G 12,921 - km G 13,526

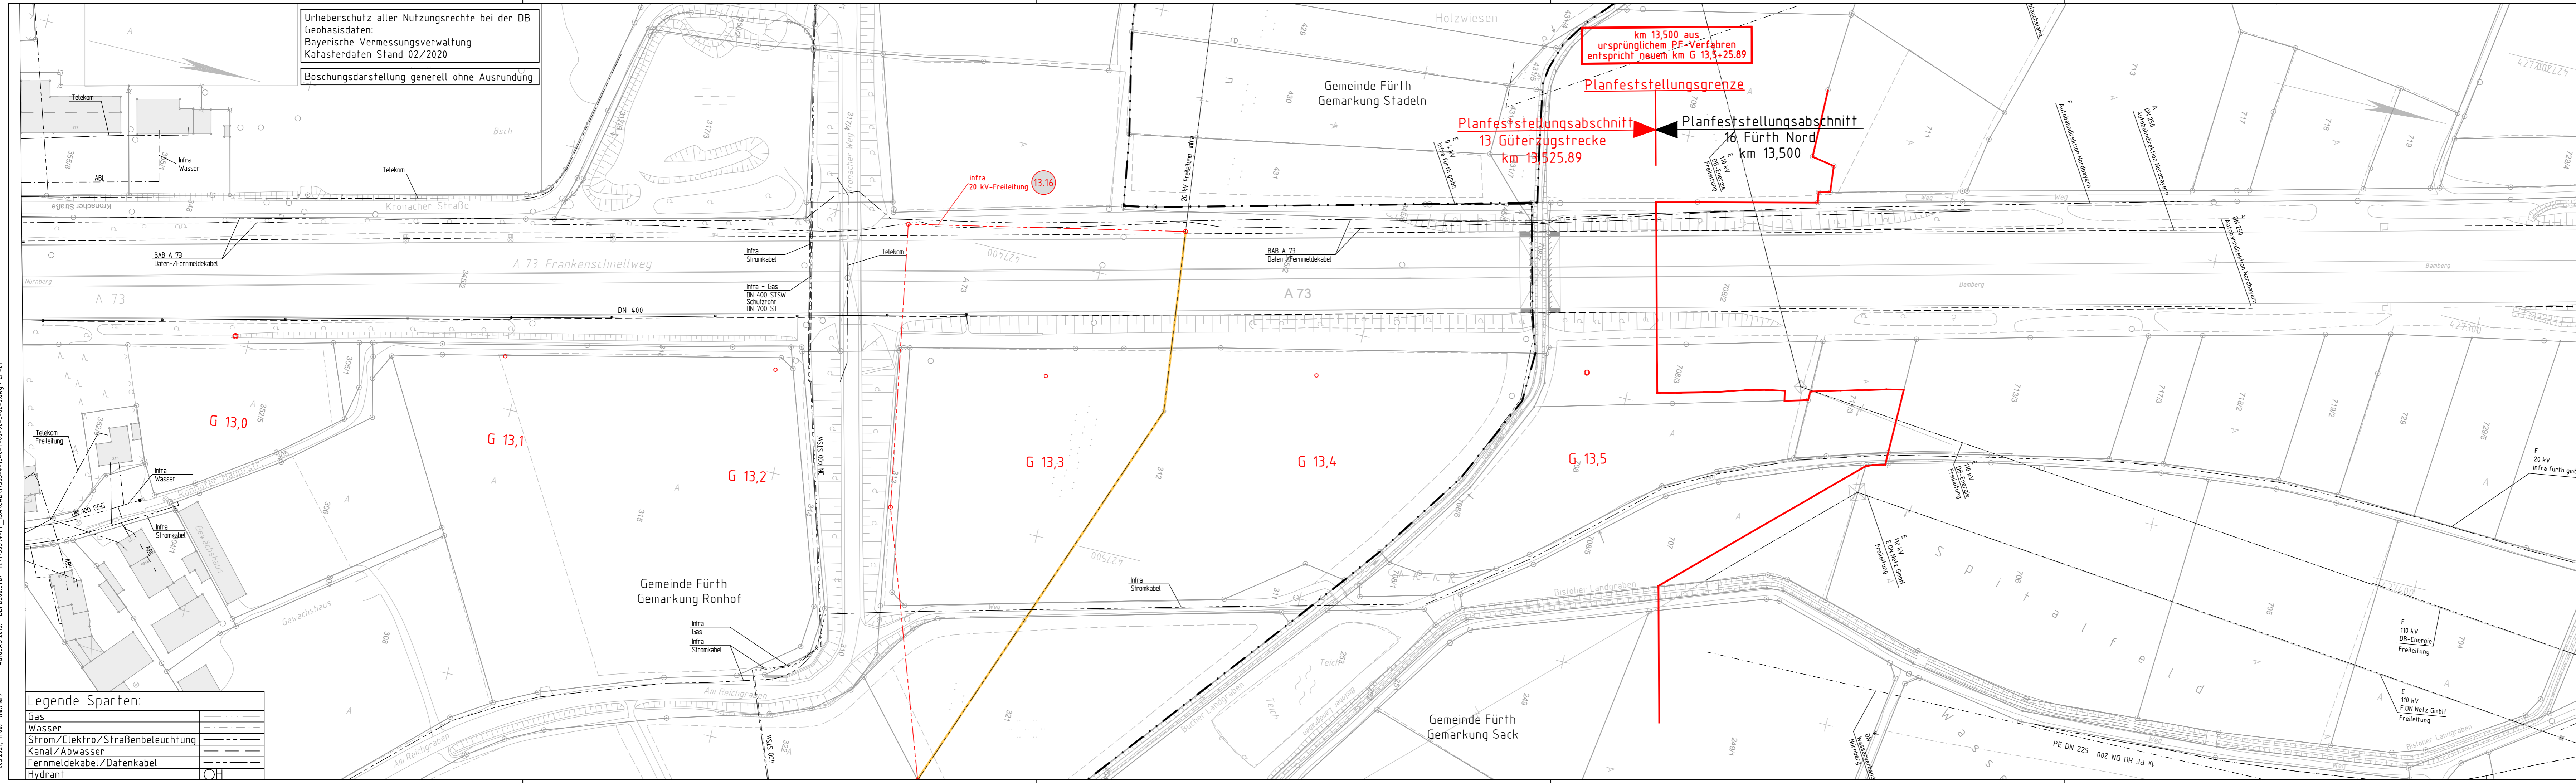

Urheberschutz aller Nutzungsrechte bei der DB  
 Geobasisdaten:  
 Bayerische Vermessungsverwaltung  
 Katasterdaten Stand 02/2020

Böschungsdarstellung generell ohne Ausrundung

Legende Sparten:

Gas	—
Wasser	—
Strom/Elektro/Straßenbeleuchtung	—
Kanal/Abwasser	—
Fernmeldekabel/Datenkabel	—
Hydrant	OH

11.03.2021, 11:00 / Wälfner / AutoCAD 2013 / DBPB000.CTB / m:\17533\4-PF\_13A\CAO\VT533-4-13A\4-00-L-02-0.dwg / LP-21