


Verkehrsprojekt Deutsche Einheit Schiene Nr. 8

VDE 8.1 Ausbaustrecke Nürnberg - Ebersfeld
 PFA 13 Güterzugstrecke Abzweig Kleinreuth - Eltersdorf

Umbau Strecke 5950 Nürnberg Rbf - Fürth Gbf
 Neubau Strecke 5955 Abzweig Kleinreuth - Eltersdorf

4. Planänderung nach § 73 Abs. 8 VwVfG
 ersetzt Antragsfassung und Planänderungen 1 bis 3

Genehmigungsvermerk Eisenbahn-Bundesamt

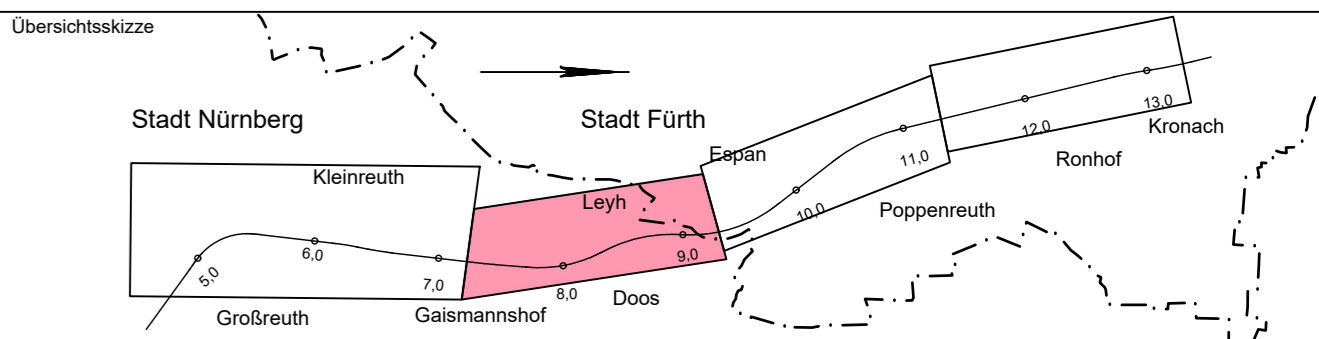

0	Antragsfassung 4. Planänderung	30.09.2020
Index	Änderungen bzw. Ergänzungen	Planungsstand

Genehmigungsplanung: Unterlage für eine Entscheidung nach § 18 AEG

Vorhabenträger: DB NETZE DB Netz AG Sandstraße 38-40 90443 Nürnberg		Planverfasser: PLANER + BERATEN GmbH Burgschmietstr. 2-4 90419 Nürnberg		Planzeichen-Nr.: Projekt-Nr.: 17533	
gez.	06/2020	Datum	Name	gez.	06/2020
bearb.	06/2020	Linke	Abmann	bearb.	06/2020
gepr.	08/2020	Dietrich		gepr.	08/2020

Vertreter der Vorhabenträger: DB NETZE DB Netz AG Großprojekt VDE 8 Äußere Cramer-Klett-Straße 90489 Nürnberg		Höhenystem: DHHN 92 Koordinatensystem: DHDN Ursprungsplan: - Blattgröße: 297 mm x 1160 mm Maßstab: 1: 2500	
Nürnberg, 30.09.2020 		Nürnberg, 30.09.2020 	

Planart: **Übersichtslageplan**

Planinhalt: **Streckenzugänglichkeit**
 km G 7,385 - km G 9,425

