



Verkehrsprojekt Deutsche Einheit Schiene Nr. 8

VDE 8.1 Ausbaustrecke Nürnberg - Ebersfeld
 PFA 13 Güterzugstrecke Abzweig Kleinreuth - Eltersdorf

Umbau Strecke 5950 Nürnberg Rbf - Fürth Gbf
 Neubau Strecke 5955 Abzweig Kleinreuth - Eltersdorf

4. Planänderung nach § 73 Abs. 8 VwVfG
 ersetzt Antragsfassung und Planänderungen 1 bis 3

Genehmigungsvermerk Eisenbahn-Bundesamt

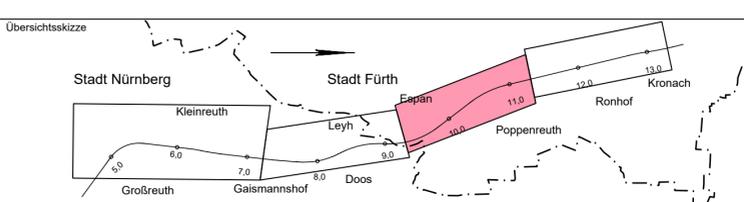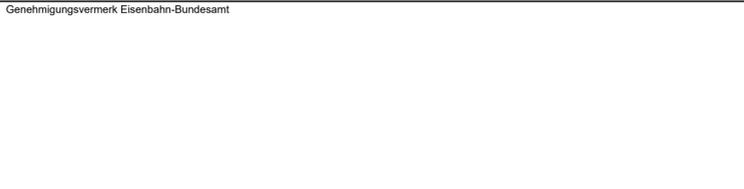


0	Antragsfassung 4. Planänderung	30.09.2020
Index	Änderungen bzw. Ergänzungen	Planungsstand

Genehmigungsplanung: Unterlage für eine Entscheidung nach § 18 AEG

DB NETZE DB Netz AG Sandstraße 38-40 90443 Nürnberg	DB NETZE DB Station & Service AG Bahnhofplatz 9 90443 Nürnberg	DB NETZE DB Energie GmbH Sandstraße 38-40 90443 Nürnberg	Planzeichen-Nr.: Projekt-Nr.: 17533
Datum: 06/2020 Linke: 06/2020 Abfmann: 08/2020 Dietrich	Höhenystem: DHHN 92 Koordinatensystem: DHDN Ursprungsplan: - Blattgröße: 297 mm x 1160 mm Maßstab: 1:2500		

Vertreter der Vorhabenträger: DB NETZE DB Netz AG Großprojekt VDE 8 Äußere Cramer-Klett-Straße 90489 Nürnberg	Planverfasser: OBERMEYER PLANEN + BERATEN GmbH BURGSCHEIMSTR. 2-4 90419 NÜRNBERG
Nürnberg, 30.09.2020 	Nürnberg, 30.09.2020

Planart:	Übersichtslageplan
Planinhalt:	Strecken zugänglichkeit km G 9,425 - km G 11,470

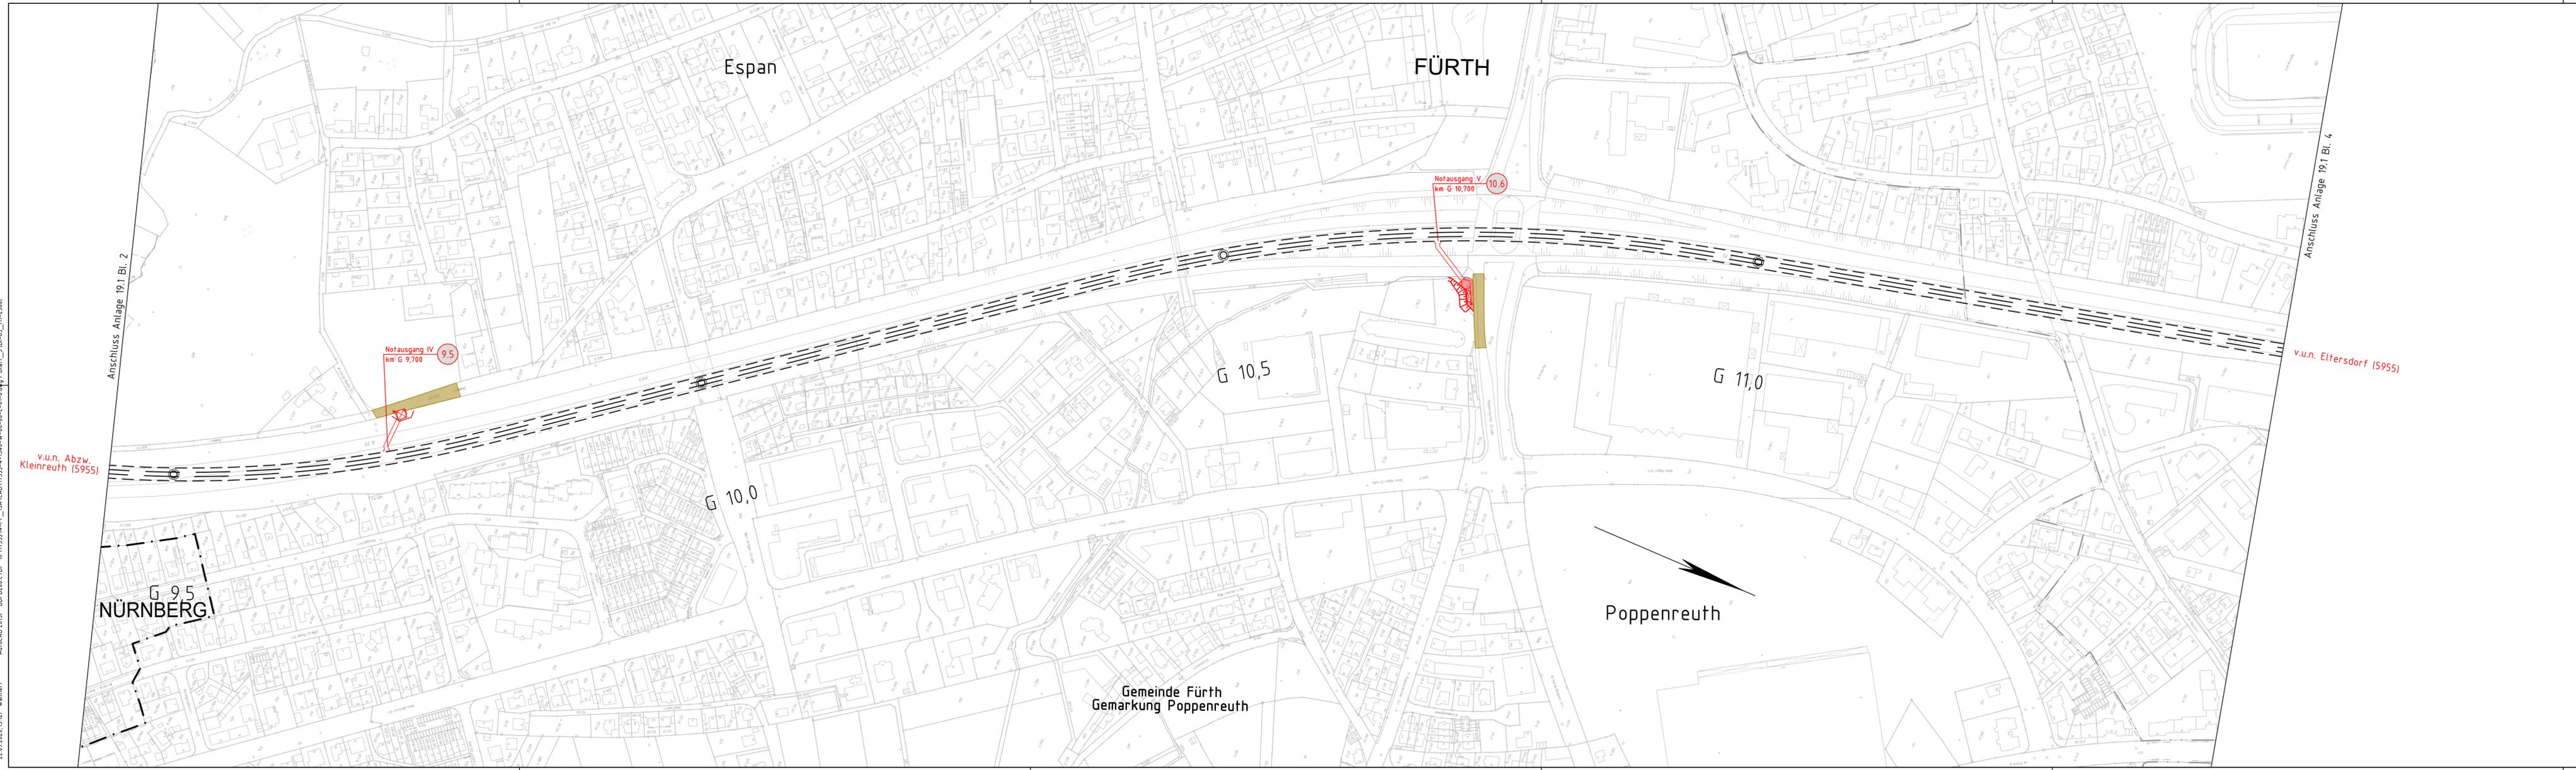

22.09.2020, 13:12 / wällner / AutoCAD 2013 / DBPB000.CTB / m:\17533\1-PF_13A\CAO\VT533-4-1314-W-00-L-01-0.dwg / Blatt_3 (Bl. 83, M: 2500)