

Verkehrsprojekt Deutsche Einheit Schiene Nr. 8

VDE 8.1 Ausbaustrecke Nürnberg - Ebersfeld

PFA 13 Güterzugstrecke Abzweig Kleinreuth - Eilersdorf


Umbau Strecke 5950 Nürnberg Rbf - Fürth Gbf

Neubau Strecke 5955 Abzweig Kleinreuth - Eilersdorf

4. Planänderung nach § 73 Abs. 8 VwVfG
ersetzt Antragsfassung und Planänderungen 1 bis 3

Genehmigungsvermerk Eisenbahn-Bundesamt

Übersichtsskizze

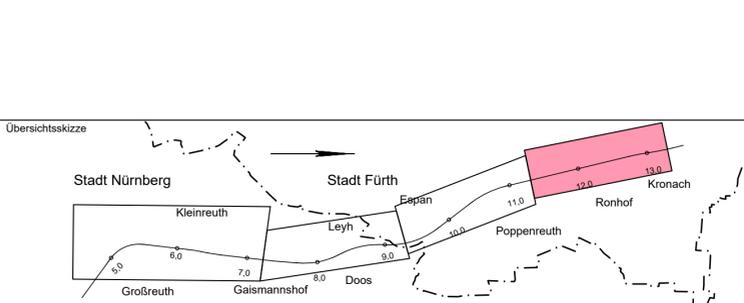

0	Antragsfassung 4. Planänderung	30.09.2020
Index	Änderungen bzw. Ergänzungen	Planungsstand


Genehmigungsplanung: Unterlage für eine Entscheidung nach § 18 AEG

Vorhabenträger:		Planzeichen-Nr.:	
DB NETZE DB Netz AG Sandstraße 38-40 90443 Nürnberg	DB NETZE DB Station & Service AG Bahnhofplatz 9 90443 Nürnberg	DB NETZE DB Energie GmbH Sandstraße 38-40 90443 Nürnberg	Projekt-Nr.: 17533
		Datum	Name
		gez. 06/2020	Linke
		bearb. 06/2020	Aßmann
		gepr. 08/2020	Dietrich

Vertreter der Vorhabenträger:		Planverfasser:	
DB NETZE DB Netz AG Großprojekt VDE 8 Äußere Cramer-Klett-Straße 90489 Nürnberg	OBERMEYER PLANEN + BERATEN GmbH BURGSCHEMELSTRASSE 2-4 90419 NÜRNBERG	Höhensystem: DHHN 92	
		Koordinatensystem: DHDN	
		Ursprungsplan: -	
		Blattgröße: 297 mm x 1160 mm	
		Maßstab: 1:2500	

Übersichtslageplan

Planinhalt: Streckenzugänglichkeit
 km G 11,470 - km G 13,500

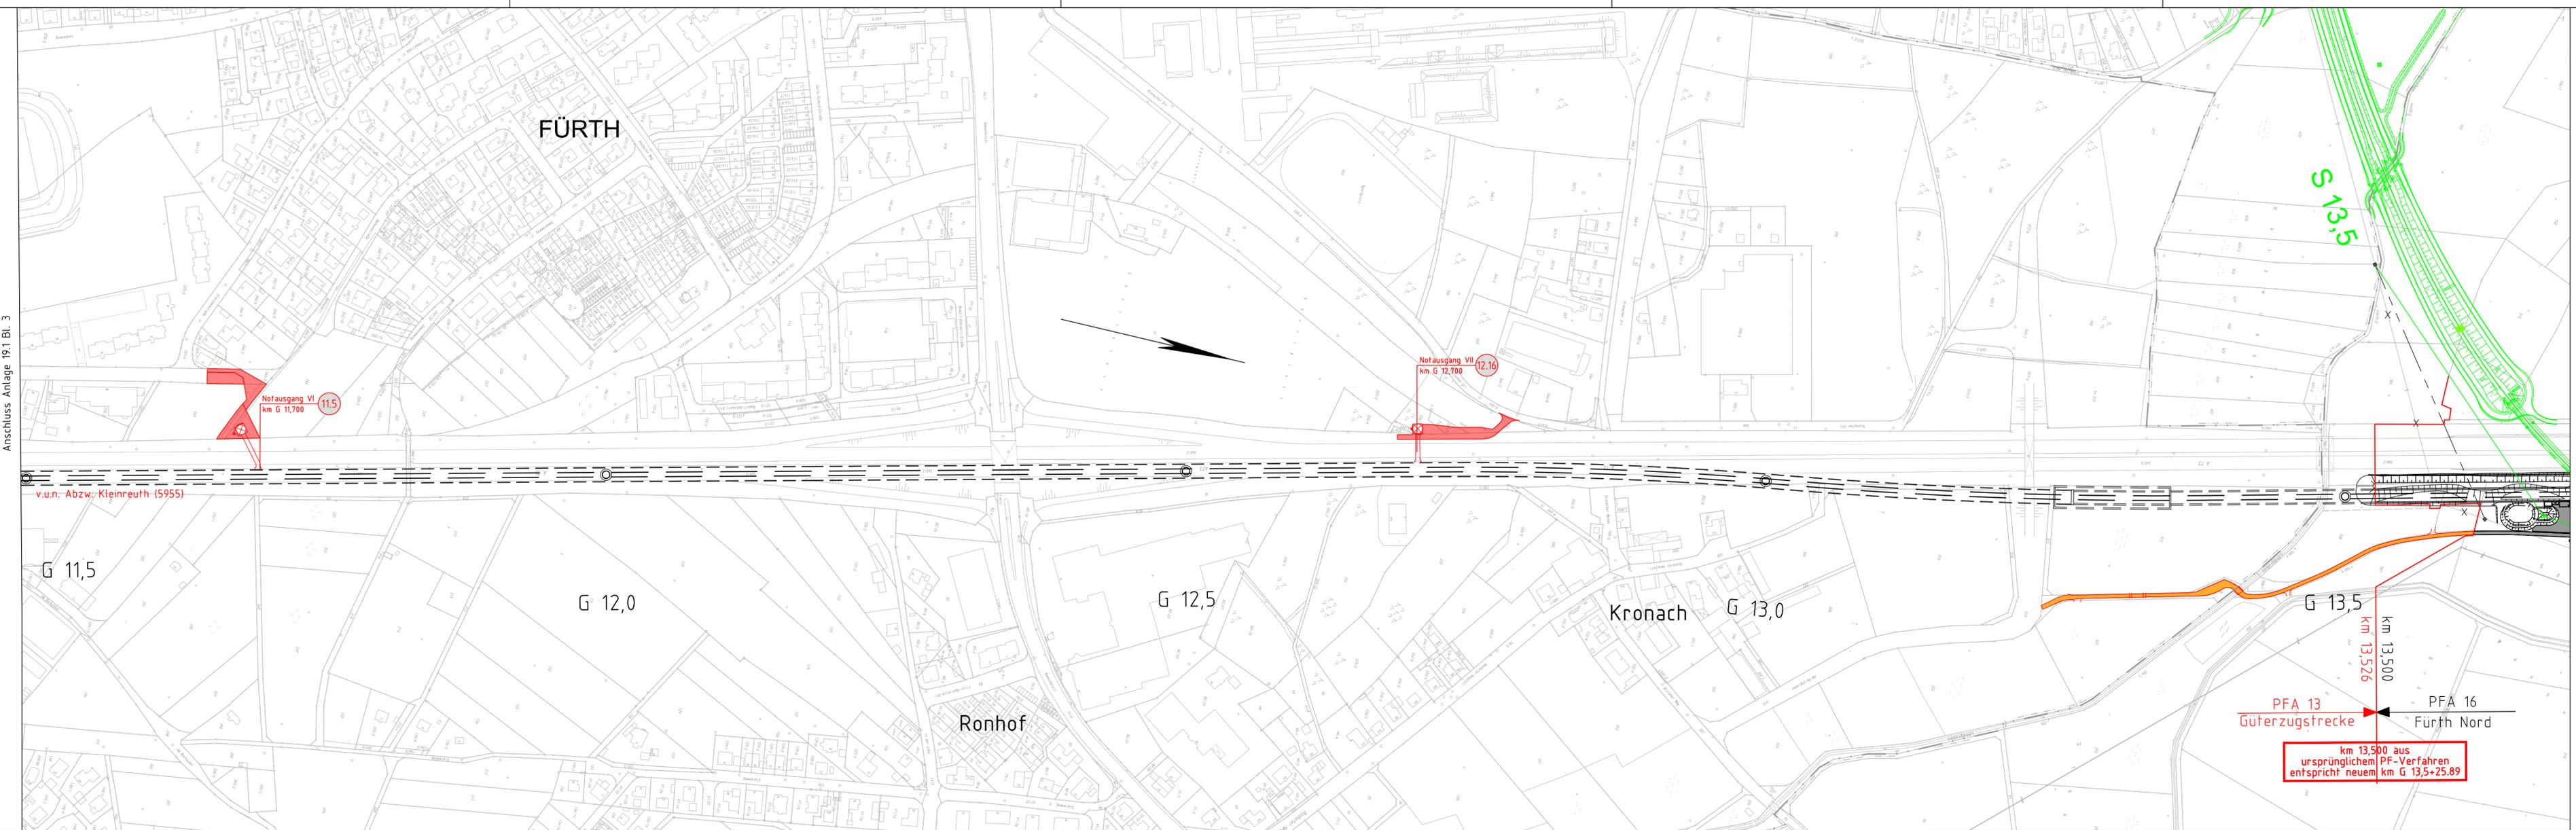

Anschluss Anlage 19.1 Bl. 3

22.09.2020 13:12:11 wälnet/ AutocAD 2013/ DBPB000.CTB/ m:\17533\1-PF_13A\CAO\VT533-4-1314-W-00-L-01-0.dwg / Blatt_4 Bl. 84_M1-2500