Nutzungsklasse 1 (Start- und Landebahn Mittelteil)

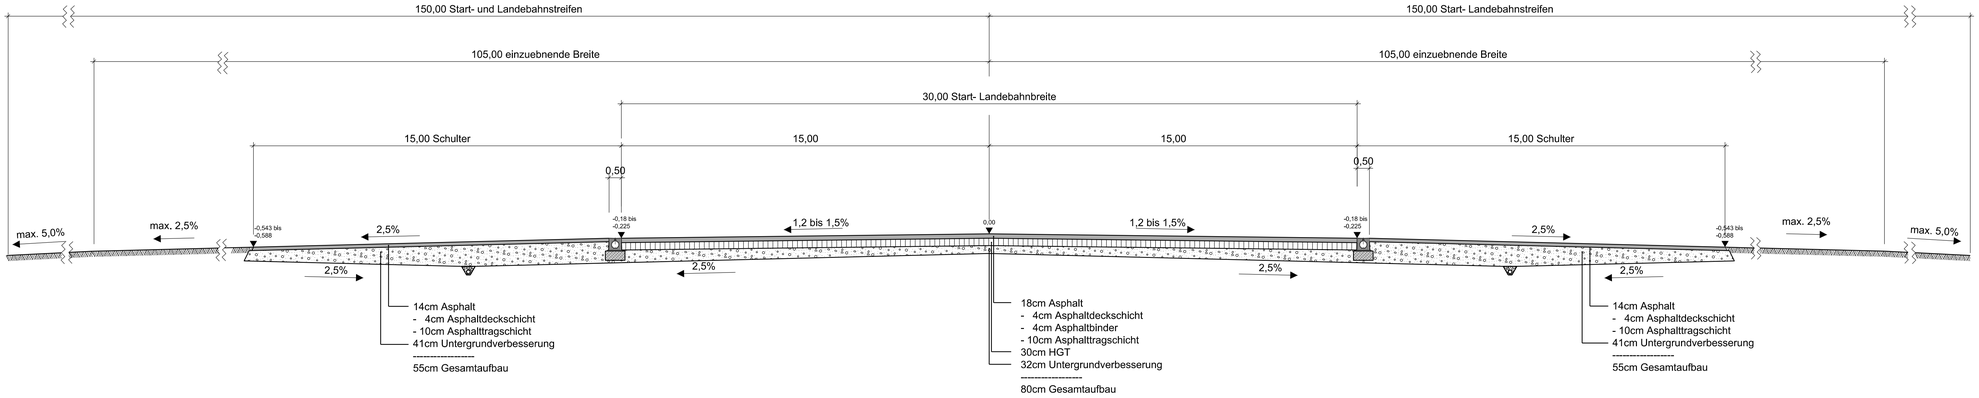

Nutzungsklasse 3a /Overrun
(Start- und Landebahnköpfe auf 470m)

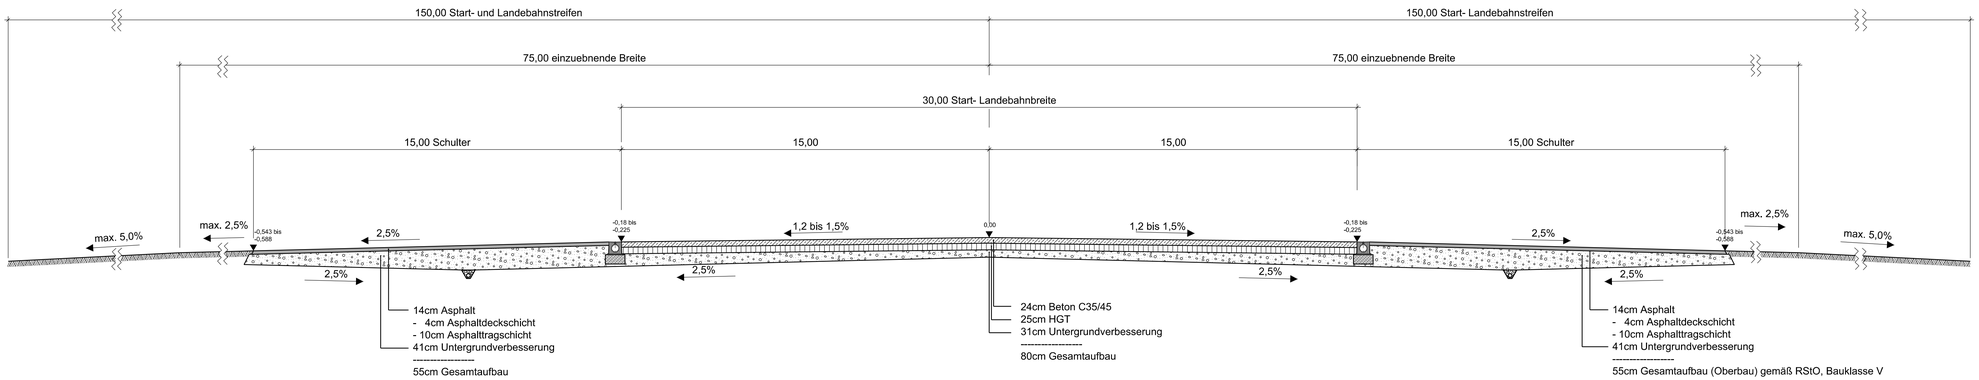

Nutzungsklasse 2
(Rollbahnen im Anschlussbereich der Start- und Landebahn)

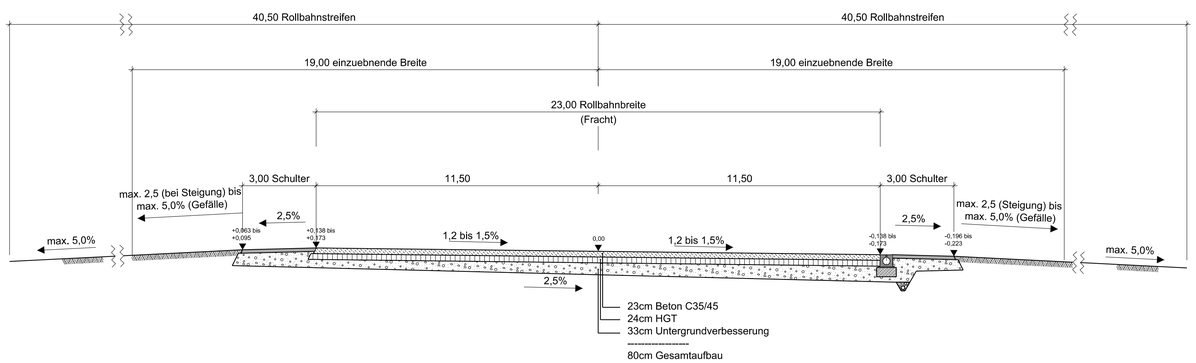

Index	Bemerkung / Änderung	Datum	gez.
-	-	-	-

Änderungen

2_Regelquerschnitte 01 | | 3.3.3

geplant:
Ingenieurgemeinschaft Flugplatz Wittmundhafen 2018

vorgelegt von:
Staatliches Baumanagement Ems-Weser 2018

einverstanden:

genehmigt:

Staatliches Baumanagement Ems-Weser
Peterstraße 24
26382 Wilhelmshaven

Planung: INGENIEUR GEMEINSCHAFT Flugplatz Wittmundhafen

	Ingenieurgesellschaft Nordwest mbH	A.C.E. GmbH
Adresse	Friesландstraße 2, 26125 Oldenburg	Frankfurter Straße 720 – 726, 51145 Köln
Tel.	0 4 41 / 9 61 93-18	0 22 03 / 9 11 65-0
Fax	0 4 41 / 9 61 93-0	0 22 03 / 9 11 65-9
e-Mail	info@ig-nordwest.de	service@ace-gmbh.de
Webseite	www.ingenieurbüro.de	www.ace-gmbh.de

00874

Militärflugplatz Wittmundhafen

Luftfahrtrechtliches Genehmigungsverfahren
Ausbau- und Nutzungskonzept

Ingenieurbau
Regelquerschnitte nach Nutzungsklassen

Genehmigungsantrag

Datum:	27.08.2018			gez.:	H.Speck 02203 / 91165-16
Plan-Nr.:	3.3.3	Maßstab:	1 : 100	gepr.:	R. Glasow 02203 / 91165-0
Plan-Index:	00	Blattgröße:	1050 x 594		

Datei-Code: 2_Regelquerschnitte 01