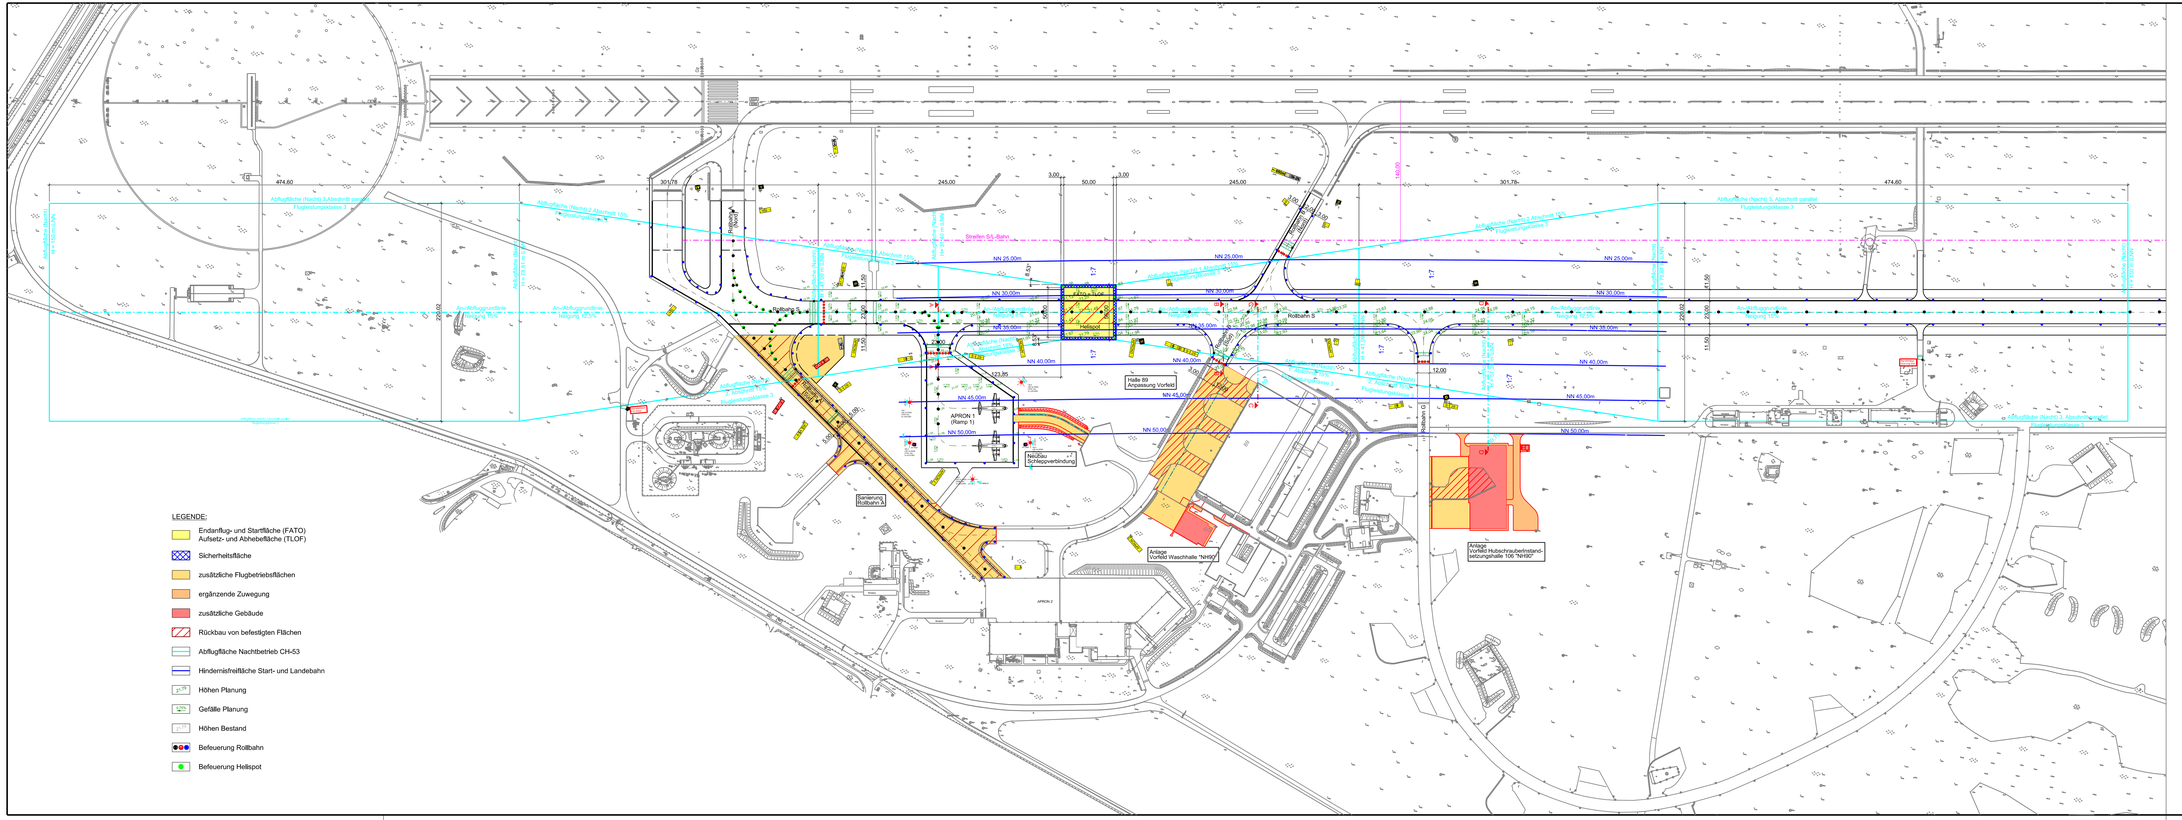

Grundlage gem. Allgemeiner Verwaltungvorschrift zur Genehmigung der Anlage und des Betriebes von Hubschrauberflugplätzen

Index	Bemerkung / Änderung	Datum	gez.

Änderungen

2_Lageplan Hellspot 01

geplant:

vorgelegt von:

einverstanden:

geprüft:

genehmigt:

Staatliches Baumanagement Elbe-Weser
Elferweg 17
27474 Cuxhaven

Planung:
A.C.E. AIRPORT CONSULTING ENGINEERS
Zertifiziert nach DIN EN ISO 9001

Ingenieurgesellschaft für Flughafenplanung und Verkehrswesen mbH
Frankfurter Straße 720-726 51145 Köln
Telefon 02203-91165-0 Fax 02203-91165-9
www.ace-gmbh.de ciel@ace-gmbh.de

LK-NR.: 224 700 430 1

Marinefliegerstützpunkt Nordholz

IV-NR.: 2 07 09 260 00

Errichtung eines Helispots

Lageplan

Genehmigungsplanung

Datum:	Februar 2019		gez.: Leischner
Plan-Nr.:	1.2	Maßstab: 1 : 2000	
Plan-Index:	00	Blattgröße: 1300 x 420	gepr.: Kaule

Datei-Code: