


LEGENDE:

 zusätzliche Flugbetriebsflächen



Erweiterung
Kompensierplattform (Box 6)

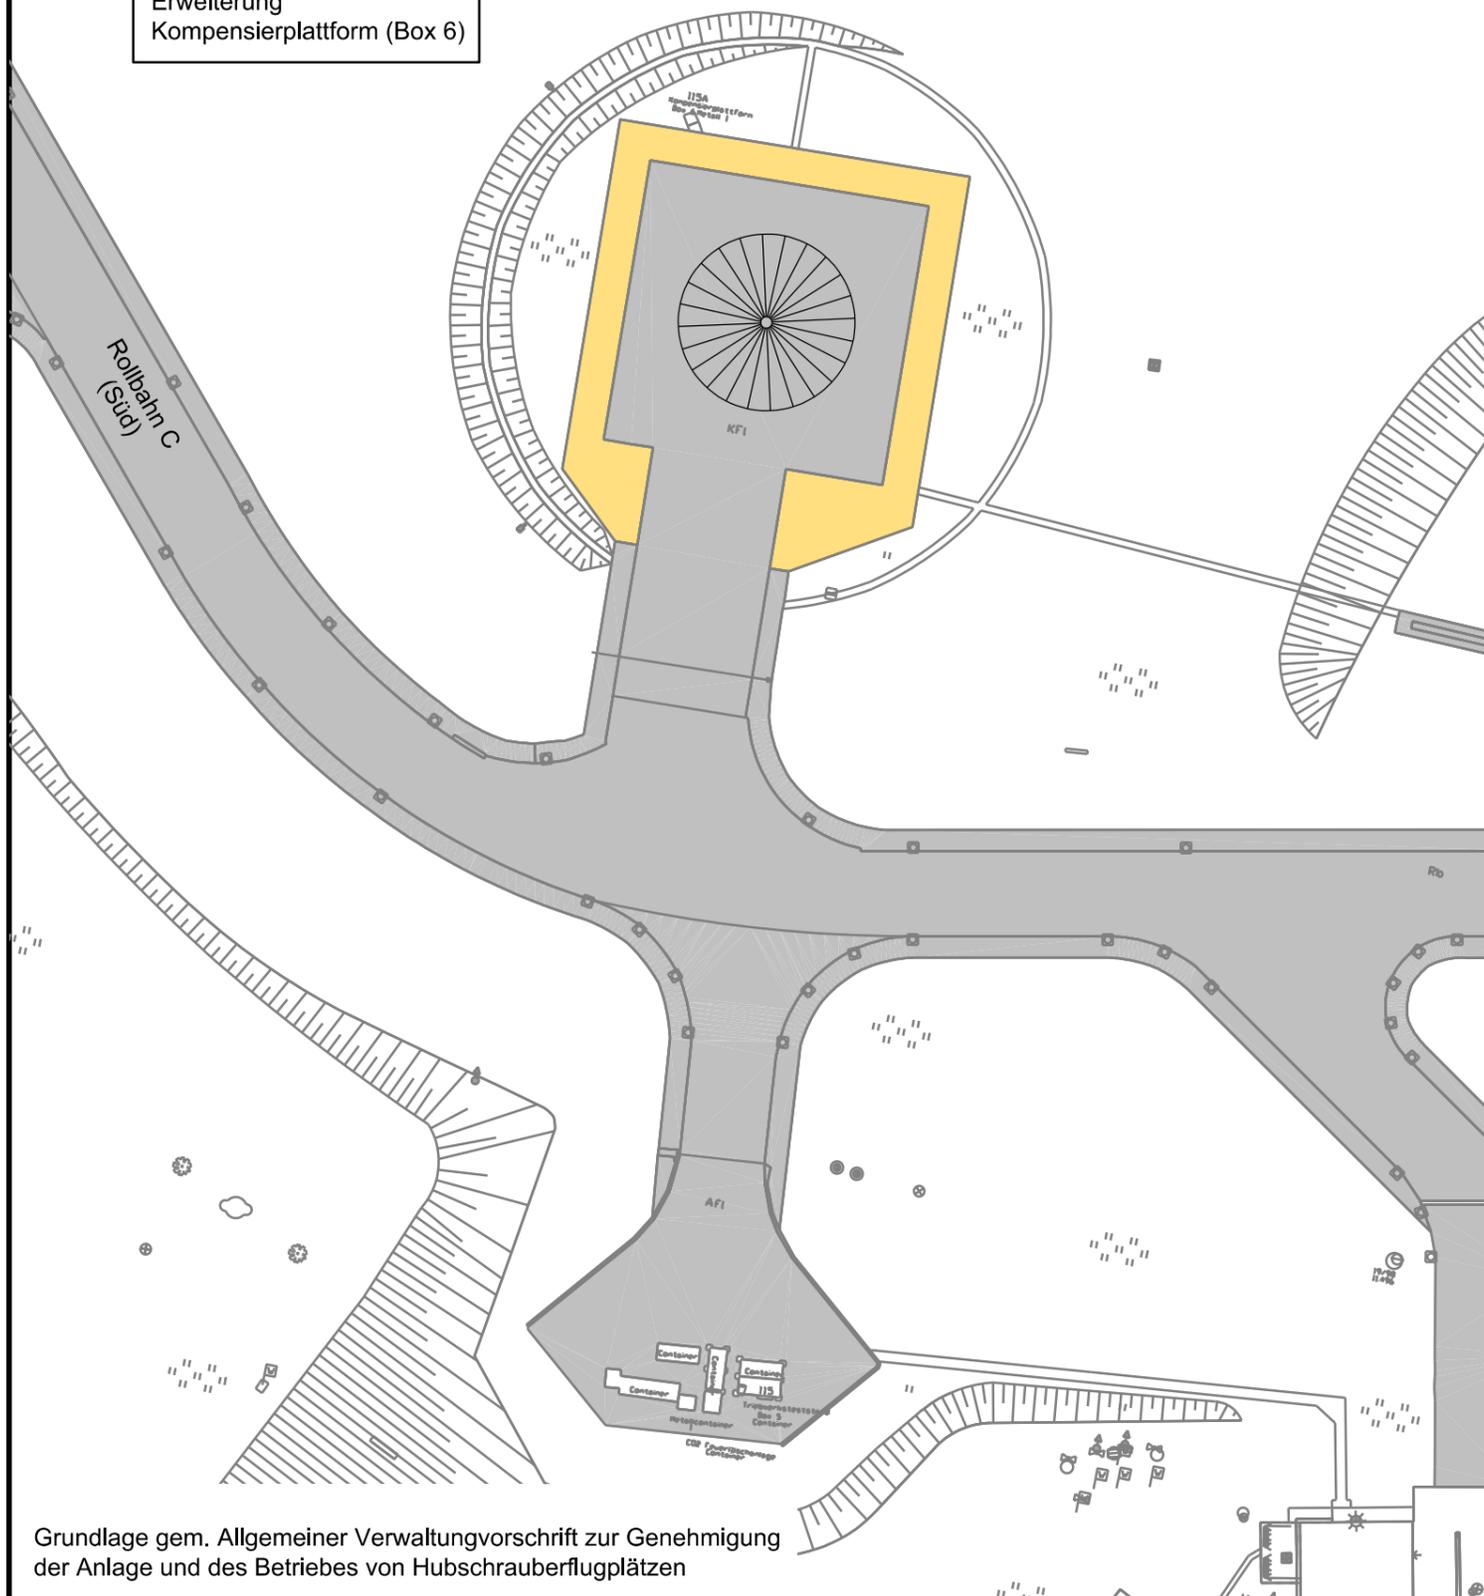

geplant:	
vorgelegt von:	
einverstanden:	
geprüft:	
genehmigt:	



Staatliches Baumanagement Elbe-Weser
Elfenweg 17
27474 Cuxhaven

Planung:

A.C.E. AIRPORT
CONSULTING
ENGINEERS
Zertifiziert nach DIN EN ISO 9001

Ingenieurgesellschaft für Flughafenplanung
und Verkehrswesen mbH
Frankfurter Straße 720-726 51145 Köln
Telefon 02203-91165-0 Fax 02203-91165-9
www.ace-gmbh.de cad@ace-gmbh.de

LK-NR.: 224 700 430 1

Marinefliegerstützpunkt Nordholz

IV-NR.: 2 07 09 260 00

Errichtung eines Helispots

Lageplan Erweiterung Kompensierplattform (Box 6)

Genehmigungsplanung

Datum:	Juli 2018	Maßstab:	1 : 1000	gez.:	Morm
Plan-Nr.:	1.5	Blattgröße:	420 x 297	gepr.:	Kaule
Plan-Index:	00				

Datei-Code:

Grundlage gem. Allgemeiner Verwaltungsvorschrift zur Genehmigung der Anlage und des Betriebes von Hubschrauberflugplätzen