


Legende

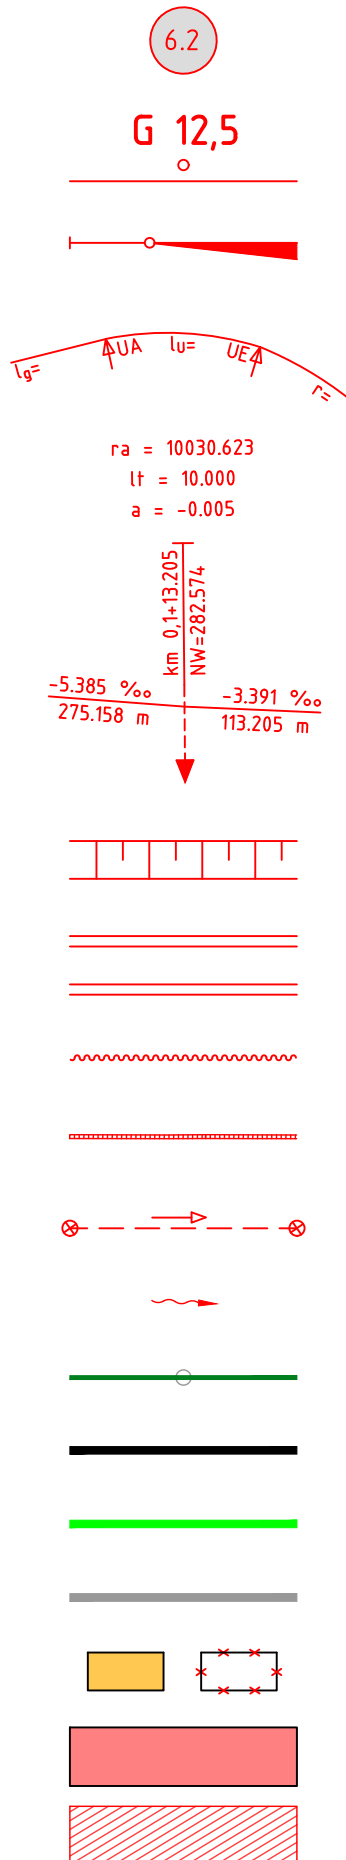

Bauwerksnummer

Gleisachse mit Kilometrierung

Weiche

Trassierungsparameter

Neigungswechsel

Böschung

Weg, Straße

Schallschutzwand

Stützwand

Entwässerungsleitung mit Fließrichtung und Schächten

Fließrichtung Grabensohle

DB-Grenze

Nachrichtlich / Sparten

S-Bahn im angrenzenden PFA 16

Bestand

Rückbau, Abbruch

Rettungsplatz

Feuerwehranfahrtszone auf öffentl. Straße