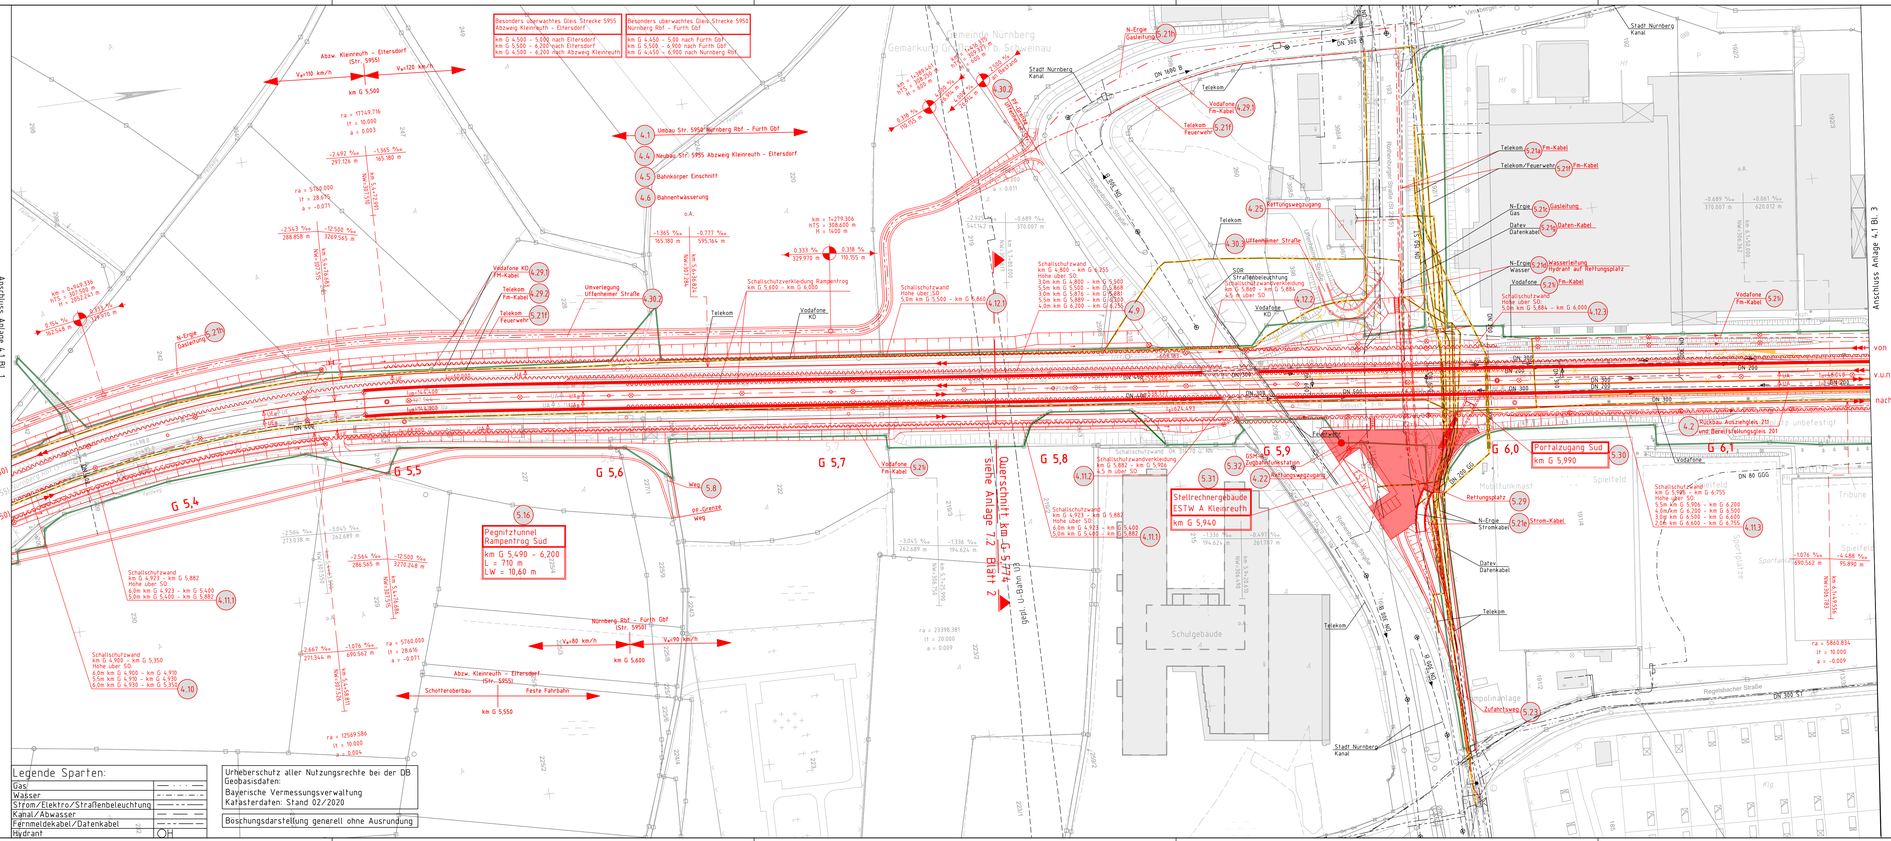

Anlage 4.1 Bl. 2

Verkehrsprojekt Deutsche Einheit Schiene Nr. 8

VDE 8.1 Ausbaustrecke Nürnberg - Ebensfeld

PFA 13 Güterzugstrecke Abzweig Kleinreuth - Eltersdorf

Umbau Strecke 5950 Nürnberg Rbf - Fürth Gbf

Neubau Strecke 5955 Abzweig Kleinreuth - Eltersdorf

4. Planänderung nach § 73 Abs. 8 VwVfG

ersetzt Antragsfassung und Planänderungen 1 bis 3

Genehmigungsvermerk Eisenbahn-Bundesamt

Übersichtsskizze

Index	Änderungen bzw. Ergänzungen	Planungsstand
0	Antragsfassung 4. Planänderung	30.09.2020

Genehmigungsplanung: Unterlage für eine Entscheidung nach § 18 AEG

Vorhabenträger:
DB NETZE
DB Netz AG
Sandstraße 38-40
90443 Nürnberg

DB NETZE
DB Station & Service AG
Bahnhofsplatz 9
90443 Nürnberg

DB NETZE
DB Energie GmbH
Sandstraße 38-40
90443 Nürnberg

Vertreter der Vorhabenträger:
DB NETZE
DB Netz AG
Projektgesteuerung VDE 8
Äußere Cramer-Klett-Straße
90419 Nürnberg
Nürnberg, 30.09.2020

Planverfasser:
OBERMEYER
PLANEN + BERATEN GMBH
Burgschmietstr. 2-4
90419 Nürnberg
Nürnberg, 30.09.2020

	Datum	Name
gez.	05/2020	Wallner
bearb.	05/2020	Alfmann
gepr.	08/2020	Dietrich

Planzeichen-Nr.:
Projekt-Nr.: 17533
Höhensystem: DHHN 92
Koordinatensystem: DHDN
Ursprungsplan:
Blattgröße: 291 mm x 1160 mm
Maßstab 1: 1000

Planart: Lageplan

Planinhalt: km G 5,326 - km G 6,168

AutoCAD 2013/ DB/9200/ETB/ a=17533/x=PF_13A1/d=17533/x=19d1-1-00-04-J-01-0.dwg / LR-19
01.03.2021, 16:13 / Wallner/