


Legende:

	Bestand feinschl. DB-Kataster
	äußere Grenze der vorhaben-tragenden Grundstücke
	Gemeindegrenze
	Gemarkungsgrenze
	Flurgrenze
	Flurstücksgrenze
	Flurstücknummer
	Gründerwerb
	ET EDR Techn. Anlage für Dritte
	Grunddienstbarkeit
	DT DDR DB DG DWR Techn. Anlage für Dritte zur Begrenzung Bebauungsbeschränkung für den Tunnel Dienstbarkeit Wegerecht
	Vorübergehende Grunddienstbarkeit
	VG VGU oberirdisch unterirdisch für Anker
	lfd. Nummer im Grunderwerbsverzeichnis

Anlage 5.1.1 Bl. 1

Verkehrsprojekt Deutsche Einheit Schiene Nr. 8
VDE 8.1 Ausbaustrecke Nürnberg - Ebersfeld
PFA 13 Güterzugstrecke Abzweig Kleinreuth - Eltersdorf
 Umbau Strecke 5950 Nürnberg Rbf - Fürth Gbf
 Neubau Strecke 5955 Abzweig Kleinreuth - Eltersdorf
4. Planänderung nach § 73 Abs. 8 VwVfG
ersetzt Antragsfassung und Planänderungen 1 bis 3

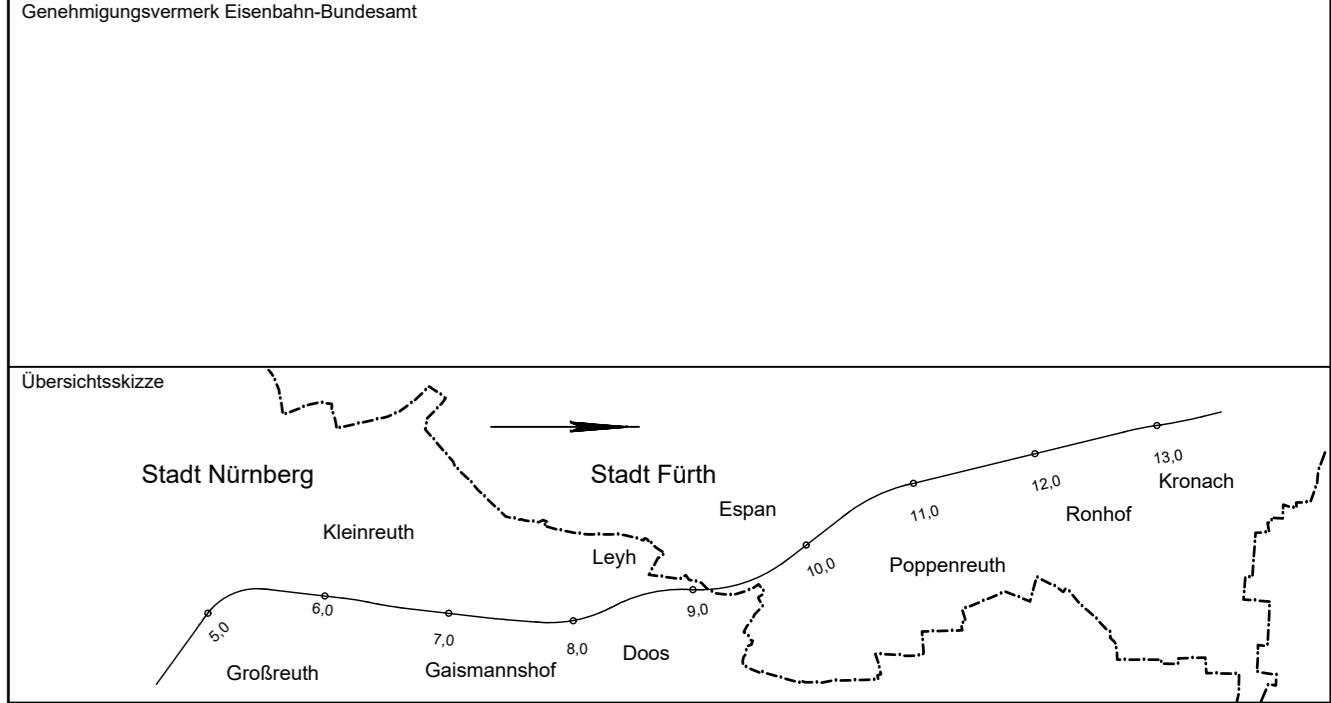

0	Antragsfassung 4. Planänderung	30.09.2020
Index	Änderungen bzw. Ergänzungen	Planungsstand

Genehmigungsplanung: Unterlage für eine Entscheidung nach § 18 AEG

Vorhabensträger: DB NETZE DB Netz AG Sandstraße 38-40 90443 Nürnberg		DB NETZE DB Station & Service AG Bahnhofplatz 9 90443 Nürnberg		DB NETZE DB Energie GmbH Sandstraße 38-40 90443 Nürnberg		Planzeichen-Nr.: Projekt-Nr.: 17533
Vertreter der Vorhabensträger: DB NETZE DB Netz AG Großprojekt VDE 8 Äußere Cramer-Klett-Straße 90449 Nürnberg Nürnberg, 30.09.2020		Planverfasser: OBBERMEYER PLANEN + BERATEN GMBH Burgschmietstr. 2-4 90419 Nürnberg Nürnberg, 30.09.2020		Datum Name gez. 08/2020 Wallner / Beck bearb. 08/2020 Afmann gepr. 08/2020 Dietrich		Höhensystem: DHHN 92 Koordinatensystem: DHDN Ursprungsplan: Blattgröße: 445 mm x 1065 mm Maßstab: 1:1000
Planart: Grunderwerbsplan						
Planinhalt: Trassenferne E+A Maßnahmen Hilpoltstein, Gemarkung Jahrsdorf Thalmassing, Gemarkung Pyras						