

- Legende:**
- Bestand (einschl. DB-Kataster) äußere Grenze der vorhandenen Grundstücke
 - Gemeindegrenze
 - Gemarkungsgrenze
 - Flurgrenze
 - Flurstücksgrenze
 - Flurstücksnummer
 - 127
 - Grunderwerb
 - ET
 - EDR
 - Grunddienstbarkeit
 - DT
 - DB
 - DG
 - DWR
 - Vorübergehende Grundansprüche
 - VG
 - VGU
 - 142


nach Nürnberg Pbf (5950)
v.u.n. Abzw Kleinreuth (5955)
von Nürnberg Pbf (5950)

von Fürth Gbf (5950)
v.u.n. Eltersdorf (5955)
nach Fürth Gbf (5950)

Urheberschutz aller Nutzungsrechte bei der DB
Geobasisdaten:
Bayerische Vermessungsverwaltung
Katasterdaten Stand 02/2020
Boschungsdarstellung generell ohne Ausrundung

Anlage 5.1 Bl. 2

Verkehrsprojekt Deutsche Einheit Schiene Nr. 8
VDE 8.1 Ausbaustrecke Nürnberg - Ebensfeld
PFA 13 Güterzugstrecke Nürnberg Rbf - Fürth Gbf
 Umbau Strecke 5950 Nürnberg Rbf - Fürth Gbf
 Neubau Strecke 5955 Abzweig Kleinreuth - Eltersdorf
4. Planänderung nach § 73 Abs. 8 VwVfG
 ersetzt Antragsfassung und Planänderungen 1 bis 3

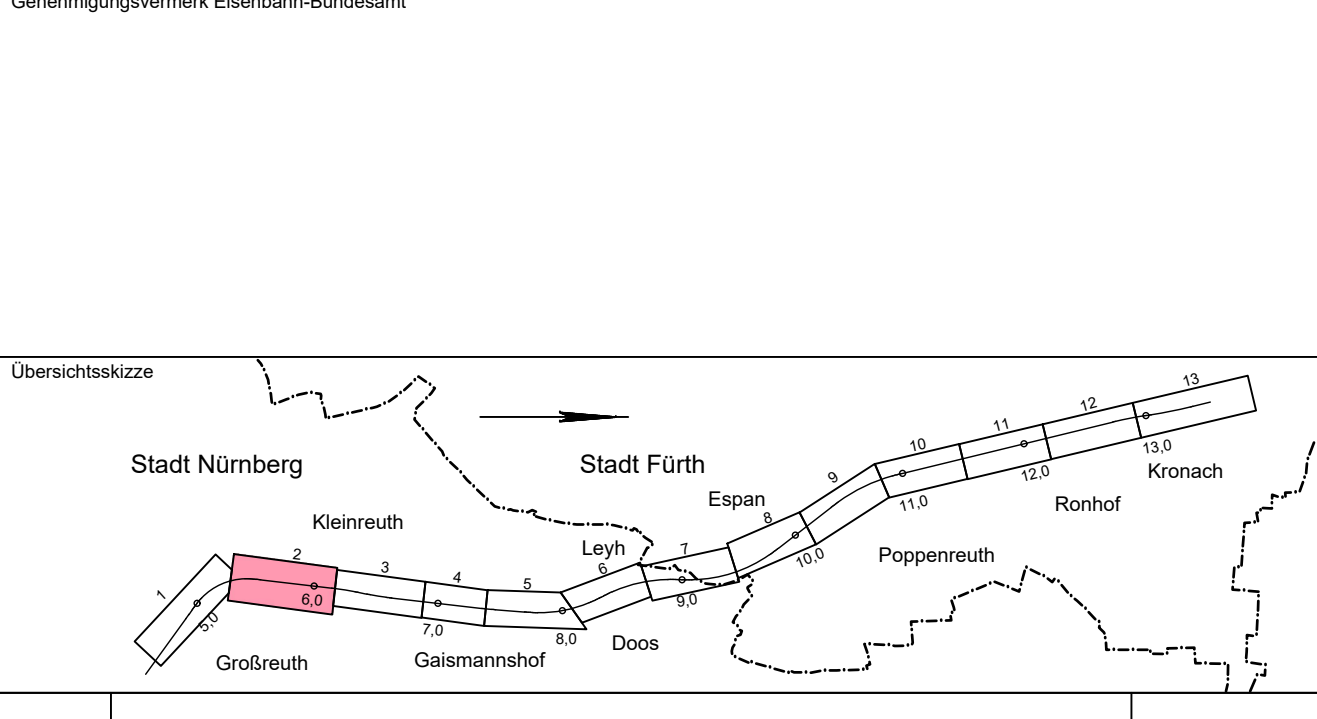

0	Antragsfassung 4. Planänderung	30.09.2020
Index	Änderungen bzw. Ergänzungen	Planungsstand

Genehmigungsplanung: Unterlage für eine Entscheidung nach § 18 AEG

DB NETZE DB Netz AG Sandstraße 38-40 90443 Nürnberg		DB NETZE DB Station & Service AG Bahnhofstraße 9 90443 Nürnberg		DB NETZE DB Energie GmbH Sandstraße 38-40 90443 Nürnberg	
Verleiher der Vorhabenunterlagen: DB NETZE DB Netz AG Grefenstraße VDE 8 Außere Cramer-Klett-Straße 90449 Nürnberg		Planverfasser: OBERMEYER OBERMEYER CONSULTING GROUP Burgschleibts 2-4 90419 Nürnberg		Projekt-Nr.: 17533 Datum: 07/2020 Name: Walther / Beck bearb.: 07/2020 Altman dprf.: 08/2020 Dietrich Höhen-system: DHH-N 92 Koordinatensystem: DHDN Ursprungsplan: Blattgröße: 594 mm x 900 mm Maßstab: 1: 5000	
Nürnberg, 30.09.2020 Planart: Planinhalt: Grunderwerbsplan km G 5,326 - km G 6,168					

22.03.2021 17:57:00 Rev. 1