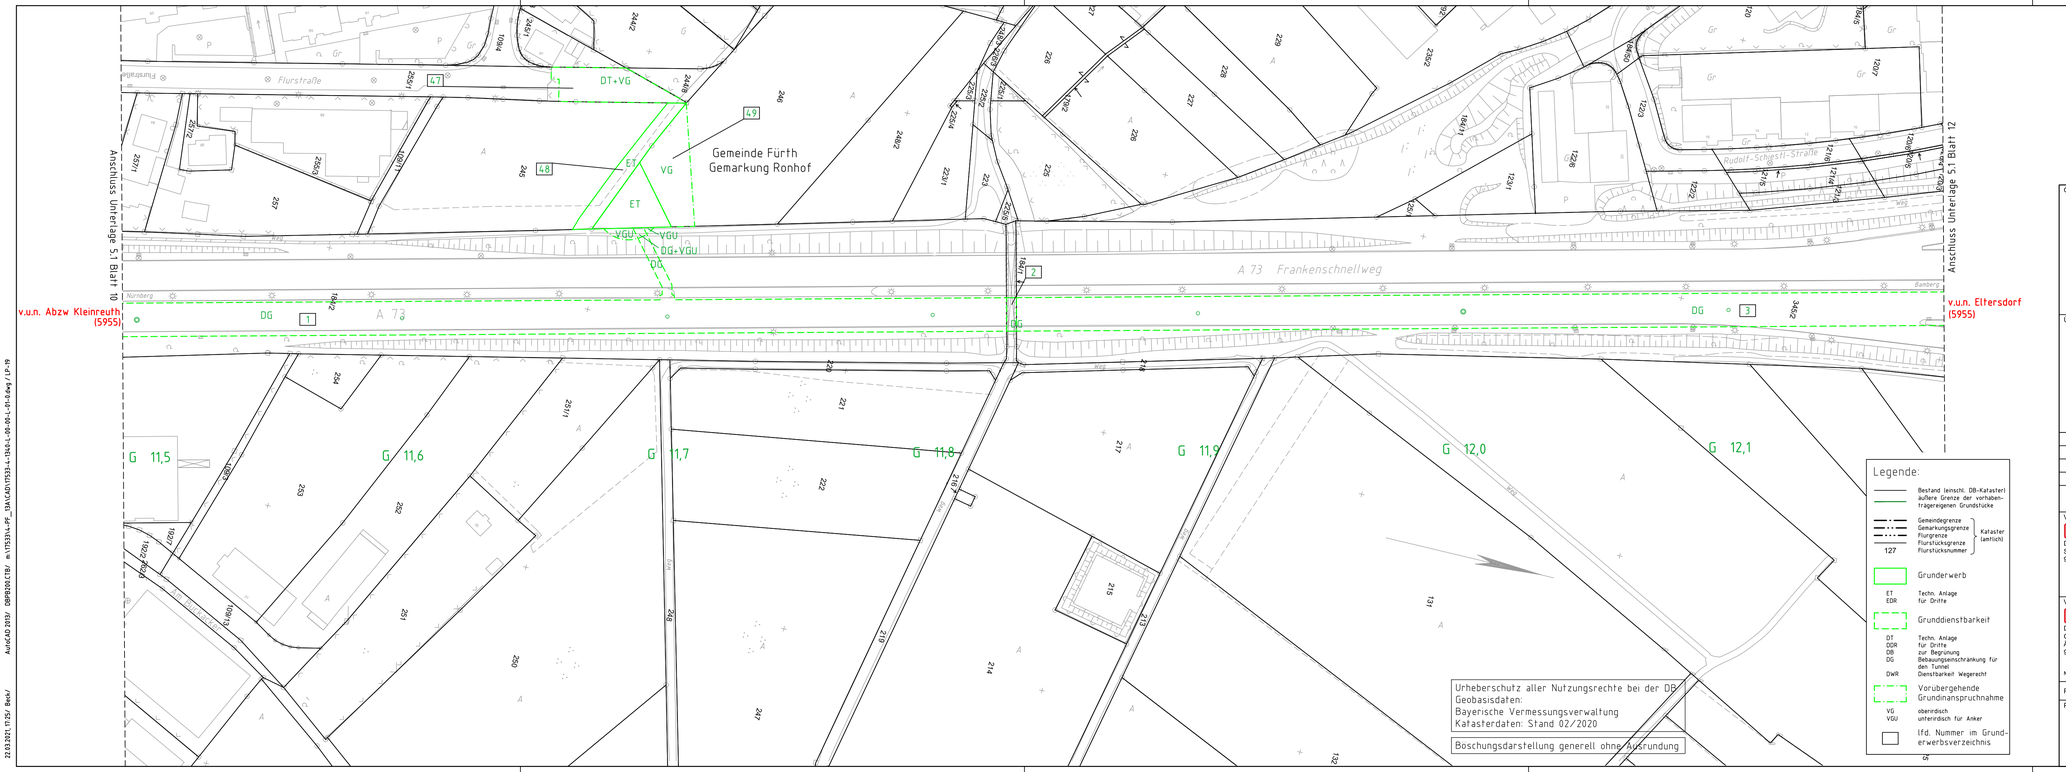


Anlage 5.1 Bl. 11

# Verkehrsprojekt Deutsche Einheit Schiene Nr. 8

## VDE 8.1 Ausbaustrecke Nürnberg - Ebensfeld
## PFA 13 Güterzugstrecke Abzweig Kleinreuth - Eltersdorf

Umbau Strecke 5950 Nürnberg Rbf - Fürth Gbf
Neubau Strecke 5955 Abzweig Kleinreuth - Eltersdorf

4. Planänderung nach § 73 Abs. 8 VwVfG
ersetzt Antragsfassung und Planänderungen 1 bis 3

Genehmigungsvermerk Eisenbahn-Bundesamt

Übersichtsskizze




| Index | Änderungen bzw. Ergänzungen | Planungsstand |
|---|---|---|
| 0 | Antragsfassung 4. Planänderung | 30.09.2020 |

## Genehmigungsplanung: Unterlage für eine Entscheidung nach § 18 AEG

Vorhabenträger:
DB NETZE
DB Netz AG
Sandstraße 38-40
90443 Nürnberg

DB NETZE
DB Station & Service AG
Bahnhofsplatz 9
90443 Nürnberg

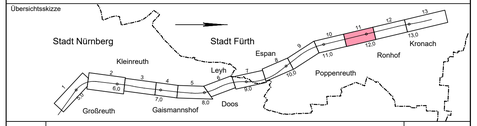DB NETZE
DB Energie GmbH
Sandstraße 38-40
90443 Nürnberg

Planzeichen-Nr.:
Projekt-Nr.: 17533

| | Datum | Name |
|---|---|---|
| gez. | 07/2020 | Wallner / Beck |
| bearb. | 07/2020 | Aßmann |
| gepr. | 08/2020 | Dietrich |

Vertreter der Vorhabenträger:
DB NETZE
DB Netz AG
Großprojekt VDE 8
Äußere Cramer-Klett-Straße
90489 Nürnberg
Nürnberg, 30.09.2020

Planverfasser:
OBERMEYER PLANEN + BERATEN GMBH
PLANUNGSGESELLSCHAFT FÜR BAU, UMWELT, VERKEHR UND TECHNISCHE AUSRÜSTUNG
Burgschmietstr. 2-4
90419 Nürnberg
Nürnberg, 30.09.2020

Höhensystem: DHHN 92
Koordinatensystem: DHDN
Ursprungsplan:
Blattgröße: 297 mm x 970 mm
Maßstab: 1 : 1000

Planart: Grunderwerbsplan

Planinhalt:
km G 11,495 – km G 12,181

AutoCAD 2013/ DBPR209.CTB/ m:\17533\4-PF_DIA\CAD\17533-4-TB4-L-00-00-L-01-0.dwg / LP-19
22.03.2021, 17:25/ Beck/