


Regelquerschnitt M. 1:50

Wirtschaftsweg

ohne Bindemittel, mit Deckschicht

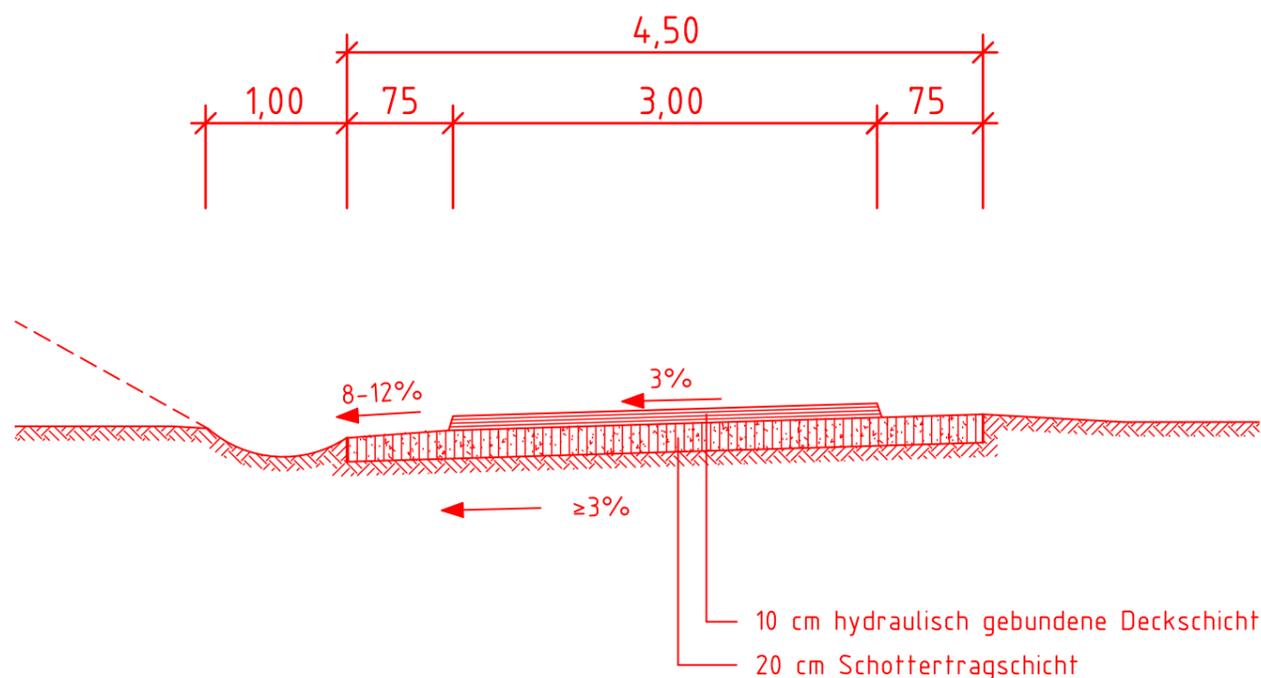

Verkehrsprojekt Deutsche Einheit Schiene Nr. 8

VDE 8.1 Ausbaustrecke Nürnberg - Ebensfeld

PFA 13 Güterzugstrecke Abzweig Kleinreuth - Eltersdorf

Umbau Strecke 5950 Nürnberg Rbf - Fürth Gbf


Neubau Strecke 5955 Abzweig Kleinreuth - Eltersdorf

4. Planänderung nach § 73 Abs. 8 VwVfG

ersetzt Antragsfassung und Planänderungen 1 bis 3

Genehmigungsvermerk Eisenbahn-Bundesamt

Übersichtsskizze

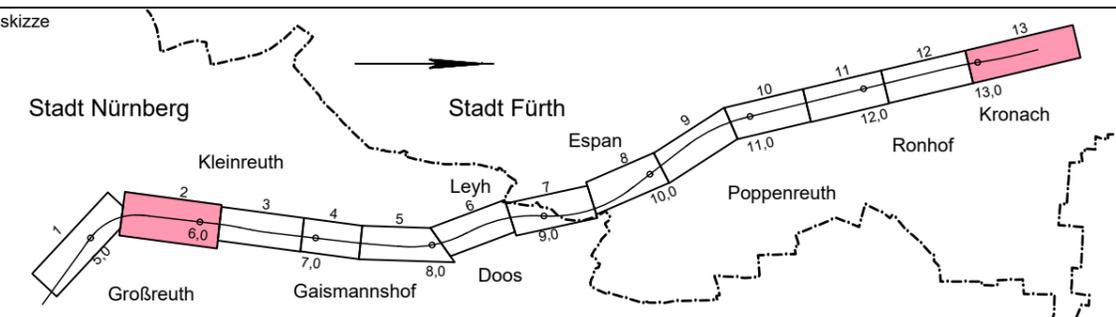

0	Antragsfassung 4. Planänderung	30.09.2020
Index	Änderungen bzw. Ergänzungen	Planungsstand

Genehmigungsplanung: Unterlage für eine Entscheidung nach § 18 AEG

Vorhabenträger: DB NETZE DB Netz AG Sandstraße 38-40 90443 Nürnberg			DB NETZE DB Station & Service AG Bahnhofplatz 9 90443 Nürnberg			DB NETZE DB Energie GmbH Sandstraße 38-40 90443 Nürnberg			Planzeichen-Nr.: Projekt-Nr.: 17533											
						<table border="1"> <thead> <tr> <th></th> <th>Datum</th> <th>Name</th> </tr> </thead> <tbody> <tr> <td>gez.</td> <td>03/2020</td> <td>Wallner</td> </tr> <tr> <td>bearb.</td> <td>03/2020</td> <td>Aßmann</td> </tr> <tr> <td>gepr.</td> <td>08/2020</td> <td>Dietrich</td> </tr> </tbody> </table>				Datum	Name	gez.	03/2020	Wallner	bearb.	03/2020	Aßmann	gepr.	08/2020	Dietrich
	Datum	Name																		
gez.	03/2020	Wallner																		
bearb.	03/2020	Aßmann																		
gepr.	08/2020	Dietrich																		
Vertreter der Vorhabenträger: DB NETZE DB Netz AG Großprojekt VDE 8 Äußere Cramer-Klett-Straße 90489 Nürnberg Nürnberg, 30.09.2020						Planverfasser: OBERMEYER PLANEN + BERATEN GmbH <small>PLANUNGSGESELLSCHAFT FÜR BAU, UMWELT VERKEHR UND TECHNISCHE AUSRÜSTUNG</small> Burgschmietstr. 2-4 90419 Nürnberg Nürnberg, 30.09.2020						Höhensystem: DHHN 92 Koordinatensystem: DHDN Ursprungsplan: Blattgröße: 297 mm x 420 mm Maßstab: 1 : 50								
Planart: Regelquerschnitt																				
Planinhalt: Wirtschaftsweg																				