


# Regelquerschnitt M. 1:50

Bauzeitliche Transportstraße

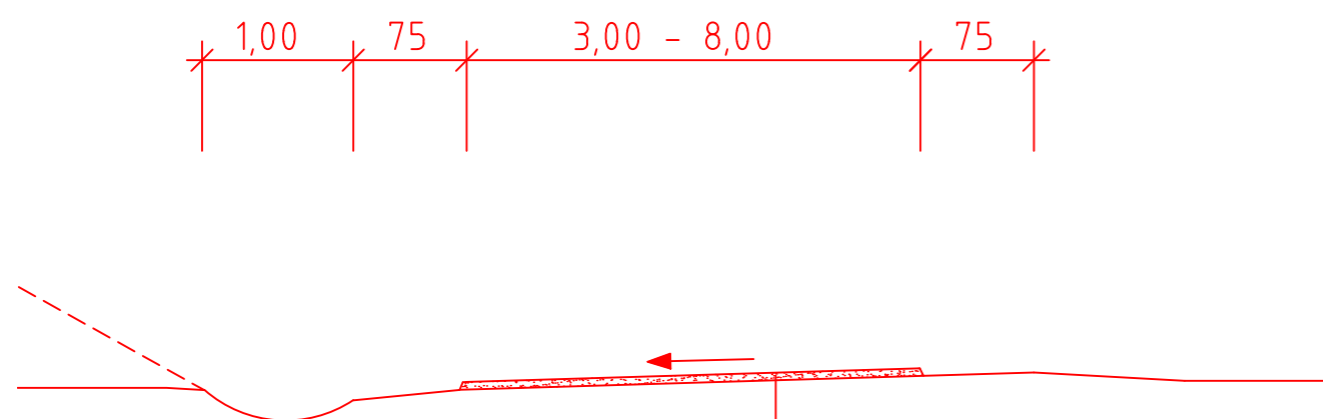

Befestigung nach Angabe des Bodengutachters

# Verkehrsprojekt Deutsche Einheit Schiene Nr. 8

VDE 8.1 Ausbaustrecke Nürnberg - Ebensfeld

PFA 13 Güterzugstrecke Abzweig Kleinreuth - Eltersdorf

Umbau Strecke 5950 Nürnberg Rbf - Fürth Gbf


Neubau Strecke 5955 Abzweig Kleinreuth - Eltersdorf

**4. Planänderung nach § 73 Abs. 8 VwVfG**

**ersetzt Antragsfassung und Planänderungen 1 bis 3**

Genehmigungsvermerk Eisenbahn-Bundesamt

Übersichtsskizze

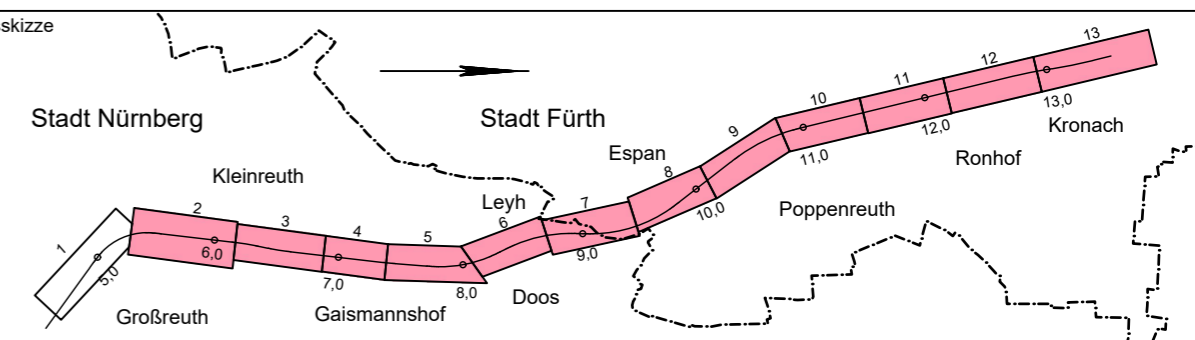

0	Antragsfassung 4. Planänderung	30.09.2020
Index	Änderungen bzw. Ergänzungen	Planungsstand

## Genehmigungsplanung: Unterlage für eine Entscheidung nach § 18 AEG

Vorhabenträger: <b>DB NETZE</b> DB Netz AG Sandstraße 38-40 90443 Nürnberg		<b>DB NETZE</b> DB Station & Service AG Bahnhofplatz 9 90443 Nürnberg		<b>DB NETZE</b> DB Energie GmbH Sandstraße 38-40 90443 Nürnberg		Planzeichen-Nr.: Projekt-Nr.: 17533													
				<table border="1"> <thead> <tr> <th></th> <th>Datum</th> <th>Name</th> </tr> </thead> <tbody> <tr> <td>gez.</td> <td>10/2018</td> <td>Beck</td> </tr> <tr> <td>bearb.</td> <td>10/2018</td> <td>Aßmann</td> </tr> <tr> <td>gepr.</td> <td>08/2020</td> <td>Dietrich</td> </tr> </tbody> </table>			Datum	Name	gez.	10/2018	Beck	bearb.	10/2018	Aßmann	gepr.	08/2020	Dietrich	Hörsystem: DHHN 92 Koordinatensystem: DHDN Ursprungsplan: Blattgröße: 297 mm x 420 mm Maßstab: 1 : 50	
	Datum	Name																	
gez.	10/2018	Beck																	
bearb.	10/2018	Aßmann																	
gepr.	08/2020	Dietrich																	
Vertreter der Vorhabenträger: <b>DB NETZE</b> DB Netz AG Großprojekt VDE 8 Äußere Cramer-Klett-Straße 90489 Nürnberg Nürnberg, 30.09.2020			Planverfasser: <b>OBERMEYER</b> PLANEN + BERATEN GmbH PLANUNGSGESELLSCHAFT FÜR BAU, UMWELT, VERKEHR UND TECHNISCHE AUSRÜSTUNG Burgschmietstr. 2-4 90419 Nürnberg Nürnberg, 30.09.2020																

Planart:	<b>Regelquerschnitt</b>
Planinhalt:	<b>Transportstraße</b>