

Verkehrsprojekt Deutsche Einheit Schiene Nr. 8

VDE 8.1 Ausbaustrecke Nürnberg - Ebersfeld

PFA 13 Güterzugstrecke Abzweig Kleinreuth - Eltersdorf

Umbau Strecke 5950 Nürnberg Rbf - Fürth Gbf
Neubau Strecke 5955 Abzweig Kleinreuth - Eltersdorf

4. Planänderung nach § 73 Abs. 8 VwVfG
ersetzt Antragsfassung und Planänderungen 1 bis 3

Genehmigungsvermerk Eisenbahn-Bundesamt



0	Antragsfassung 4. Planänderung	30.09.2020
Index	Änderungen bzw. Ergänzungen	Planungsstand

Genehmigungsplanung: Unterlage für eine Entscheidung nach § 18 AEG

Vorhabenträger:		Planzeichner-Nr.:
DB NETZE DB Netz AG Sandstraße 38-40 90443 Nürnberg	DB NETZE DB Station & Service AG Bahnhofplatz 9 90443 Nürnberg	Projekt-Nr.: 17533
DB NETZE DB Energie GmbH Sandstraße 38-40 90443 Nürnberg		Datum: 12/2019 Name: Wallner
		gepr.: 12/2019 Aßmann
		gepr.: 08/2020 Dietrich


Vertreter der Vorhabenträger:	Planverfasser:	Höhensystem: DHH-N 92
DB NETZE DB Netz AG Großprojekt VDE 8 Äußere Cramer-Klett-Straße 90489 Nürnberg Nürnberg, 30.09.2020	OBERMEYER PLANEN + BERATEN GmbH PLANGESSELLSCHAFT FÜR BAU, UMWELT, VERKEHR UND TECHNISCHE PLANSTELLUNG Burgschmietstr. 2-4 90419 Nürnberg Nürnberg, 30.09.2020	Koordinatensystem: DHDN
		Ursprungsplan:
		Blattgröße: 297 mm x 1160 mm
		Maßstab: 1: 500/50

Planart:	Regelquerschnitte
Planinhalt:	Uffenheimer Straße km 0+090,00 - km 1+419,00 km G 4,541 - km G 5,794

Regelquerschnitt Uffenheimer Straße

RQ 1


km G 4,541 - km G 4,804 / Str-km 0+90 - km 0+355
km G 4,954 - km G 5,053 / Str-km 0+505 - km 0+619

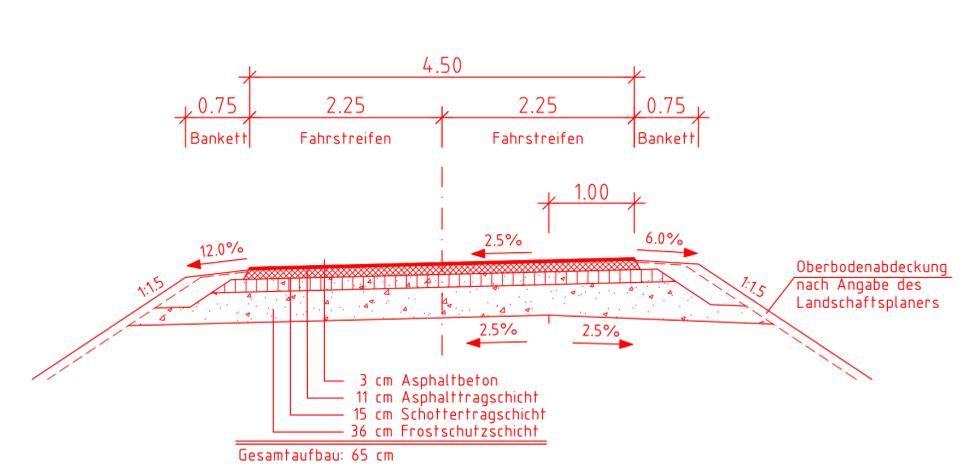

Regelquerschnitt Uffenheimer Straße

RQ 2

km G 4,804 - km G 4,954 / Str-km 0+505 - km 0+619

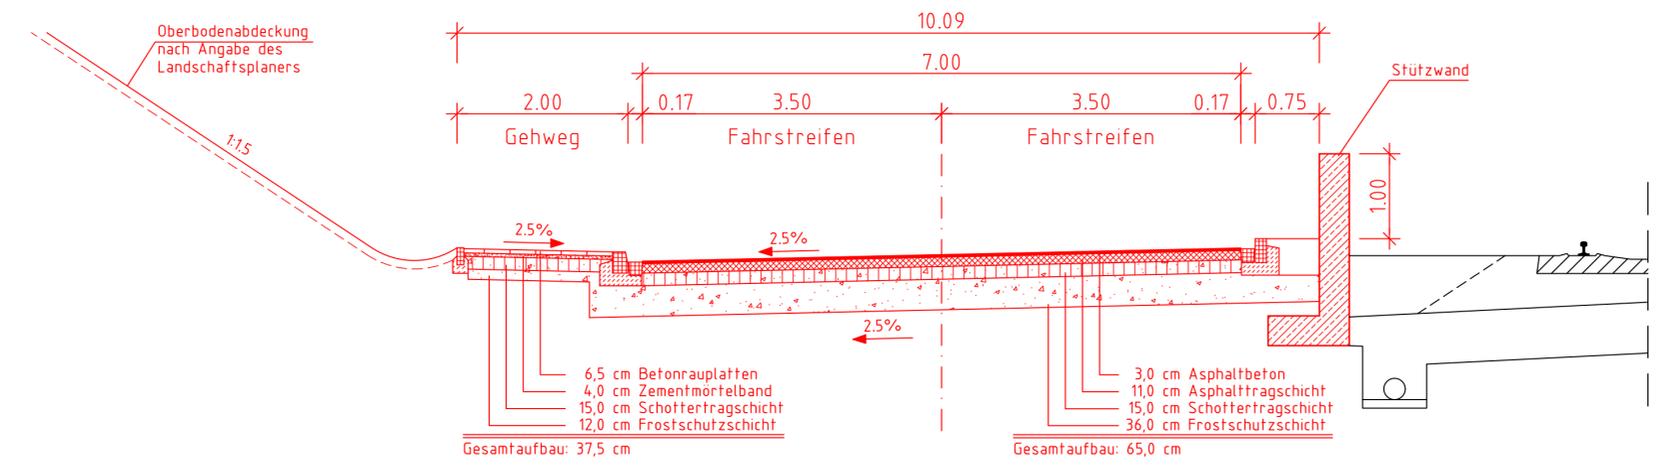

Regelquerschnitt Uffenheimer Straße

RQ 3

km G 5,053 - km G 5,794 / Str-km 0+619 - km 1+419

