

Regelquerschnitt viergleisige Güterzugstrecke



Verkehrsprojekt Deutsche Einheit Schiene Nr. 8

VDE 8.1 Ausbaustrecke Nürnberg - Ebersfeld
 PFA 13 Güterzugstrecke Abzweig Kleinreuth - Eltersdorf

Umbau Strecke 5950 Nürnberg Rbf - Fürth Gbf
 Neubau Strecke 5955 Abzweig Kleinreuth - Eltersdorf

4. Planänderung nach § 73 Abs. 8 VwVfG
 ersetzt Antragsfassung und Planänderungen 1 bis 3

22.09.2020, 13:31 / Wallner / AutoCAD 2013 / DBP8200.CTB / m:\17533\4-PF_13A\CAD\17533-4-1340-T-00-00-R-02-0.dwg / RQ

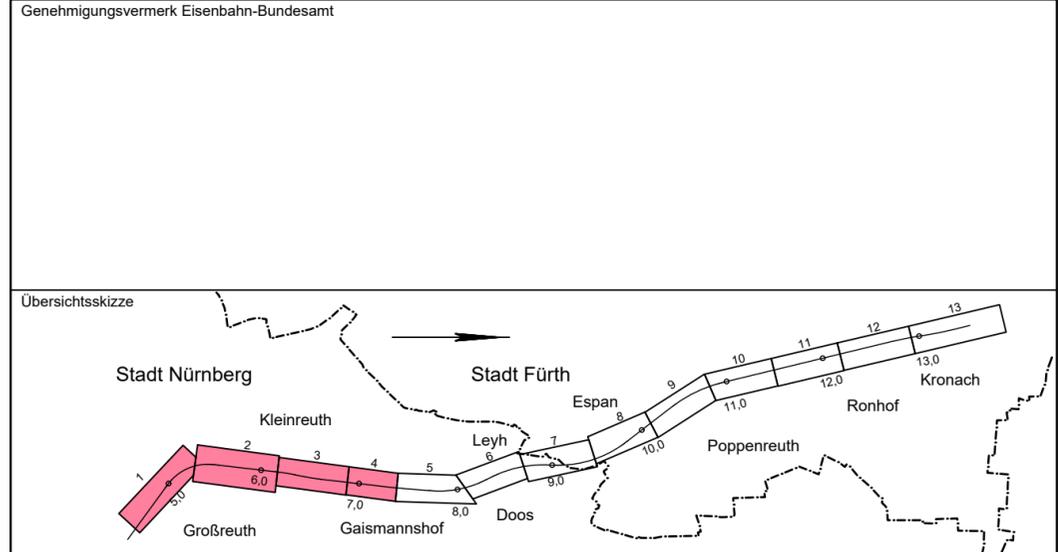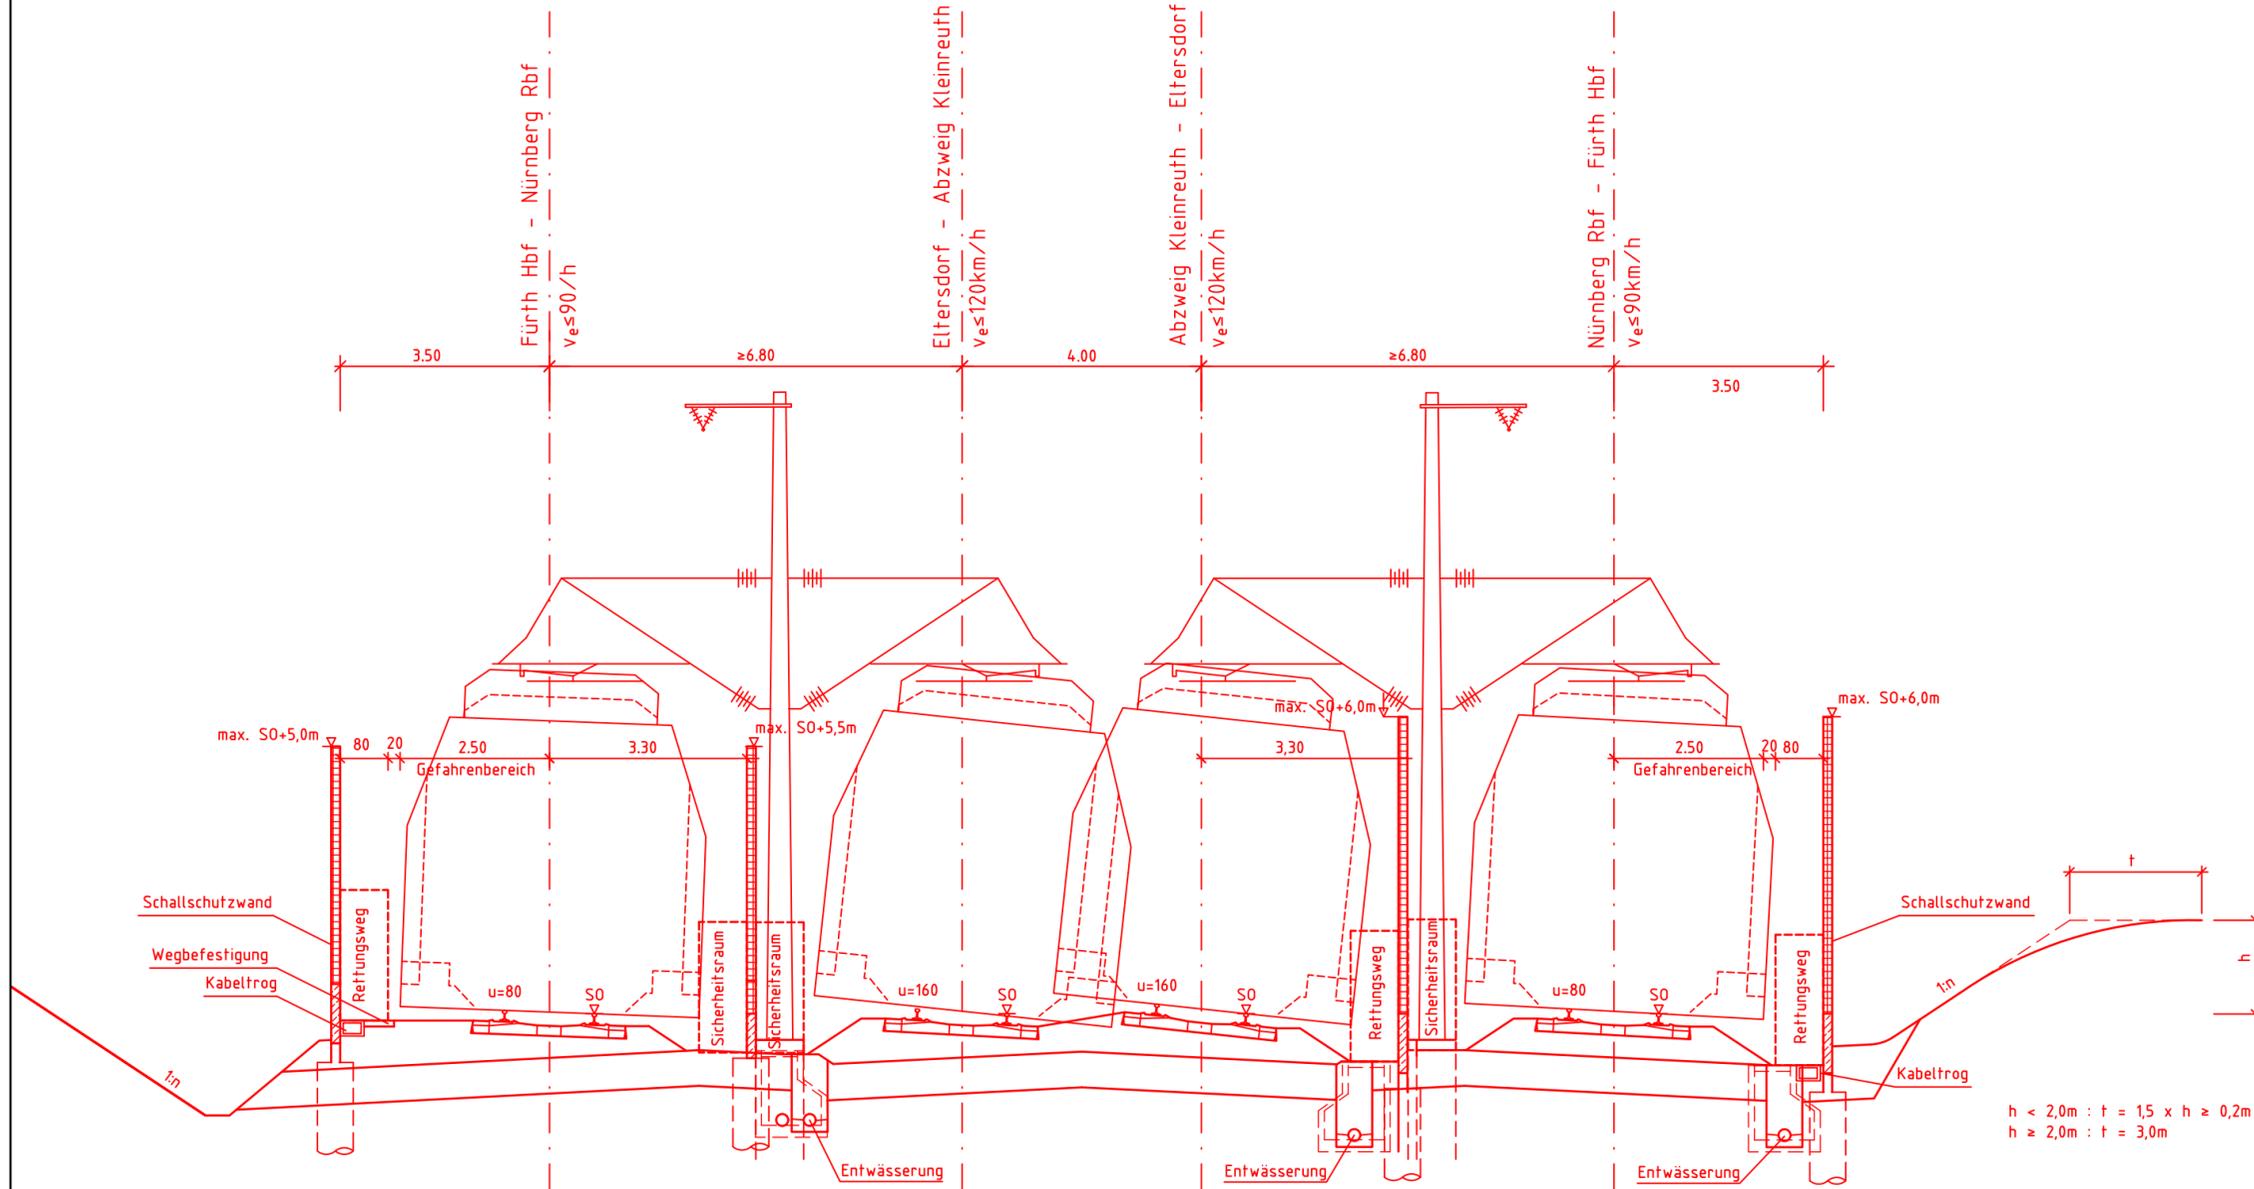

0		Antragsfassung 4. Planänderung	30.09.2020
Index	Änderungen bzw. Ergänzungen		Planungsstand

Genehmigungsplanung: Unterlage für eine Entscheidung nach § 18 AEG

Vorhabenträger: DB NETZE DB Netz AG Sandstraße 38-40 90443 Nürnberg			DB NETZE DB Station & Service AG Bahnhofplatz 9 90443 Nürnberg			DB NETZE DB Energie GmbH Sandstraße 38-40 90443 Nürnberg			Planzeichen-Nr.: Projekt-Nr.: 17533	
gez.		12/2018		Name		Ziegler				
bearb.		12/2018		Name		Aßmann				
gepr.		08/2020		Name		Dietrich				

Vertreter der Vorhabenträger: DB NETZE DB Netz AG Großprojekt VDE 8 Äußere Cramer-Klett-Straße 90489 Nürnberg Nürnberg, 30.09.2020		Planverfasser: OBERMEYER PLANEN + BERATEN GmbH PLANUNGSGESELLSCHAFT FÜR BAU, UMWELT, VERKEHR UND TECHNISCHE AUSRÜSTUNG Burgschmietstr. 2-4 90419 Nürnberg Nürnberg, 30.09.2020		Höhensystem: DHHN 92 Koordinatensystem: DHDN Ursprungsplan: Blattgröße: 297 mm x 590 mm Maßstab: 1 : 100	
---	--	---	--	---	--

Planart: **Regelquerschnitt**
 Planinhalt: **viergleisige Güterzugstrecke**