

Verkehrsprojekt Deutsche Einheit Schiene Nr. 8

VDE 8.1 Ausbaustrecke Nürnberg - Ebersfeld
 PFA 13 Güterzugstrecke Abzweig Kleinreuth - Eltersdorf

Umbau Strecke 5950 Nürnberg Rbf - Fürth Gbf
 Neubau Strecke 5955 Abzweig Kleinreuth - Eltersdorf

4. Planänderung nach § 73 Abs. 8 VwVfG
 ersetzt Antragsfassung und Planänderungen 1 bis 3




0	Antragsfassung 4. Planänderung	30.09.2020
Index	Änderungen bzw. Ergänzungen	Planungsstand

Genehmigungsplanung: Unterlage für eine Entscheidung nach § 18 AEG

Vorhabenträger: DB NETZE DB Netz AG Sandstraße 38-40 90443 Nürnberg		DB NETZE DB Station & Service AG Bahnhofplatz 9 90443 Nürnberg		DB NETZE DB Energie GmbH Sandstraße 38-40 90443 Nürnberg	
Planzeichen-Nr.: Projekt-Nr.: 17533		Datum Name		Hörsystem: DHHN 92 Koordinatensystem: DHDN	
gez. 05/2020 Komaromi		bearb. 05/2020 Aßmann		Ursprungsplan: Blattgröße: 970 x 297	
gepr. 08/2020 Dietrich		Vertreiber der Vorhabenträger: DB NETZE DB Netz AG Großprojekt VDE 8 Äußere Cramer-Klett-Straße 90489 Nürnberg		Planverfasser: OBERMEYER PLANEN + BERATEN GmbH PLANUNGSGESellschaft FÜR BAU, UMWELT VERKEHR UND TECHNISCHE AUSRÜSTUNG Burgschmietstr. 2-4 90419 Nürnberg	
Nürnberg, 30.09.2020		Nürnberg, 30.09.2020		Maßstab: 1: 100, 1: 200	

Planart: **Draufsicht**
 Planinhalt: **SBR Wallensteinstraße**
km G 4,917

Draufsicht
 M 1:200

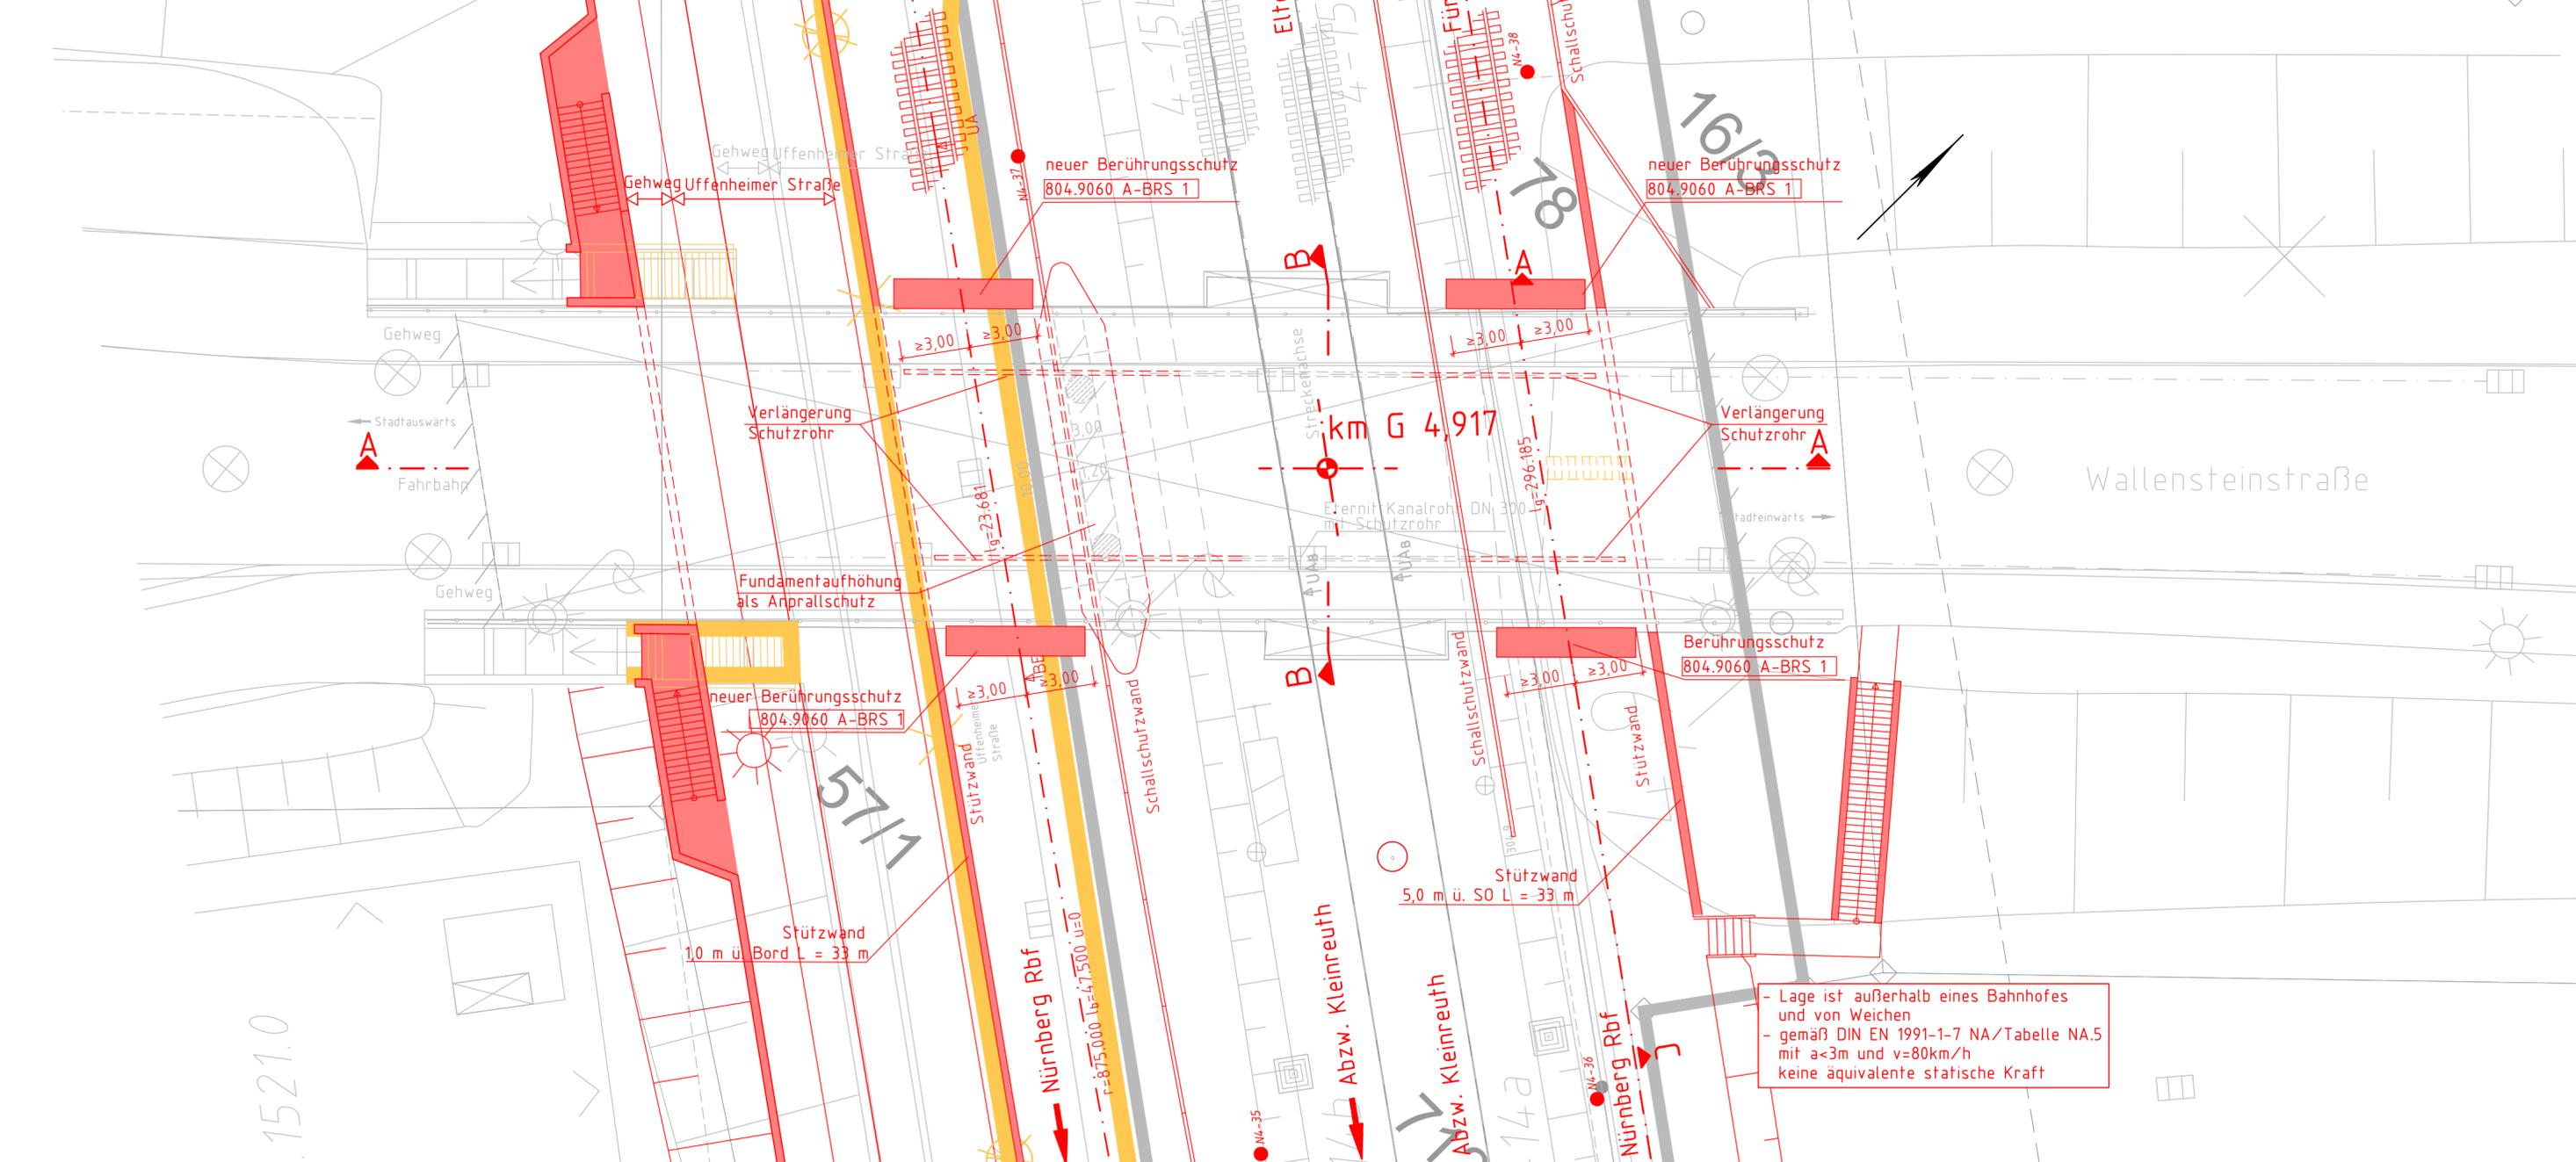

22.09.2020, 11:16 / wäthner / AutoCAD 2013 / DBP200.CTB / m:\YT533\4-PF_13A\CAD\YT533-4-13A-0-09-00-A-13-0.dwg / Draufsicht