

Anfang

Knick

Knick

Anschluss Bestand

Abwicklung Stützmauer Südwest


M 1:100

Anschluss Bestand

Knick

Knick


Ende

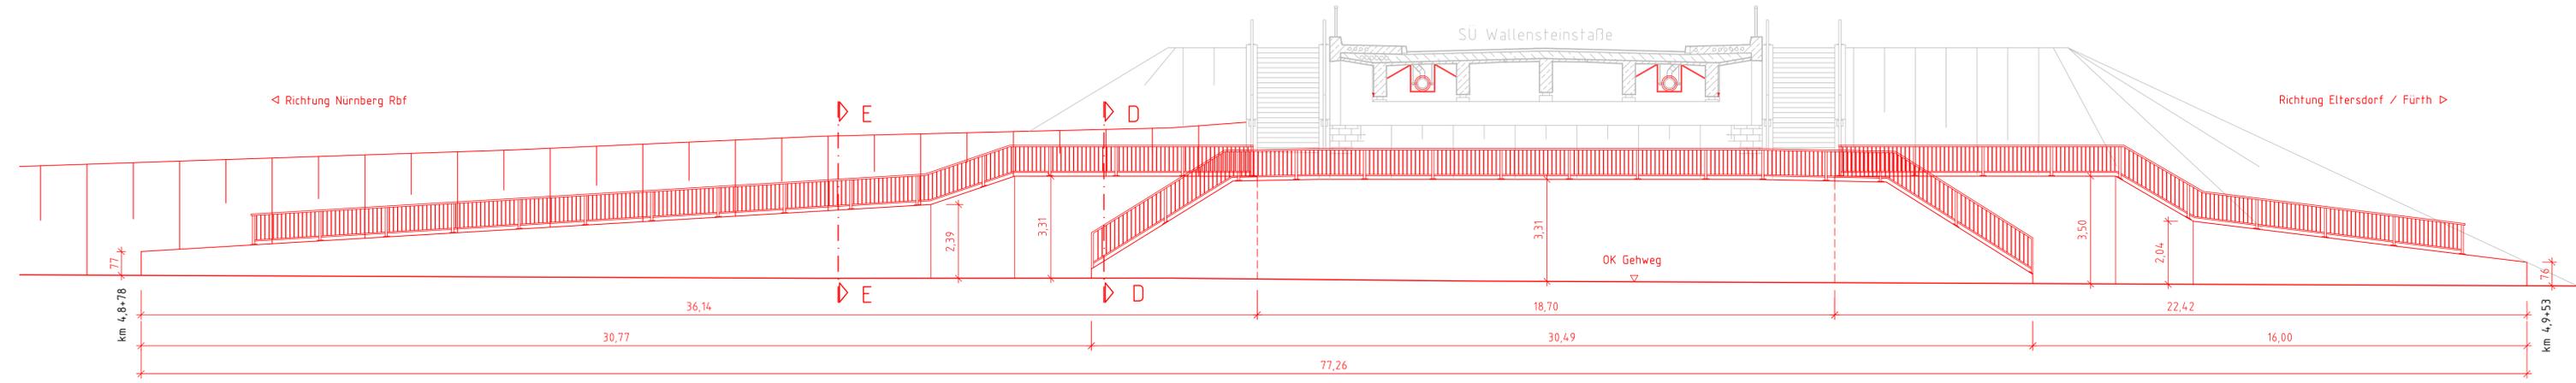

Anlage 8.1 Bl. 3


Schnitt E-E

M 1:100

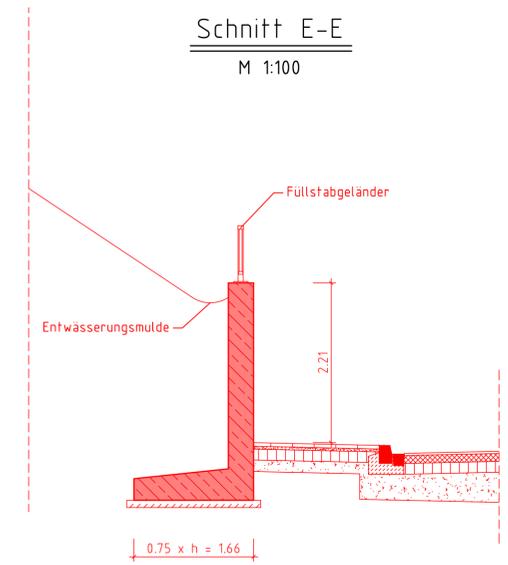


Schnitt D-D

M 1:100

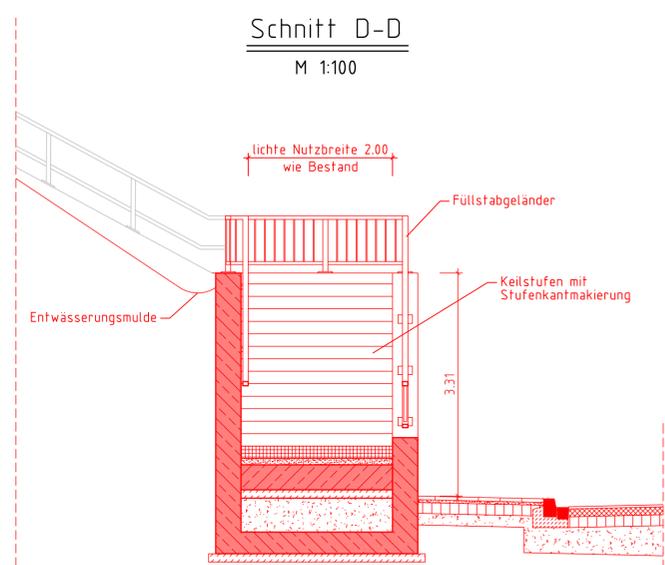


Draufsicht Treppe

M 1:200

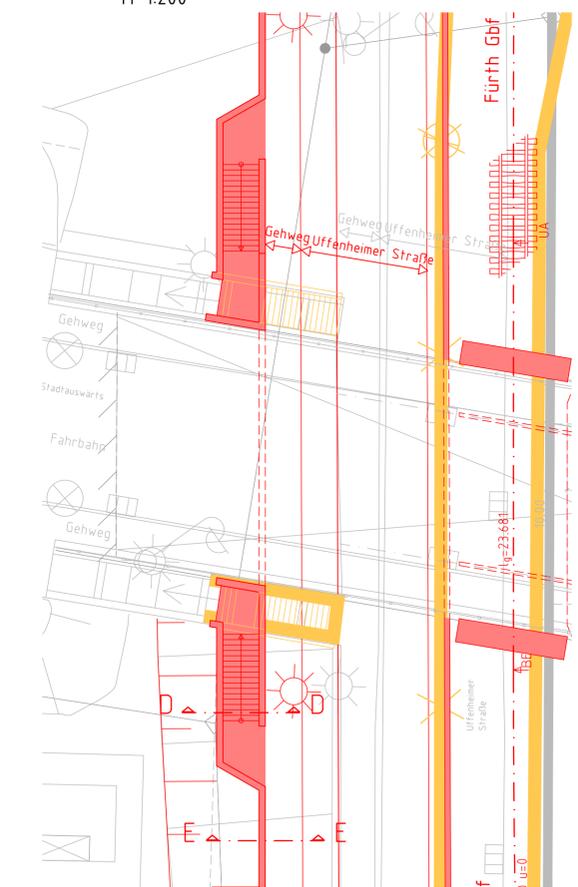

Verkehrsprojekt Deutsche Einheit Schiene Nr. 8

VDE 8.1 Ausbaustrecke Nürnberg - Ebensfeld
 PFA 13 Güterzugstrecke Abzweig Kleinreuth - Eltersdorf
 Umbau Strecke 5950 Nürnberg Rbf - Fürth Gbf
 Neubau Strecke 5955 Abzweig Kleinreuth - Eltersdorf
4. Planänderung nach § 73 Abs. 8 VwVfG
ersetzt Antragsfassung und Planänderungen 1 bis 3

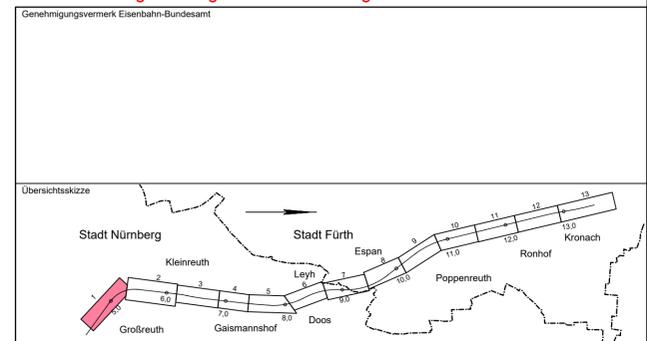

0	Antragsfassung 4. Planänderung	30.09.2020
Index	Änderungen bzw. Ergänzungen	Planungsstand

Genehmigungsplanung: Unterlage für eine Entscheidung nach § 18 AEG											
Vorhabenträger: DB NETZE DB Netz AG Sandstraße 38-40 90443 Nürnberg	DB NETZE DB Station & Service AG Bahnhofplatz 9 90443 Nürnberg	DB NETZE DB Energie GmbH Sandstraße 38-40 90443 Nürnberg	Planzeichner-Nr.: Projekt-Nr.: 17533 <table border="1"> <tr> <th>Datum</th> <th>Name</th> </tr> <tr> <td>gez. 05/2020</td> <td>Konaroni</td> </tr> <tr> <td>bearb. 05/2020</td> <td>Altsann</td> </tr> <tr> <td>gpr. 08/2020</td> <td>Dietrich</td> </tr> </table>	Datum	Name	gez. 05/2020	Konaroni	bearb. 05/2020	Altsann	gpr. 08/2020	Dietrich
Datum	Name										
gez. 05/2020	Konaroni										
bearb. 05/2020	Altsann										
gpr. 08/2020	Dietrich										
Vertreter der Vorhabenträger: DB NETZE DB Netz AG Großprojekt VDE 8 Äußere Cramer-Klett-Straße 90489 Nürnberg Nürnberg, 30.09.2020	Planverfasser: OBERMAYER PLANEN + BERATEN GmbH Burgschmietstr. 2-4 90419 Nürnberg Nürnberg, 30.09.2020	Höhensystem: DHNN 92 Koordinatensystem: DHDN Ursprungsplan: Blattgröße: 910 x 297 Maßstab: 1:100, 1:200									

Planart: Draufsicht, Schnitte und Abwicklung
 Planinhalt: SBR Wallenstein
 Sützwand Kleingartenanlage mit Treppenaufgang
 km G 4,917