

# Verkehrsprojekt Deutsche Einheit Schiene Nr. 8


VDE 8.1 Ausbaustrecke Nürnberg - Ebersfeld

PFA 13 Güterzugstrecke Abzweig Kleinreuth - Eltersdorf

Umbau Strecke 5950 Nürnberg Rbf - Fürth Gbf  
Neubau Strecke 5955 Abzweig Kleinreuth - Eltersdorf

**4. Planänderung nach § 73 Abs. 8 VwVfG**  
**ersetzt Antragsfassung und Planänderungen 1 bis 3**

Genehmigungsvermerk Eisenbahn-Bundesamt

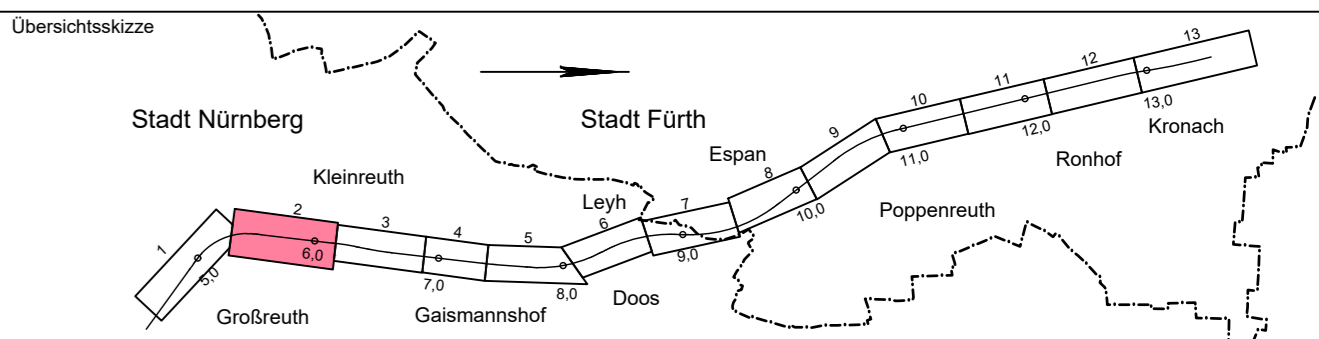

0	Antragsfassung 4. Planänderung	30.09.2020
Index	Änderungen bzw. Ergänzungen	Planungsstand

## Genehmigungsplanung: Unterlage für eine Entscheidung nach § 18 AEG

Vorhabenträger: <b>DB NETZE</b> DB Netz AG Sandstraße 38-40 90443 Nürnberg		DB NETZE DB Station & Service AG Bahnhofplatz 9 90443 Nürnberg		DB NETZE DB Energie GmbH Sandstraße 38-40 90443 Nürnberg	
Planzeichen-Nr.: Projekt-Nr.: 17533		Datum 05/2020		Name Komaromi	
bearb. 05/2020		abmann		gepr. 08/2020	
Dietrich		Höhensystem: DHHN 92		Koordinatensystem: DHDN	
Ursprungsplan: Blattgröße: 970 x 297		Maßstab: 1 : 100		Nürnberg, 30.09.2020	

Vertreter der Vorhabenträger: <b>DB NETZE</b> DB Netz AG Großprojekt VDE 8 Äußere Cramer-Klett-Straße 90489 Nürnberg	Planverfasser: <b>OBERMEYER</b> PLANEN + BERATEN GmbH BURGSMIETSTR. 2-4 90419 Nürnberg
---	--

### Planart: Längsschnitt und Querschnitt

Planinhalt:  
 SBR Rothenburger Straße  
 Schallschutzverkleidung  
 km G 5,884

