Notausgang III
km G 8,700

Schnitt A-A
M 1:200

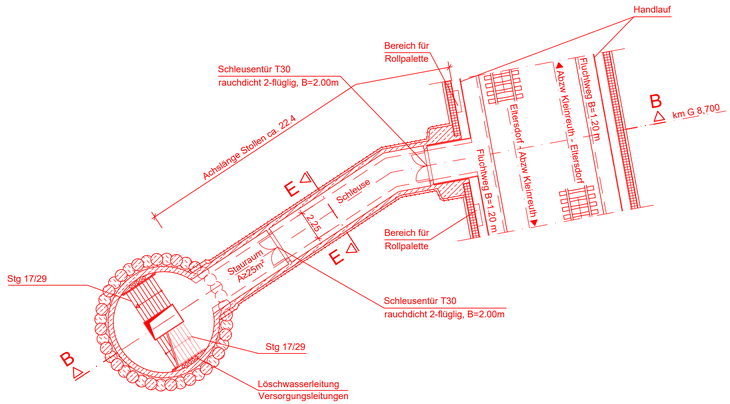

Schnitt C-C
Querschnitt Rettungsschacht
M 1:100

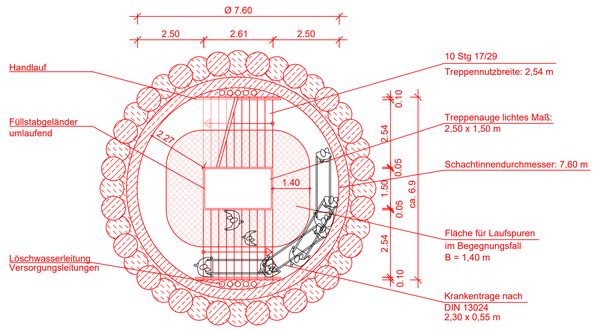

Lageplan
M 1:1000

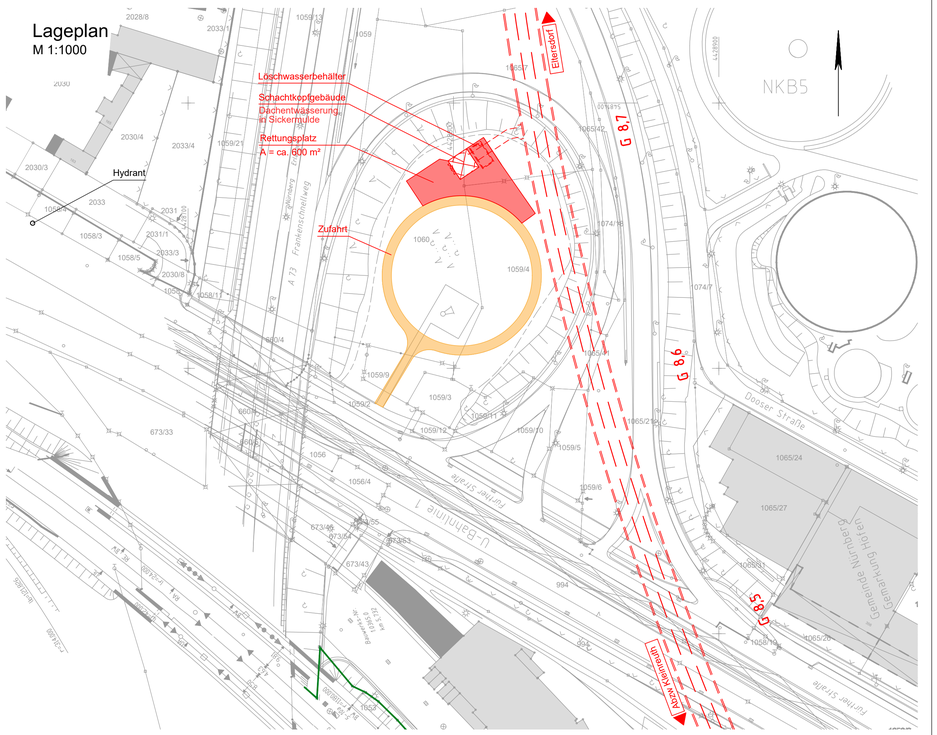

Anlage 9.5 Bl. 4

Schnitt B-B
M 1:200

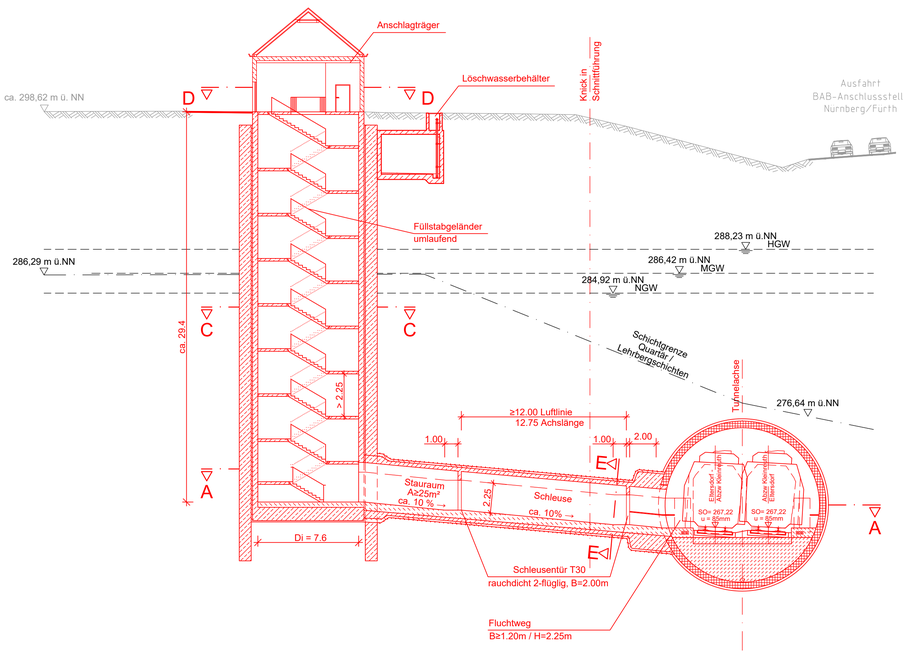

Schnitt D-D
Querschnitt Schachtkopfgebäude
M 1:200

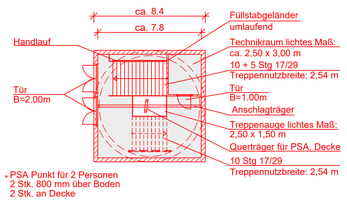

Schnitt E-E
Querschnitt Rettungsstollen
M 1:200

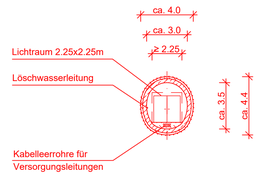

Verkehrsprojekt Deutsche Einheit Schiene Nr. 8

VDE 8.1 Ausbaustrecke Nürnberg - Ebensfeld
PFA 13 Güterzugstrecke Abzweig Kleinreuth - Eltersdorf
Umbau Strecke 5950 Nürnberg Rbf - Fürth Gbf
Neubau Strecke 5955 Abzweig Kleinreuth - Eltersdorf
4. Planänderung nach § 73 Abs. 8 VwVfG
ersetzt Antragsfassung und Planänderungen 1 bis 3

Genehmigungsvermerk Eisenbahn-Bundesamt

Übersichtsskizze

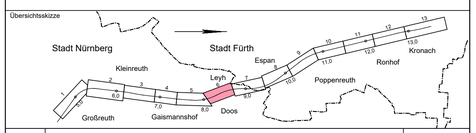

Index	Änderungen bzw. Ergänzungen	Planungsstand
0	Antragsfassung 4. Planänderung	30.09.2020

Genehmigungsplanung: Unterlage für eine Entscheidung nach § 18 AEG

Vorhabenträger: DB NETZE, DB Netz AG, Sandstraße 38-40, 90443 Nürnberg	DB NETZE, DB Station & Service AG, Bahnhofplatz 9, 90443 Nürnberg	DB NETZE, DB Energie GmbH, Sandstraße 38-40, 90443 Nürnberg	Planzeichen-Nr.:
			Projekt-Nr.: 17533
			gez. 05/2020 Brunner
			bearb. 05/2020 Allmann
			gepr. 08/2020 Dietrich
Vertreter der Vorhabenträger: DB NETZE, DB Netz AG, Großprojekt VDE 8, Äußere Cramer-Klett-Straße, 90489 Nürnberg, Nürnberg, 30.09.2020	Planverfasser: OBERMEYER PLANEN + BERATEN GMBH, Beratende Ingenieure für Verkehr, Hochbau und Technische Ausrüstung, Burgschmietstr. 2-4, 90419 Nürnberg, Nürnberg, 30.09.2020		Höhensystem: DHHN 92
			Koordinatensystem: DHDN
			Ursprungsplan:
			Blattgröße: 970 x 594
			Maßstab: 1 : 100, 1 : 200, 1 : 1000

Planart: Bauwerksplan

Planinhalt: Notausgang III
km G 8,700

12.10.2020, 15:59 Kolmarsten/ AutoCAD 2019/ I:\BP\B209\17\B\r_m\17533\ri-PF_TSA\CAD\17533-ri-1tk6-J-1k-02-A-01-0.dwg / Notausgang III (5)