



# Notausgang V

km G 10,700


Schnitt A-A  
M 1:200

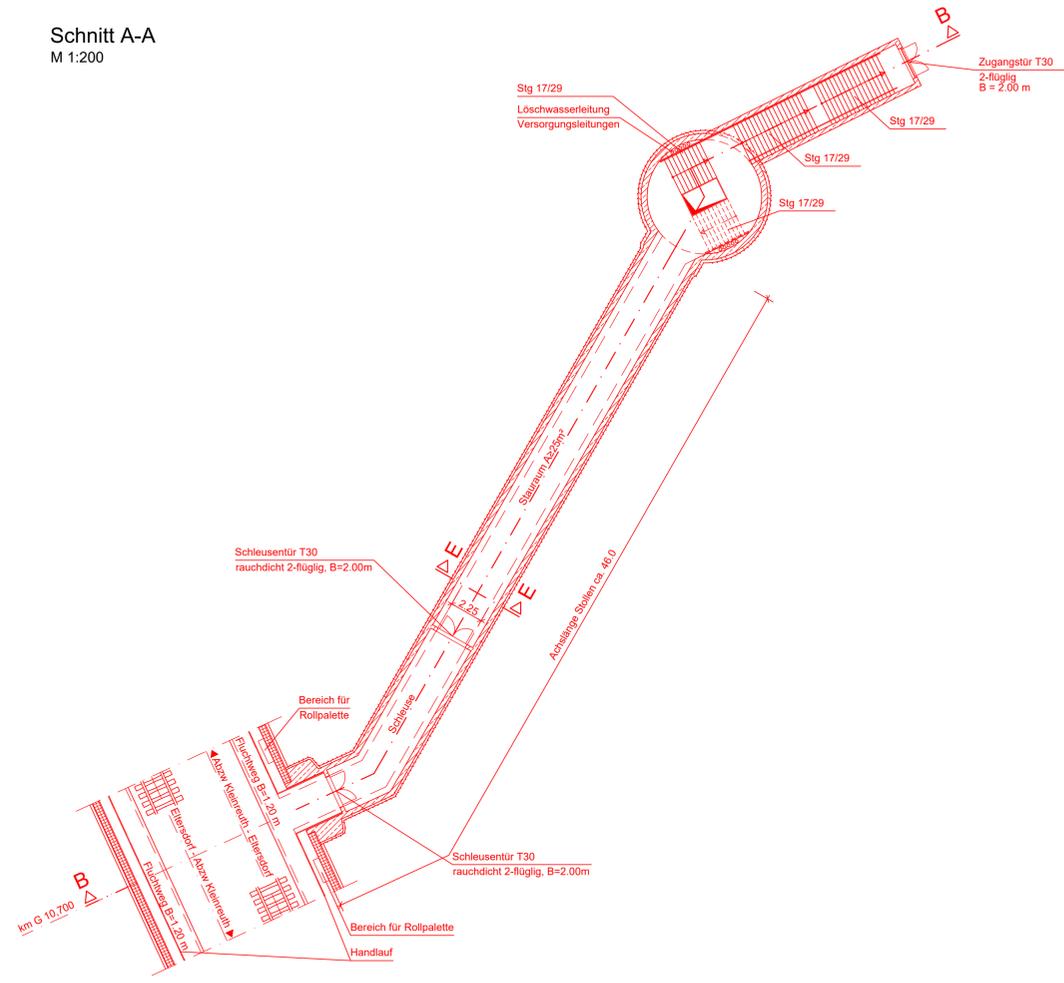

Schnitt B-B  
M 1:200

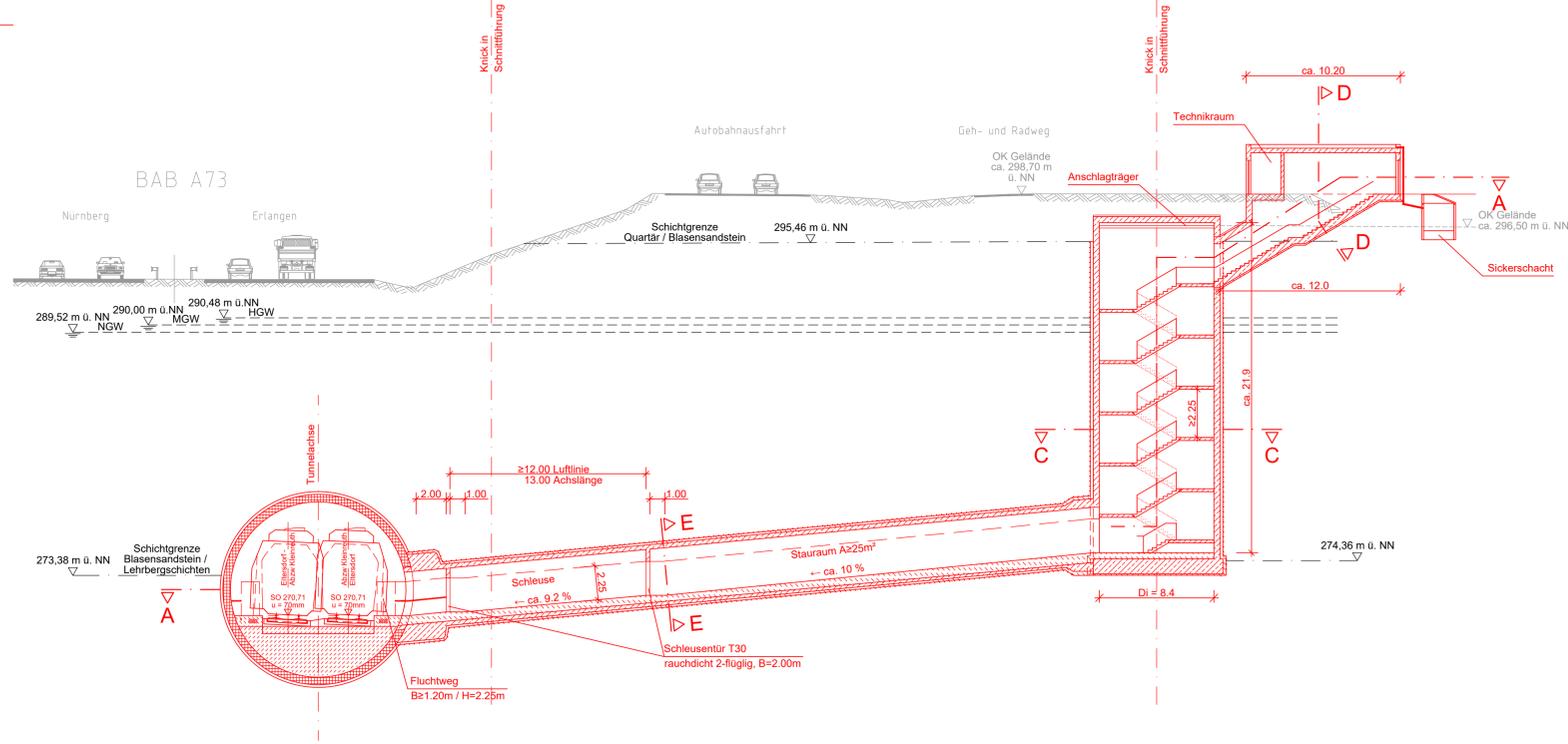

Lageplan  
M 1:1000

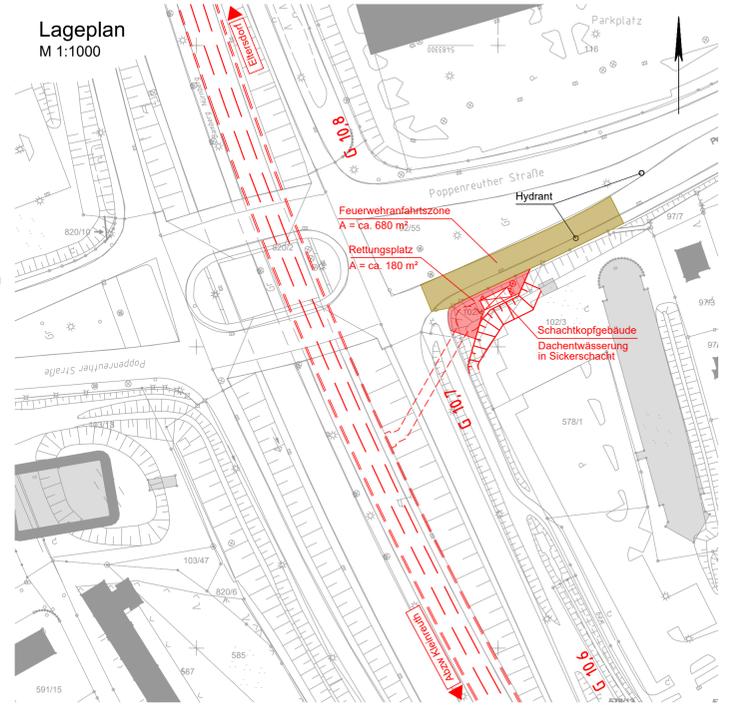

Anlage 9.5 Bl. 6

## Verkehrsprojekt Deutsche Einheit Schiene Nr. 8

VDE 8.1 Ausbaustrecke Nürnberg - Ebersfeld

PFA 13 Güterzugstrecke Abzweig Kleinreuth - Eilersdorf


Umbau Strecke 5950 Nürnberg Rbf - Fürth Gbf

Neubau Strecke 5955 Abzweig Kleinreuth - Eilersdorf


4. Planänderung nach § 73 Abs. 8 VwVfG

ersetzt Antragsfassung und Planänderungen 1 bis 3


Schnitt C-C  
Querschnitt Rettungsschacht  
Bereich Spritzbeton  
M 1:100

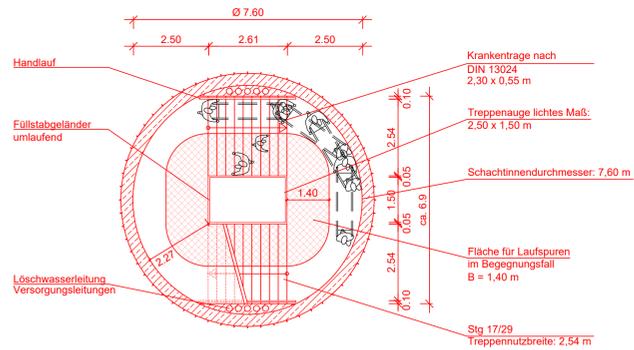

Schnitt D-D  
Querschnitt Schachtkopfgebäude  
M 1:200

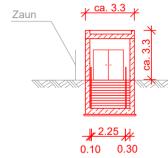

Schnitt E-E  
Querschnitt Rettungsstollen  
M 1:200

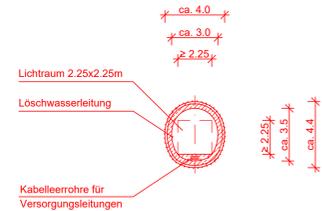

Genehmigungsvorwerk Eisenbahn-Bundesamt

Übersichtsskizze

0	Antragsfassung 4. Planänderung	30.09.2020
Index	Änderungen bzw. Ergänzungen	Planungsstand

Genehmigungsplanung: Unterlage für eine Entscheidung nach § 18 AEG

Vorhabenträger:	DB NETZE	DB NETZE	DB NETZE	Planzeichen-Nr.:
DB Netz AG	DB Station & Service AG	DB Energie GmbH	Projekt-Nr.:	17533
Sendstraße 38-40	Bahnstraße 9	Sandstraße 38-40	Datum	Name
90449 Nürnberg	90443 Nürnberg	90443 Nürnberg	05/2020	Brunner
			05/2020	Altman
			08/2020	Dietrich

Vertreter der Vorhabenträger:

DB NETZE  
DB Netz AG  
Größengasse VDE 8  
Äußere Cramer-Klett-Straße  
90449 Nürnberg

Planverfasser:

OBERMEYER  
PLANUNG & BERATUNG  
Burgschmietzle 2-4  
90419 Nürnberg

Nürnberg, 30.09.2020

Planart: Bauwerksplan

Planinhalt: Notausgang V  
km G 10,700