

Verkehrsprojekt Deutsche Einheit Schiene Nr. 8

VDE 8.1 Ausbaustrecke Nürnberg - Ebersfeld

PFA 13 Güterzugstrecke Abzweig Kleinreuth - Eltersdorf

Umbau Strecke 5950 Nürnberg Rbf - Fürth Gbf

Neubau Strecke 5955 Abzweig Kleinreuth - Eltersdorf




4. Planänderung nach § 73 Abs. 8 VwVfG

ersetzt Antragsfassung und Planänderungen 1 bis 3

Nürnberg Rbf

Nürnberg | Fürth

Eltersdorf

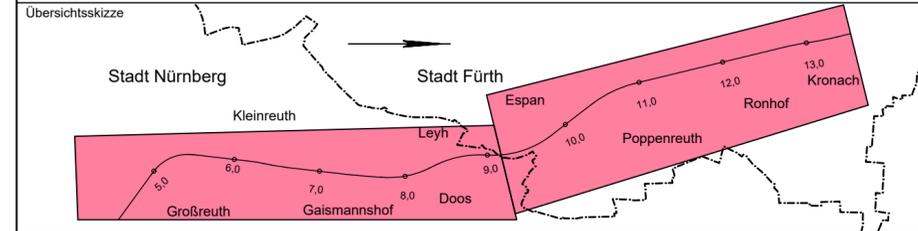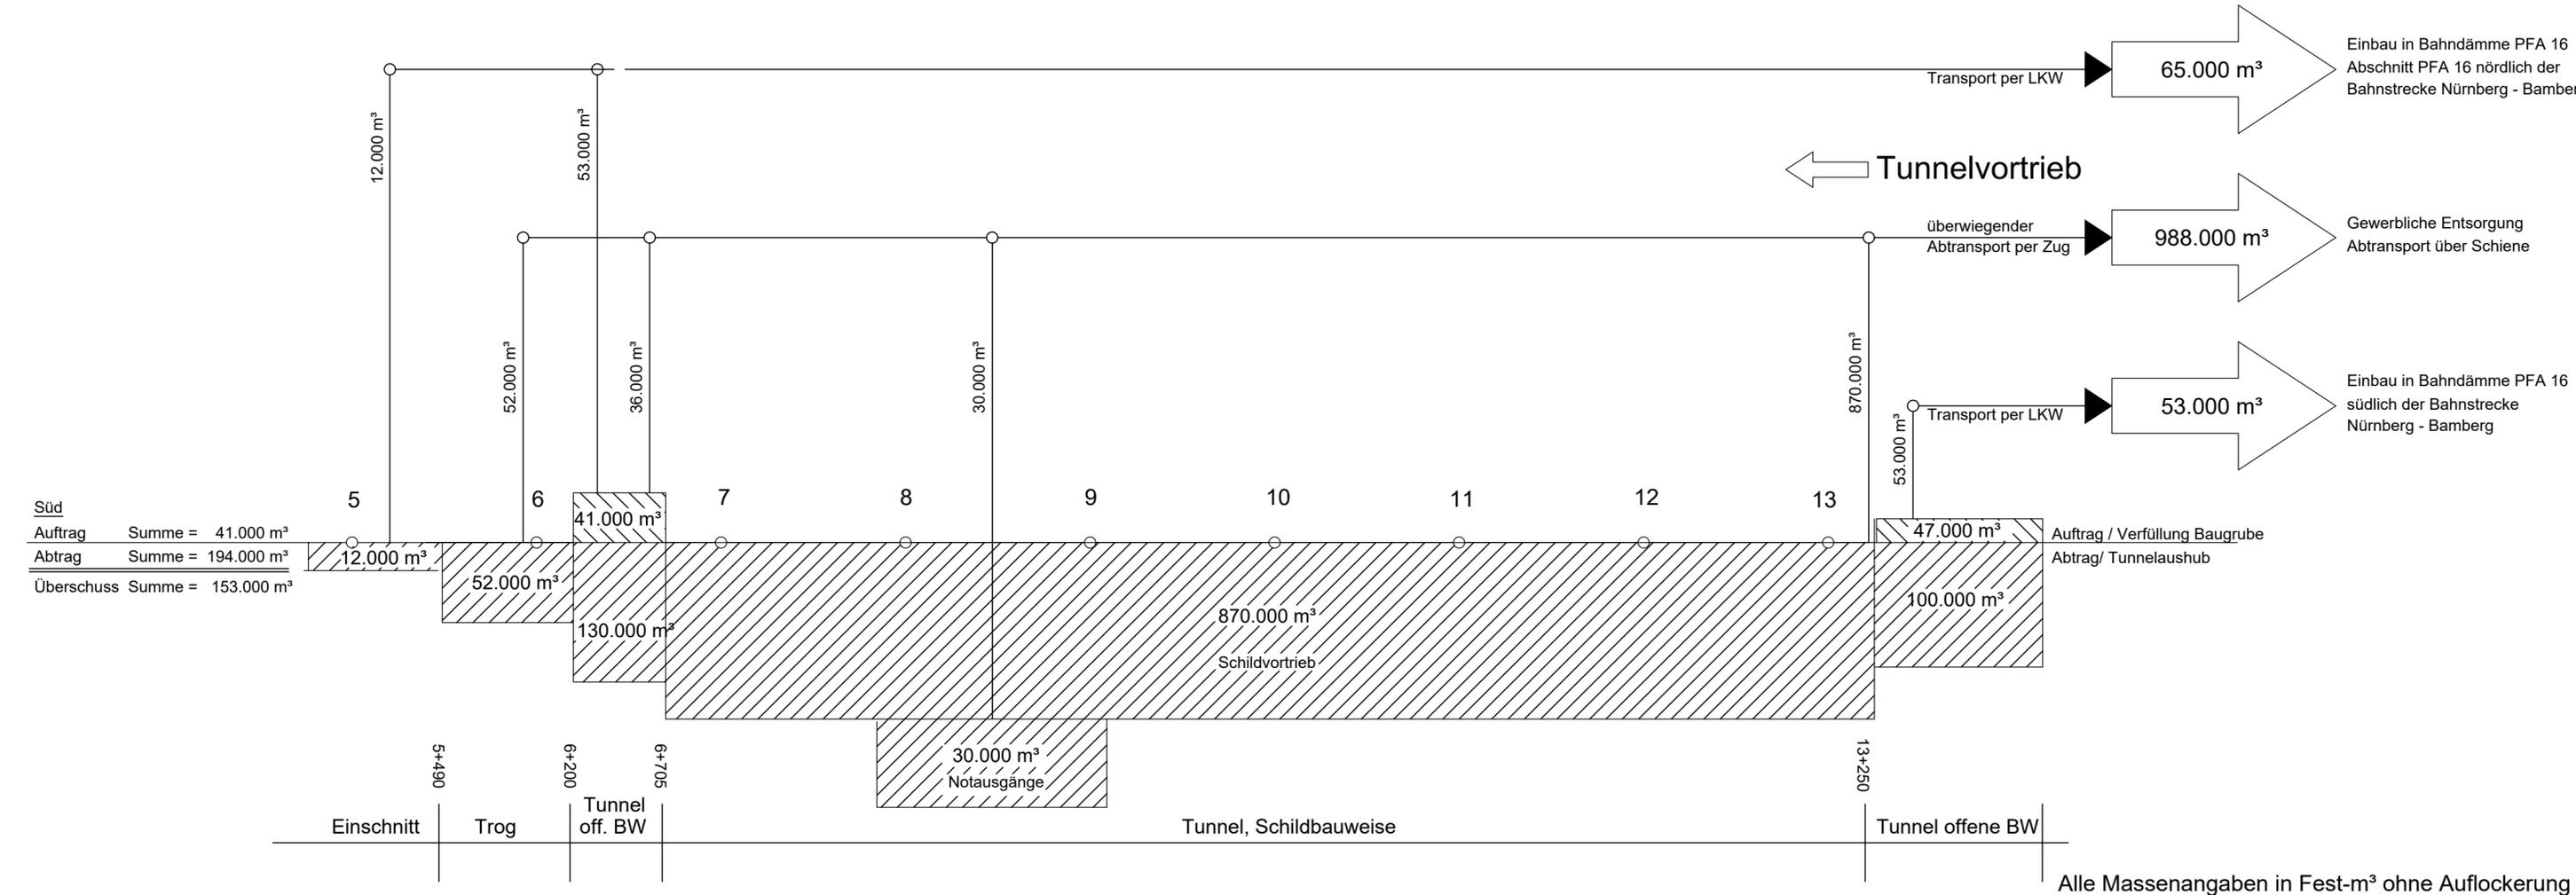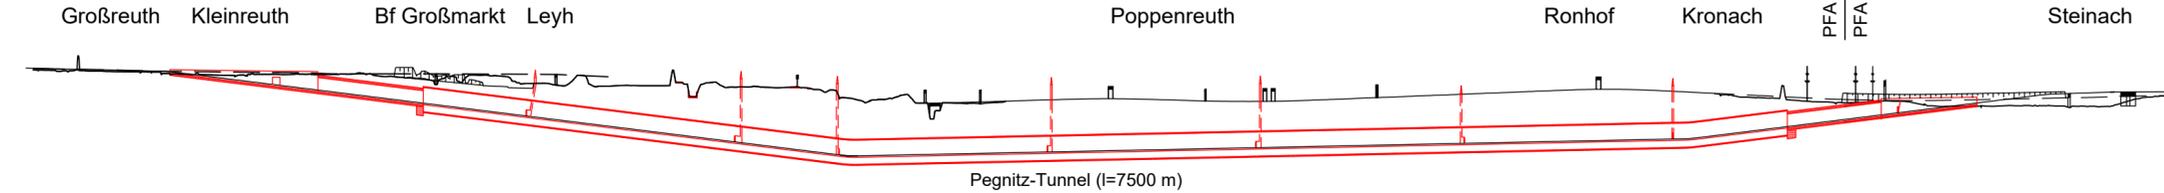

0	Antragsfassung 4. Planänderung	30.09.2020
Index	Änderungen bzw. Ergänzungen	Planungsstand

Genehmigungsplanung: Unterlage für eine Entscheidung nach § 18 AEG

Vorhabenträger: DB NETZE DB Netz AG Sandstraße 38-40 90443 Nürnberg		DB NETZE DB Station & Service AG Bahnhofplatz 9 90443 Nürnberg		DB NETZE DB Energie GmbH Sandstraße 38-40 90443 Nürnberg									
Vertreter der Vorhabenträger: DB NETZE DB Netz AG Großprojekt VDE 8 Äußere Cramer-Klett-Straße 90489 Nürnberg		Planverfasser: OBERMEYER PLANEN + BERATEN GmbH PLANUNGSGESELLSCHAFT FÜR BAU, UMWELT, VERKEHR UND TECHNISCHE AUSRÜSTUNG Burgschmietstr. 2-4 90419 Nürnberg		Planzeichen-Nr.: Projekt-Nr.: 17533 <table border="1"> <tr> <th>Datum</th> <th>Name</th> </tr> <tr> <td>gez. 03/2020</td> <td>Hager</td> </tr> <tr> <td>bearb. 03/2020</td> <td>Alfmann</td> </tr> <tr> <td>gepr. 08/2020</td> <td>Dietrich</td> </tr> </table>		Datum	Name	gez. 03/2020	Hager	bearb. 03/2020	Alfmann	gepr. 08/2020	Dietrich
Datum	Name												
gez. 03/2020	Hager												
bearb. 03/2020	Alfmann												
gepr. 08/2020	Dietrich												

Nürnberg, 30.09.2020	Nürnberg, 30.09.2020
Planart:	Massenverteilungsplan
Planinhalt:	km G 4,450 - km G 13,500

Höhensystem:	DHHN 92
Koordinatensystem:	DHDN
Ursprungsplan:	
Blattgröße:	297 mm x 780 mm
Maßstab:	o.M.