


Legende

- ■ ■ ■ ■ Untersuchungsraum 800 m (jeweils 400 m pro Seite)
- geplantes Vorhaben
- G 13.0 km-Angaben der Bahn
- ▨ Baustelleneinrichtungsfläche / Baustraße
- Gemeindegrenze
- ▨ Landschaftsschutzgebiet
- Blattsschnitte der Karten zum UVP-Bericht (Anlagen 11.2.2 bis 11.2.9 der Planfeststellungsunterlage)

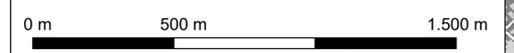


DTK 25:
Geobasisdaten © Bayerische Vermessungsverwaltung 2019

Verkehrsprojekt Deutsche Einheit Schiene Nr. 8

VDE 8.1 Ausbaustrecke Nürnberg - Ebensfeld
PFA 13 Güterzugstrecke Abzweig Kleinreuth - Eltersdorf
Umbau Strecke 5950 Nürnberg Rbf - Fürth Gbf
Neubau Strecke 5955 Abzweig Kleinreuth - Eltersdorf

4. Planänderung nach § 73 Abs. 8 VwVfG ersetzt Antragsfassung und Planänderungen 1 bis 3

Genehmigungsvermerk Eisenbahn-Bundesamt

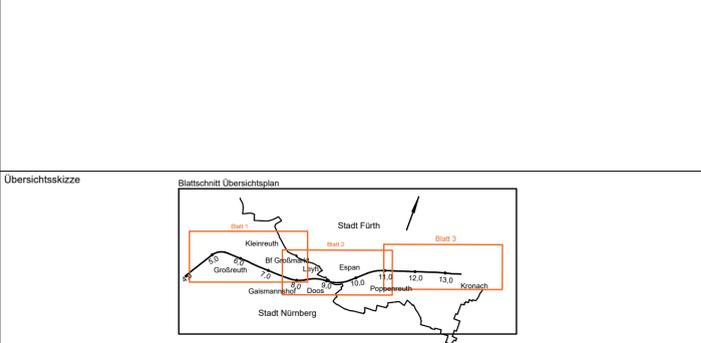

0	Antragsfassung 4. Planänderung	30.09.2020
Index	Änderungen bzw. Ergänzungen	Planungsstand

Genehmigungsplanung: Unterlage für eine Entscheidung nach § 18 AEG

Vorhabenträger:		Planzeichen-Nr.:	
DB NETZE DB Netz AG Sandstraße 38-40 90443 Nürnberg	DB NETZE DB Station & Service AG Bahnhofplatz 9 90443 Nürnberg	DB NETZE DB Energie GmbH Südwestpark 48 90449 Nürnberg	E.1637270008
Vertreter der Vorhabenträger:		Planverfasser:	
DB NETZE DB Netz AG Großprojekt VDE 8 Äußere Cramer-Klett-Straße 3 90469 Nürnberg	DB NETZE Kurt-Schumacher-Str. 27 D-30159 Hannover Tel.: 0511/3949-603 Fax: 0511/3949-607 info@laukhuf-planungsbuero.de Hannover, 30.09.2020 Ort, Datum, Unterschrift	Planungsbüro Laukhuf	
Höhensystem: DHHN 92		Koordinatensystem: DHDN/3.Gauss34-4	
Datum: 01/2020		Name: MM	
bearb.: 09/2020		MM	
gepr.: 09/2020		Pollak	
Blattgröße: 335,5 mm x 1160 mm		Maßstab: 1 : 15.000	
Planart:		Karten zum UVP-Bericht	
Planinhalt:		km G 4,5 - km G 13,526	
		Übersichtsplan	