

Planfeststellungsabschnitt
13 Güterzugstrecke
km G 4,500
Str. 5950 Nürnberg Rbf - Fürth Gbf
Neubau Str 5955 Abzweig Kleinreuth - Eltersdorf

Notausgang I
km G 7,200

Gemeinde Nürnberg
Gemarkung Großreuth b. Schweinau

Gemeinde Nürnberg
Gemarkung Großreuth b. Schweinau


Gemeinde Nürnberg
Gemarkung Großreuth b. Schweinau

Gemeinde Nürnberg
Gemarkung Höfen

Pegnitztunnel
Rampentrog Süd
km G 5,490 - 6,200
L = 710 m

ESTW A Kleinreuth
km G 5,940

Portalzugang Süd
km G 6,000

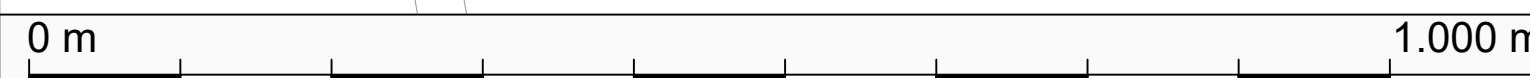

Legende

Konfliktisiko zu den Schutzgütern

- Konfliktisiko bauzeitlich (gepunktelt), jeweils in der Farbe des Schutzgutes
- Konfliktisiko dauerhaft (Strich), jeweils in der Farbe des Schutzgutes
- Bo01 Nummerierung der Konfliktrisiken (z. B. Boden)

- Schutzgut Tiere, Pflanzen und die biologische Vielfalt - Biotope (Bi)
 - Bi01 Bauzeitliche Beeinträchtigung von Gräben
 - Bi02 Bauzeitliche Beeinträchtigung von Acker- und Grünflächen
 - Bi03 Bauzeitliche Beeinträchtigung von Säumen und Staudenfluren
 - Bi04 Bauzeitliche Beeinträchtigung von Gehölzstrukturen
 - Bi05 Bauzeitliche Beeinträchtigung von Freiflächen des Siedlungsbereiches
 - Bi06 Bauzeitliche Beeinträchtigung von Ruderal- und Lagerflächen des Siedlungsbereiches
 - Bi07 Bauzeitliche Beeinträchtigung von Rad-/Fußwegen sowie Gleisanlagen und Zwischengleisflächen
 - Bi08 Bauzeitliche Beeinträchtigung von Grünflächen und Gehölzbeständen entlang von Verkehrsflächen
 - Bi09 Anlagebedingter Verlust von Acker- und Grünflächen
 - Bi10 Anlagebedingter Verlust von Säumen und Staudenfluren
 - Bi11 Anlagebedingter Verlust von Gehölzstrukturen
 - Bi12 Anlagebedingter Verlust von Waldflächen
 - Bi13 Anlagebedingter Verlust von Freiflächen des Siedlungsbereiches
 - Bi14 Anlagebedingter Verlust von Ruderalflächen des Siedlungsbereiches
 - Bi15 Anlagebedingter Verlust von Rad-/Fußwegen sowie Gleisanlagen und Zwischengleisflächen
 - Bi16 Anlagebedingter Verlust von Grünflächen und Gehölzbeständen entlang von Verkehrsflächen

- Schutzgut Tiere, Pflanzen und die biologische Vielfalt - Fauna (Fa)
 - Fa01 Bauzeitliche Beeinträchtigung von Säugetieren (Klein- und Mittelsäuger, Fledermäuse) und ihren Lebensräumen
 - Fa02 Bauzeitliche Beeinträchtigung von Amphibien und ihren Lebensräumen
 - Fa03 Bauzeitliche Beeinträchtigung von Reptilien und ihren Lebensräumen
 - Fa04 Bauzeitliche Beeinträchtigung von Schmetterlingen und ihren Lebensräumen
 - Fa05 Bauzeitliche Beeinträchtigung von potenziellen Lebensräumen des Eremiten
 - Fa06 Bauzeitliche Beeinträchtigung von Vogelarten und ihren Lebensräumen
 - Fa07 Anlagebedingter (potenzieller) Verlust von Habitaten von Säugetieren (Klein- und Mittelsäuger, Fledermäuse)
 - Fa08 Anlagebedingter Zerschneidung und Abwertung von Reptilienlebensräumen
 - Fa09 Anlagebedingter potenzieller Verlust von Habitaten des Eremiten
 - Fa10 Anlagebedingter Verlust von Habitaten von Brutvögeln

- Schutzgut Boden (Bo)
 - Bo01 Bauzeitliche Beeinträchtigungen der Bodenfunktion durch Umlagerung oder Verdichtung auf Baustellenflächen und Zufahrten
 - Bo02 Gefahr von Bodenerosion im Bereich der bauzeitlichen Auflastdämme
 - Bo03 Bauzeitliche Beeinträchtigung durch Eintrag von Schadstoffen bei Unfällen auf Baustellenflächen und Zufahrten
 - Bo04 Altlastenverdachtsfläche / Kriegsalllasten im Bereich des Baufeldes
 - Bo05 Anlagebedingter Verlust von nicht versiegeltem Boden

- Schutzgut Wasser (Wa)
 - Wa01 Bauzeitliche Beeinträchtigung des Grundwassers
 - Wa02 Potenzielle bauzeitliche Beeinträchtigung durch Einträge in Oberflächen-gewässer, Überschwemmungsgebiete sowie wassersensible Bereiche
 - Wa03 Bauzeitliche Beeinträchtigung von Gewässerstrukturen
 - Wa04 Anlagebedingte Beeinträchtigung der Versickerungsverhältnisse

- Schutzgut Landschaftsbild (La)
 - La01 Bauzeitliche Beeinträchtigung der Landschaft durch Baustellenflächen und Zufahrten
 - La02 Anlagebedingte Beeinträchtigung der Landschaft durch die Schallschutzwände

- Schutzgut Menschen (Me)
 - Me01 Bauzeitliche Beeinträchtigung durch Lärm und Erschütterungen
 - Me02 Flächenverlust siedlungsnaher Erholungsräume
 - Me03 Verlust von Sichtraum durch den Bau von Schallschutzwänden
 - Me04 Betriebsbedingter Lärm - Bereiche mit erforderlichen Schallschutzmaßnahmen
 - Me05 Betriebsbedingte Erschütterungen - Bereiche mit erforderlichen Maßnahmen

- Schutzgut kulturelles Erbe und sonstige Sachgüter (KE)
 - KE01 Bauzeitliche Beeinträchtigung durch Baustellenflächen

Geplantes Vorhaben

- Neubau (Gleis)
- - - Neubau (Tunnel)
- G 6,8 km-Angaben der Bahn
- Rettungsplatz
- Rettungsplatz-Zufahrt
- Rückbau
- Baustelleneinrichtungsfläche / Baustraße
- Baufeld Tunnelbau in offener Bauweise
- bauzeitl. Auflastdamm

Sonstiges


- Bestand
- Gemeindegrenze
- Grenze Vorhabenträger

Anlage 11.2.9.1

Verkehrsprojekt Deutsche Einheit Schiene Nr. 8

VDE 8.1 Ausbaustrecke Nürnberg - Ebersfeld
PFA 13 Güterzugstrecke Abzweig Kleinreuth - Eltersdorf

Umbau Strecke 5950 Nürnberg Rbf - Fürth Gbf
Neubau Strecke 5955 Abzweig Kleinreuth - Eltersdorf
4. Planänderung nach § 73 Abs. 8 VwVFG
ersetzt Antragsfassung und Planänderungen 1 bis 3

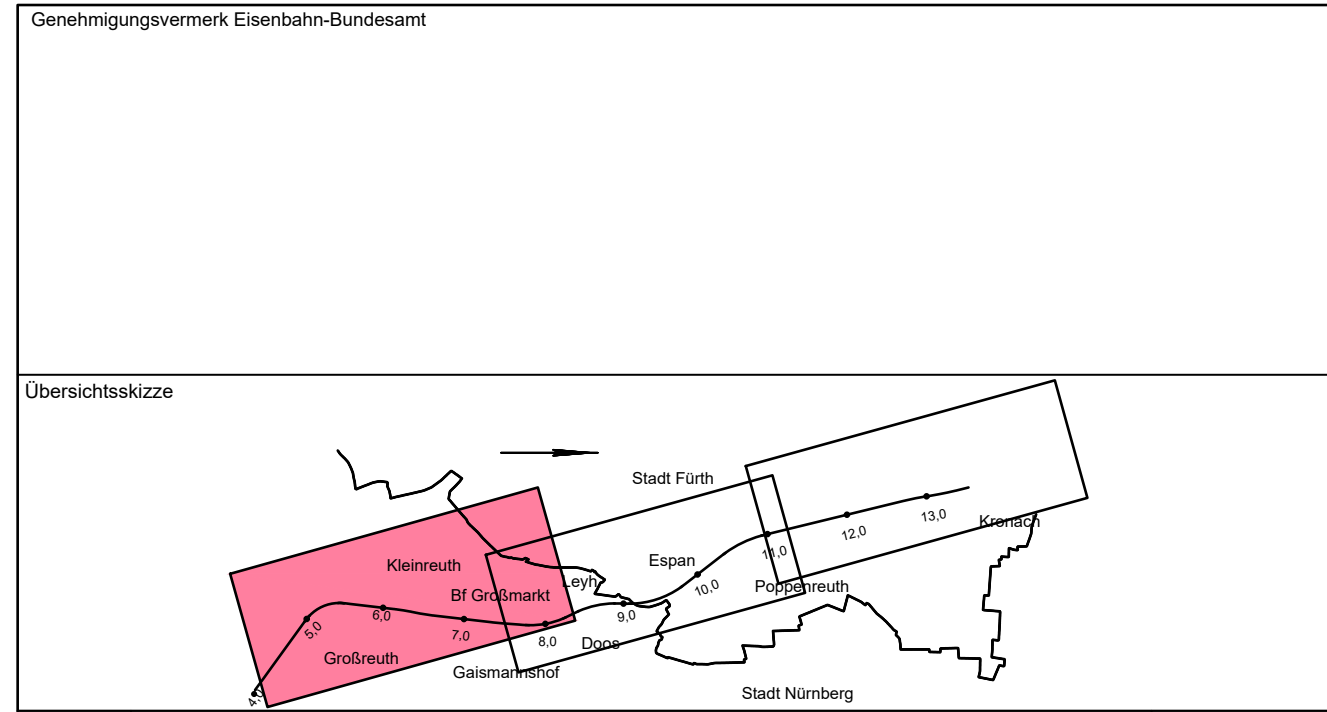

0	Antragsfassung 4. Planänderung	14.09.2020
Index	Änderungen bzw. Ergänzungen	Planungsstand

Genehmigungsplanung: Unterlage für eine Entscheidung nach § 18 AEG

Vertragspartner: DB NETZE DB Netz AG Sandstraße 38-40 90443 Nürnberg	DB NETZE DB Energie GmbH Bahnhofplatz 9 90443 Nürnberg	DB NETZE DB Energie GmbH Südwestpark 48 90449 Nürnberg	Planzeichen-Nr.: Projekt-Nr.: E 1637270008 Datum Name gez. 01/2020 MM bearb. 09/2020 UL gepr. 09/2020 Pollak
---	--	--	--

Vertreter der Vorhabenträger: DB NETZE DB Netz AG Großprojekt VDE 8 Äußere Cramer-Klett-Straße 3 90449 Nürnberg	Planungsverfasser: Planungsbüro Laukhuf Kurt-Schuhmacher-Str. 27 D-30159 Hannover Tel.: 05113948-603 Fax: 05113948-607 info@laukhuf-planungsbuero.de Hannover, 30.09.2020 Ort, Datum, Unterschrift: <i>Pollak</i>	Höhensystem: DHHN 92 Koordinatensystem: DHDN/3_Gauss3d-4 Ursprungsplan: Blattgröße: 335,5 mm x 1350 mm Maßstab: 1 : 5000
---	--	--

Nürnberg, 30.09.2020
Planart:
Planinhalt: Karten zum UVP-Bericht
km G 4,5 - km G 8,15
Konfliktisiko