


Verkehrsprojekt Deutsche Einheit Schiene Nr. 8

VDE 8.1 Ausbaustrecke Nürnberg - Ebersfeld PFA 13 Güterzugstrecke Abzweig Kleinreuth - Eltersdorf

Umbau Strecke 5950 Nürnberg Rbf - Fürth Gbf
Neubau Strecke 5955 Abzweig Kleinreuth - Eltersdorf
4. Planänderung nach § 73 Abs. 8 VwVfG
ersetzt Antragsfassung und Planänderungen 1 bis 3

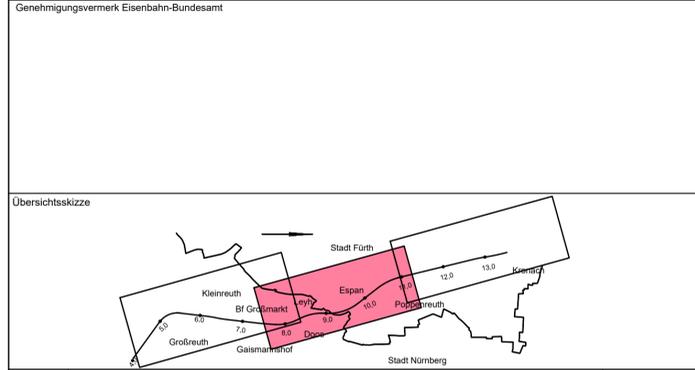


0	Antragsfassung 4. Planänderung	15.09.2020
Index	Änderungen bzw. Ergänzungen	Planungsstand

Genehmigungsplanung: Unterlage für eine Entscheidung nach § 18 AEG

Vorhabenträger:		Planzeichen-Nr.: E.163727008	
DB NETZE DB Netz AG Sandstraße 38-40 90443 Nürnberg	DB NETZE DB Station & Service AG Bahnhofplatz 9 90443 Nürnberg	DB NETZE DB Energie GmbH Südwestpark 48 90449 Nürnberg	Datum: 01/2020 Name: MM
Vertreter der Vorhabenträger:			gepr.: 09/2020 Name: UL
DB NETZE DB Netz AG Großprojekt VDE 8 Äußere Cramer-Klett-Straße 3 90489 Nürnberg			gepr.: 09/2020 Name: Pollak

Planverfasser:		Planzeichen-Nr.: E.163727008	
Planungsbüro Laukhuf Kurt-Schuhmacher-Str. 27 D-30159 Hannover Tel.: 0511/3948-803 Fax: 0511/3948-607 info@laukhuf-planungsbuero.de Hannover, 30.09.2020 Ort, Datum, Unterschrift		Datum: 01/2020 Name: MM	gepr.: 09/2020 Name: Pollak
Nürnberg, 30.09.2020		Höhenystem: DHHN 92	
Planart: Karten zum UVP-Bericht		Koordinatensystem: DHDN/3_Gauss34-4	
Planinhalt: km G 7,34 - km G 10,92		Ursprungsplan:	
Konfliktrisiko		Blattgröße: 297 mm x 1350 mm	
		Maßstab: 1 : 5000	

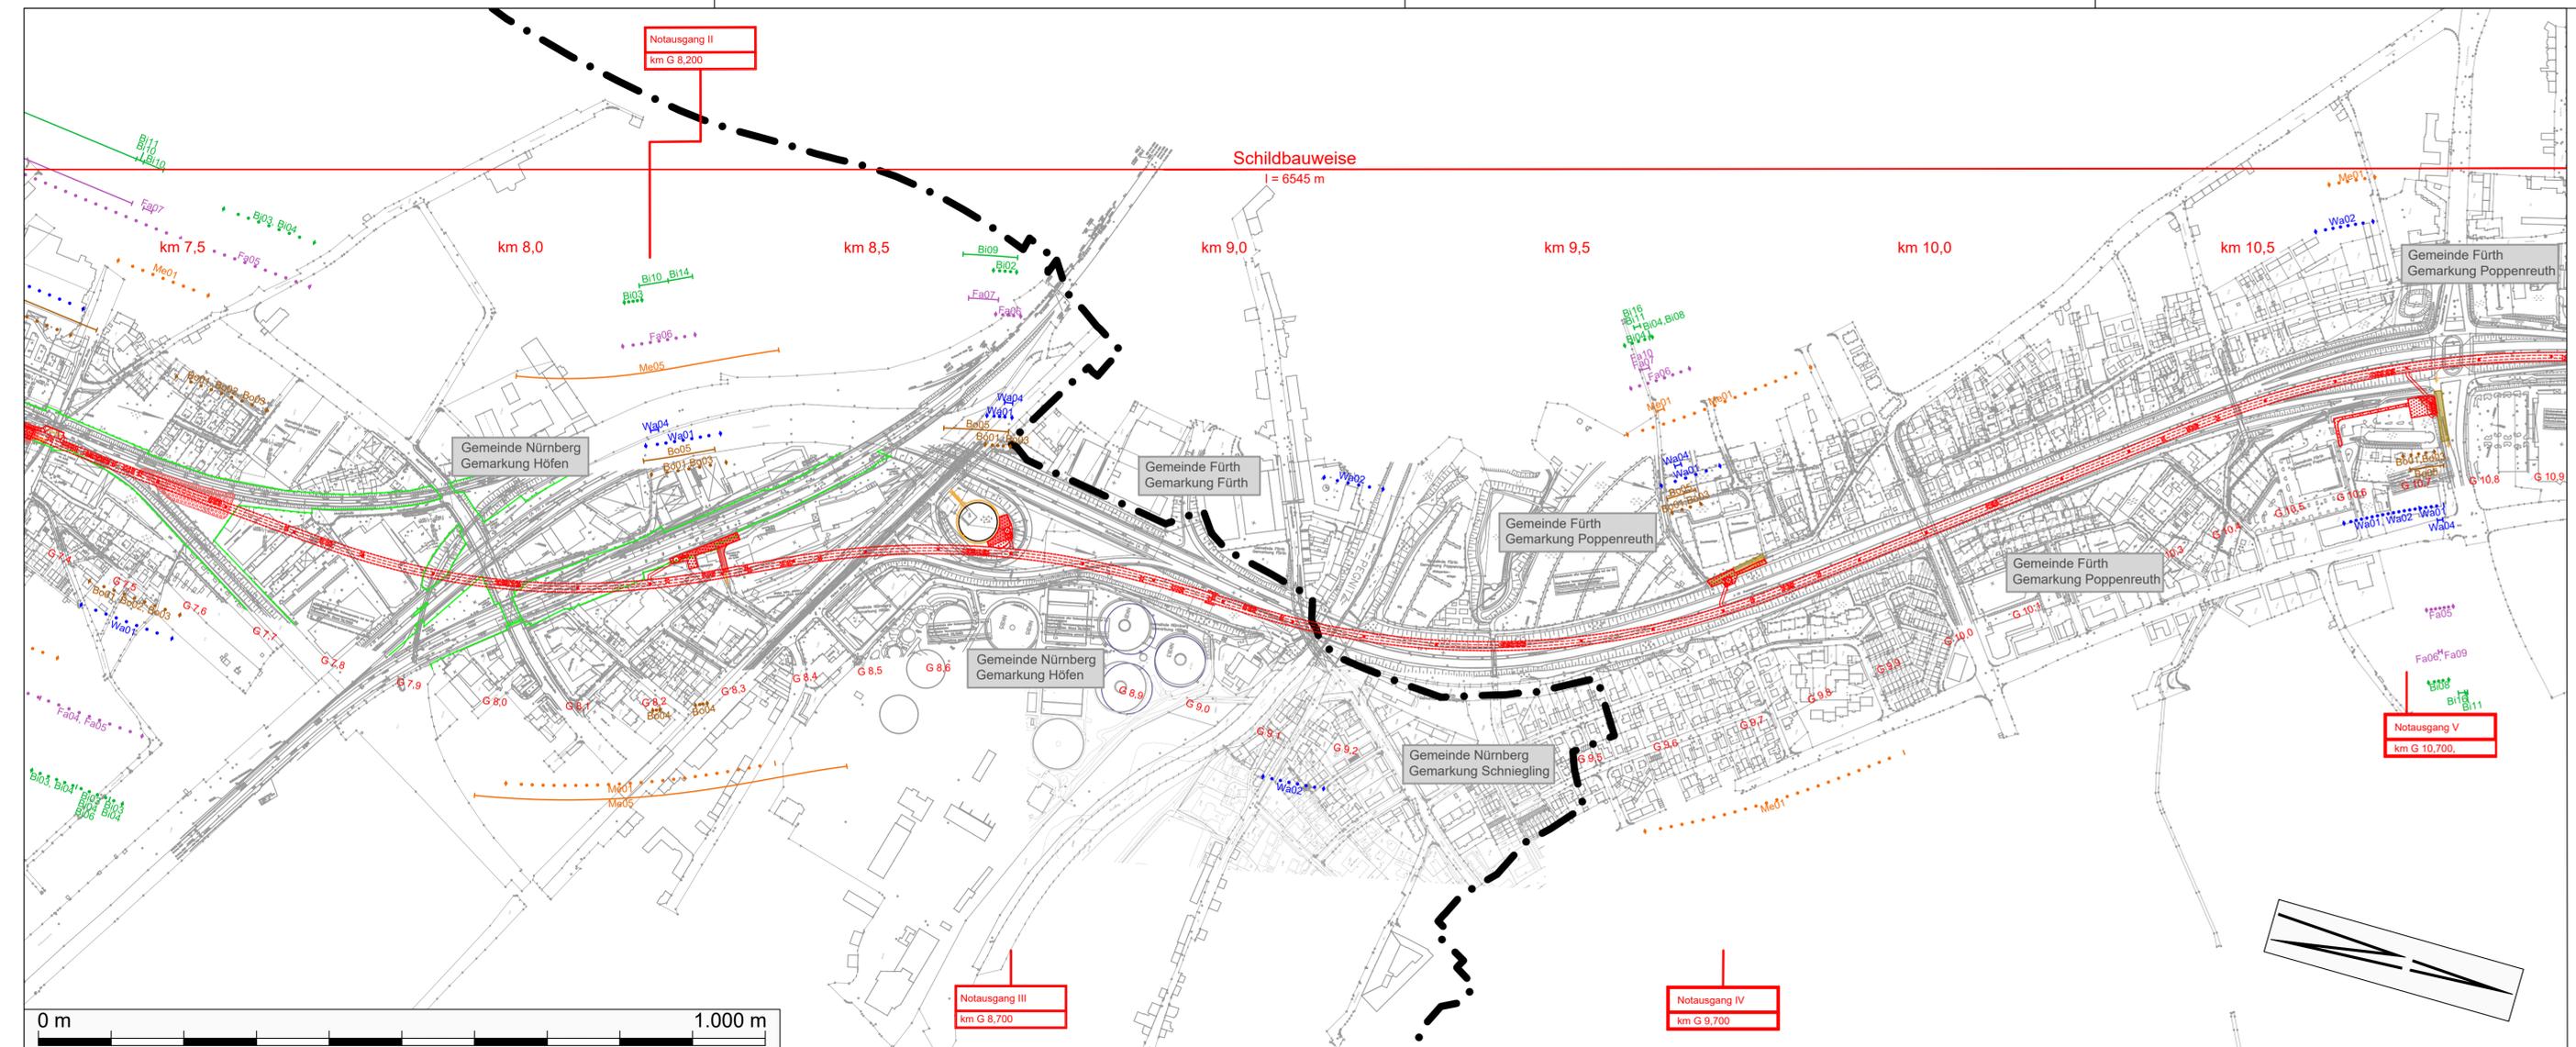

Legende

- Konfliktrisiko zu den Schutzgütern**
- Konfliktrisiko bauzeitlich (gepunktet), jeweils in der Farbe des Schutzgutes
 - Konfliktrisiko dauerhaft (Strich), jeweils in der Farbe des Schutzgutes
 - Bo01 Nummerierung der Konfliktrisiken (z. B. Boden)
- Schutzgut Tiere, Pflanzen und die biologische Vielfalt - Biotope (Bi)**
- Bi01 Bauzeitliche Beeinträchtigung von Gräben
 - Bi02 Bauzeitliche Beeinträchtigung von Acker- und Grünflächen
 - Bi03 Bauzeitliche Beeinträchtigung von Säumen und Staudenfluren
 - Bi04 Bauzeitliche Beeinträchtigung von Gehölzstrukturen
 - Bi05 Bauzeitliche Beeinträchtigung von Freiflächen des Siedlungsbereiches
 - Bi06 Bauzeitliche Beeinträchtigung von Ruderal- und Lagerflächen des Siedlungsbereiches
 - Bi07 Bauzeitliche Beeinträchtigung von Rad-/Fußwegen sowie Gleisanlagen und Zwischengleisflächen
 - Bi08 Bauzeitliche Beeinträchtigung von Grünflächen und Gehölzbeständen entlang von Verkehrsflächen
 - Bi09 Anlagebedingter Verlust von Acker- und Grünflächen
 - Bi10 Anlagebedingter Verlust von Säumen und Staudenfluren
 - Bi11 Anlagebedingter Verlust von Gehölzstrukturen
 - Bi12 Anlagebedingter Verlust von Waldflächen
 - Bi13 Anlagebedingter Verlust von Freiflächen des Siedlungsbereiches
 - Bi14 Anlagebedingter Verlust von Ruderalflächen des Siedlungsbereiches
 - Bi15 Anlagebedingter Verlust von Rad-/Fußwegen sowie Gleisanlagen und Zwischengleisflächen
 - Bi16 Anlagebedingter Verlust von Grünflächen und Gehölzbeständen entlang von Verkehrsflächen
- Schutzgut Tiere, Pflanzen und die biologische Vielfalt - Fauna (Fa)**
- Fa01 Bauzeitliche Beeinträchtigung von Säugetieren (Klein- und Mittelsäuger, Fledermäuse) und ihren Lebensräumen
 - Fa02 Bauzeitliche Beeinträchtigung von Amphibien und ihren Lebensräumen
 - Fa03 Bauzeitliche Beeinträchtigung von Reptilien und ihren Lebensräumen
 - Fa04 Bauzeitliche Beeinträchtigung von Schmetterlingen und ihren Lebensräumen
 - Fa05 Bauzeitliche Beeinträchtigung von potenziellen Lebensräumen des Eremiten
 - Fa06 Bauzeitliche Beeinträchtigung von Vogelarten und ihren Lebensräumen
 - Fa07 Anlagebedingter (potenzieller) Verlust von Habitaten von Säugetieren (Klein- und Mittelsäuger, Fledermäuse)
 - Fa08 Anlagebedingte Zerschneidung und Abwertung von Reptilienlebensräumen
 - Fa09 Anlagebedingter potenzieller Verlust von Habitaten des Eremiten
 - Fa10 Anlagebedingter Verlust von Habitaten von Brutvögeln
- Schutzgut Boden (Bo)**
- Bo01 Bauzeitliche Beeinträchtigungen der Bodenfunktion durch Umlagerung oder Verdichtung auf Baustellenflächen und Zufahrten
 - Bo02 Gefahr von Bodenerosion im Bereich der bauzeitlichen Aufstaddämme
 - Bo03 Bauzeitliche Beeinträchtigung durch Eintrag von Schadstoffen bei Unfällen auf Baustellenflächen und Zufahrten
 - Bo04 Altlastenverdachtsfläche / Kriegsalllasten im Bereich des Baufeldes
 - Bo05 Anlagebedingter Verlust von nicht versiegeltem Boden
- Schutzgut Wasser (Wa)**
- Wa01 Bauzeitliche Beeinträchtigung des Grundwassers
 - Wa02 Potenzielle bauzeitliche Beeinträchtigung durch Einträge in Oberflächen-gewässer, Überschwemmungsgebiete sowie wassersensible Bereiche
 - Wa03 Bauzeitliche Beeinträchtigung von Gewässerstrukturen
 - Wa04 Anlagebedingte Beeinträchtigung der Versickerungsverhältnisse
- Schutzgut Landschaftsbild (La)**
- La01 Bauzeitliche Beeinträchtigung der Landschaft durch Baustellenflächen und Zufahrten
 - La02 Anlagebedingte Beeinträchtigung der Landschaft durch die Schallschutzwände
- Schutzgut Menschen (Me)**
- Me01 Bauzeitliche Beeinträchtigung durch Lärm und Erschütterungen
 - Me02 Flächenverlust siedlungsnaher Erholungsräume
 - Me03 Verlust von Sichtraum durch den Bau von Schallschutzwänden
 - Me04 Betriebsbedingter Lärm - Bereiche mit erforderlichen Schallschutzmaßnahmen
 - Me05 Betriebsbedingte Erschütterungen - Bereiche mit erforderlichen Maßnahmen
- Schutzgut kulturelles Erbe und sonstige Sachgüter (KE)**
- KE01 Bauzeitliche Beeinträchtigung durch Baustellenflächen

Geplantes Vorhaben

- Neubau (Gleis)
- Neubau (Tunnel)
- km-Angaben der Bahn
- Retlungsplatz
- Retlungsplatz-Zufahrt
- Rückbau
- Baustelleneinrichtungsfläche / Baustraße
- Baufeld Tunnelbau in offener Bauweise
- bauzeitl. Aufstaddamm

Sonstiges

- Bestand
- Gemeindegrenze
- Grenze Vorhabenträger

