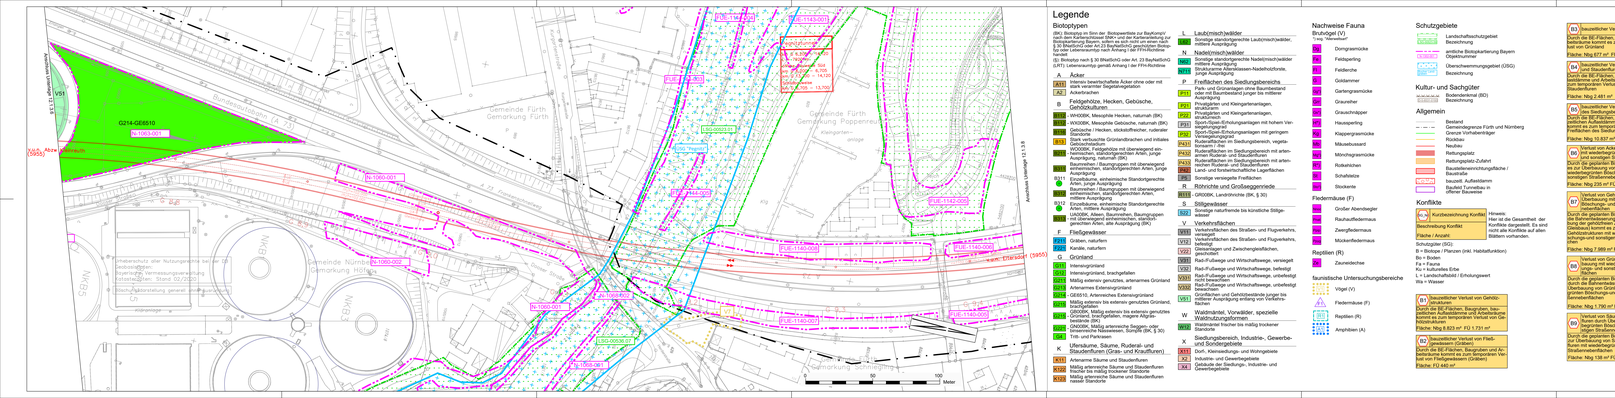
B 14
B 14 / Ausbau Nürnberg
VS1
G214-GE6510
N-1060-001
N-1060-002
