


# Verkehrsprojekt Deutsche Einheit Schiene Nr. 8

## VDE 8.1 Ausbaustrecke Nürnberg - Ebersfeld

### PFA 13 Güterzugstrecke Abzweig Kleinreuth - Eltersdorf

Umbau Strecke 5950 Nürnberg Rbf - Fürth Gbf  
 Neubau Strecke 5955 Abzweig Kleinreuth - Eltersdorf  
**4. Planänderung nach § 73 Abs. 8 VwVfG**  
**ersetzt Antragsfassung und Planänderungen 1 bis 3**

Genehmigungsvermerk Eisenbahn-Bundesamt

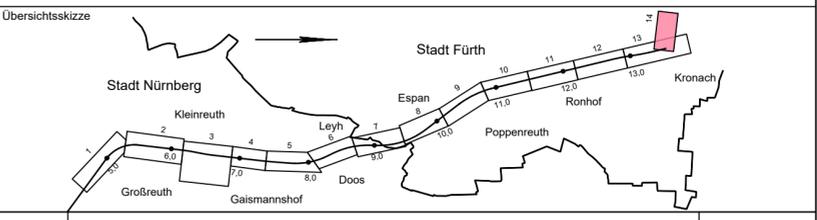

0	Antragsfassung 4. Planänderung	30.09.2020
Index	Änderungen bzw. Ergänzungen	Planungsstand


#### Genehmigungsplanung: Unterlage für eine Entscheidung nach § 18 AEG

Vorhabenträger:		Planzeichen-Nr.: E.1637270008	
<b>DB NETZE</b> DB Netz AG Sandstraße 38-40 90443 Nürnberg	<b>DB NETZE</b> DB Station & Service AG Südwestpark 48 90443 Nürnberg	<b>DB NETZE</b> DB Energie GmbH Südwestpark 48 90449 Nürnberg	
Vertreter der Vorhabenträger:		Datum	
<b>DB NETZE</b> DB Netz AG Großprojekt VDE 8 Außere Cramer-Klett-Straße 3 90469 Nürnberg		Name	
Hannover, 30.09.2020 Ort, Datum, Unterschrift		gez. 01/2020 MM	
Nürnberg, 30.09.2020		bearb. 09/2020 MM	
		gepr. 09/2020 Pollak	

Höhensystem: DHHN 92	
Koordinatensystem: DHDN/3_Gauss3d-4	
Ursprungsplan:	
Blattgröße: 297 mm x 970 mm	
Maßstab: 1 : 1000	

Planart: Landschaftspflegerischer Begleitplan - Maßnahmenplan

Planinhalt: CEF-Maßnahme 027\_CEF "Ausweichstrukturen für bodenbrütende Feldvögel"

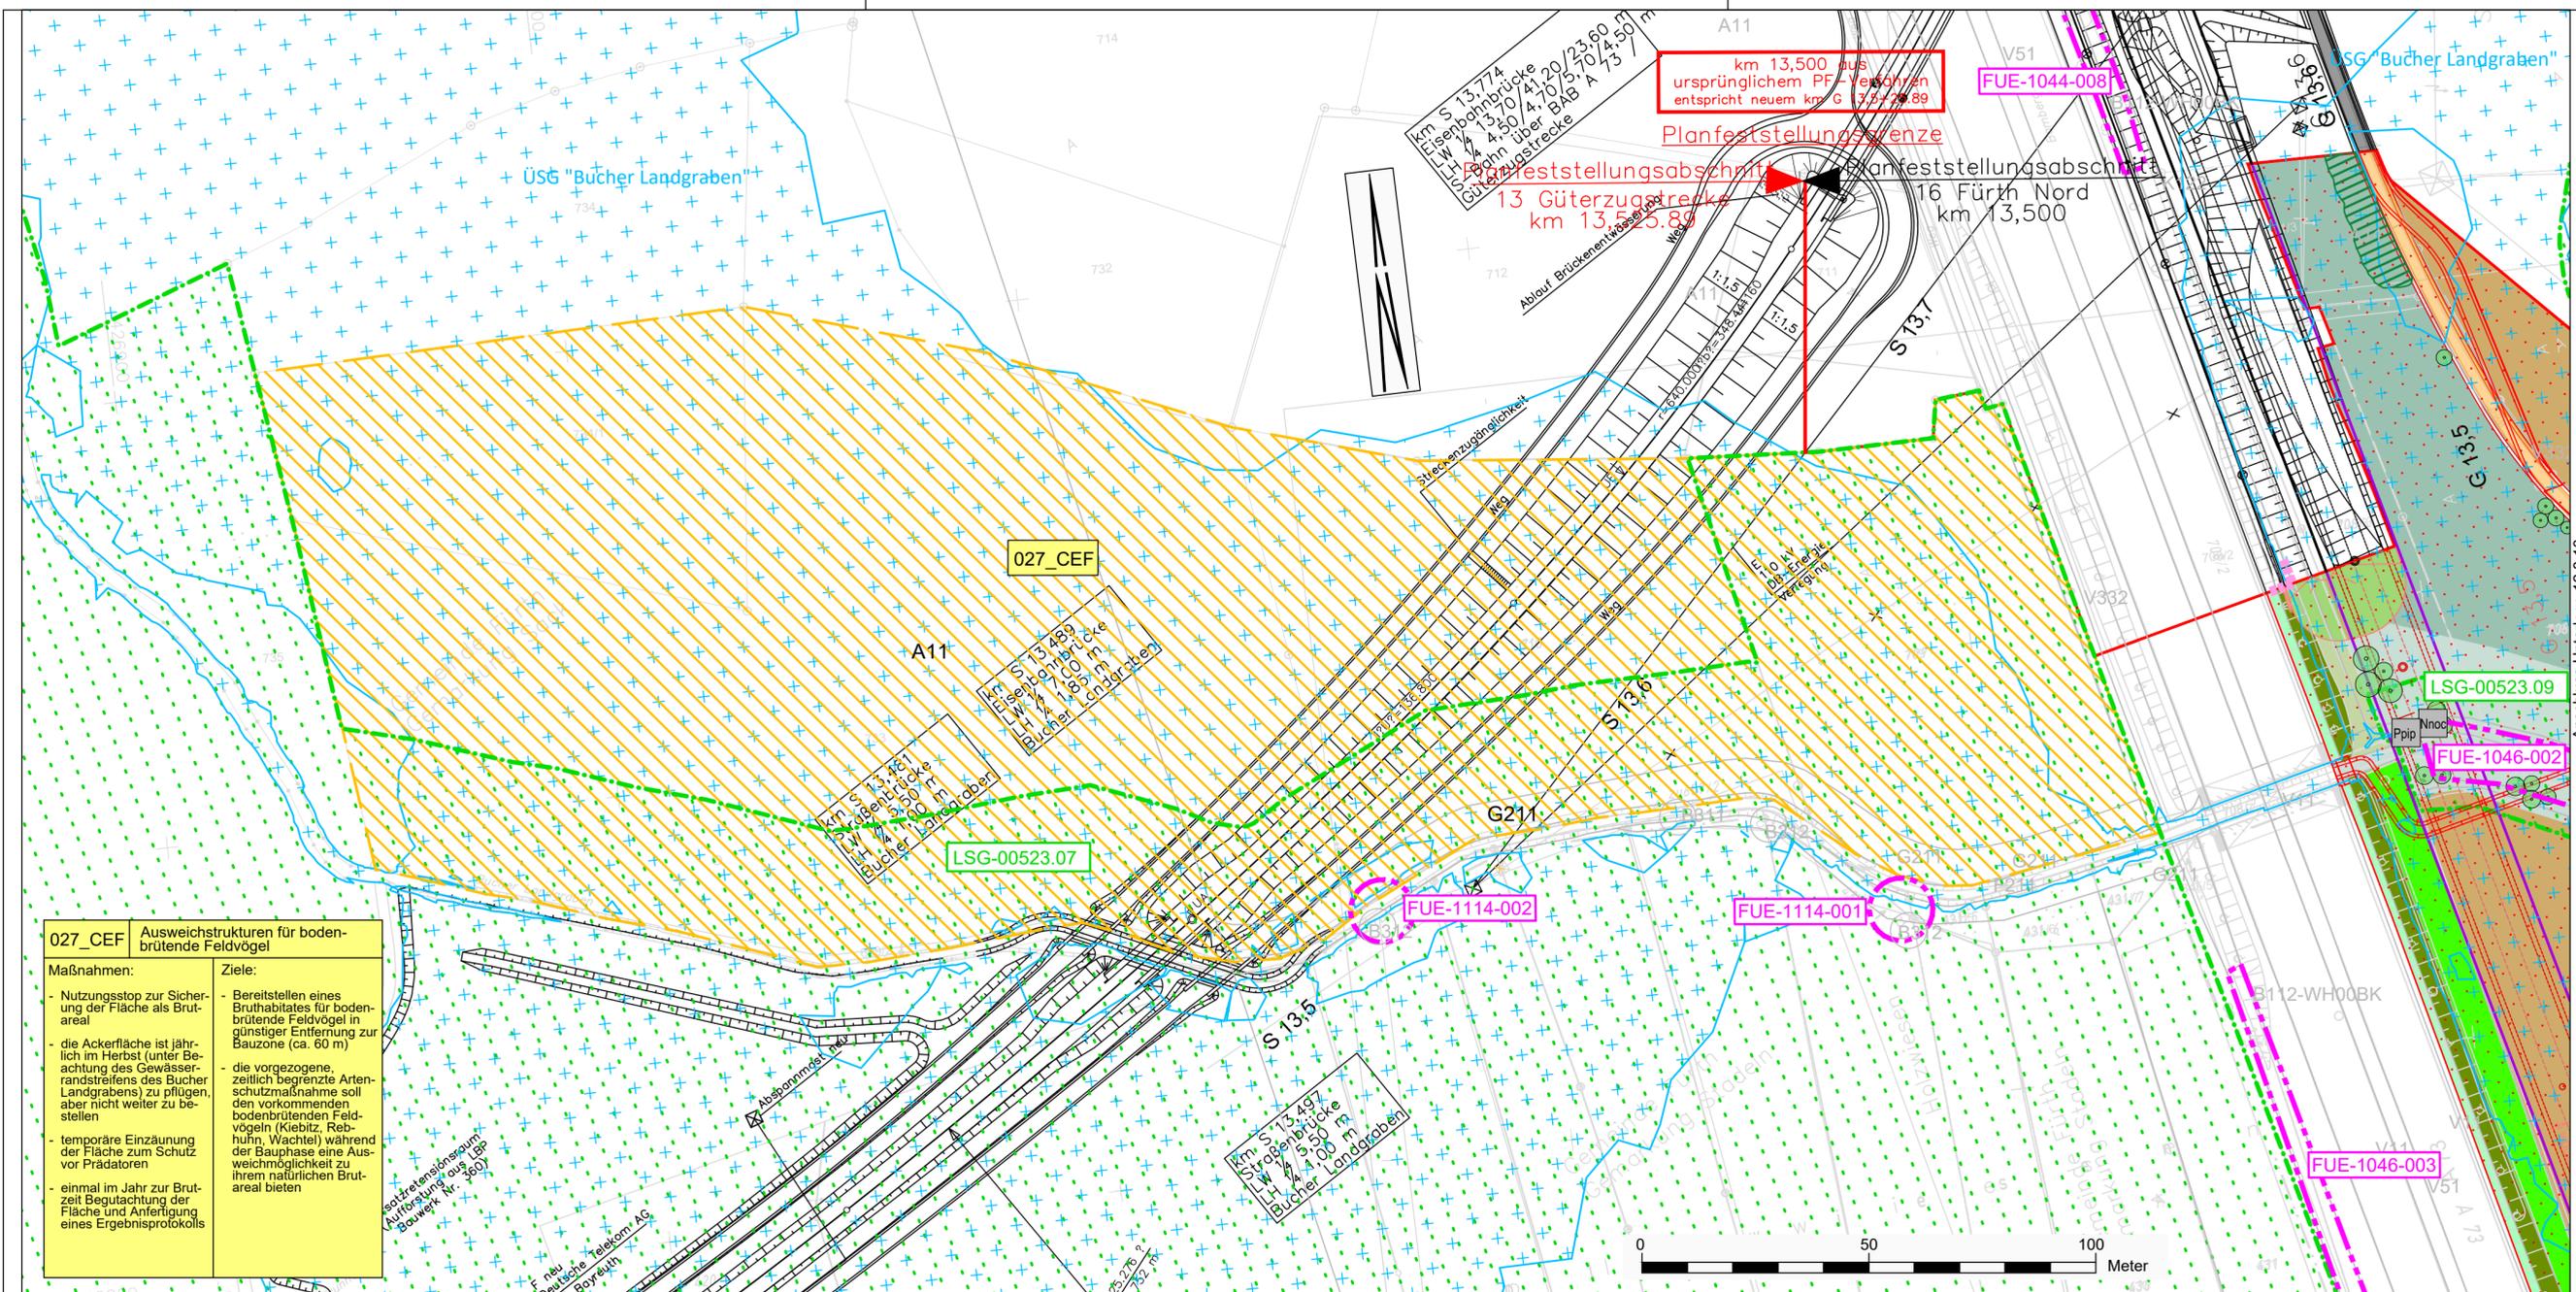

<b>027_CEF</b>	<b>Ausweichstrukturen für bodenbrütende Feldvögel</b>
<b>Maßnahmen:</b>	<b>Ziele:</b>
<ul style="list-style-type: none"> <li>Nutzungstop zur Sicherung der Fläche als Brutareal</li> <li>die Ackerfläche ist jährlich im Herbst (unter Beachtung des Gewässerrandstreifens des Bucher Landgrabens) zu pflügen, aber nicht weiter zu bestellen</li> <li>temporäre Einzäunung der Fläche zum Schutz vor Prädatoren</li> <li>einmal im Jahr zur Brutzeit Begutachtung der Fläche und Anfertigung eines Ergebnisprotokolls</li> </ul>	<ul style="list-style-type: none"> <li>Bereitstellen eines Bruthabitats für bodenbrütende Feldvögel in günstiger Entfernung zur Bauzone (ca. 60 m)</li> <li>die vorgezogene, zeitlich begrenzte Artenschutzmaßnahme soll den vorkommenden bodenbrütenden Feldvögeln (Kiebitz, Rebhuhn, Wachtel) während der Bauphase eine Ausweichmöglichkeit zu ihrem natürlichen Brutareal bieten</li> </ul>

### Legende

Maßnahme  
**027\_CEF** CEF-Maßnahme

027_CEF Kurzbeschreibung	
Maßnahmen:	Ziele:

Ausweichstrukturen für bodenbrütende Feldvögel

#### Bestandsbiotoptypen Maßnahmenfläche

**A11** Intensiv bewirtschafteter Acker ohne oder mit stark verarmter Segetalvegetation

**G211** Mäßig extensiv genutzt, artenarmes Grünland  
 Gewässerrandstreifen Bucher Landgraben

#### Schutzgebiete

Landschaftsschutzgebiet  
 Bezeichnung  
**LSG-00523.09**

amtliche Biotopkartierung Bayern  
 Objektnummer  
**N-1352-001**

Überschwemmungsgebiet (ÜSG)  
 Bezeichnung  
 "Bucher Landgraben"

#### Nachweise Fauna

##### Fledermäuse (F)

- Nnoc** Großer Abendsegler
- Ppip** Zwergfledermaus

#### Allgemein

- Bestand
- Neubau
- Rettungsplatz-Zufahrt
- Baustelleneinrichtungsfläche / Baustraße
- Baufeld Tunnelbau in offener Bauweise

