




Draufsicht

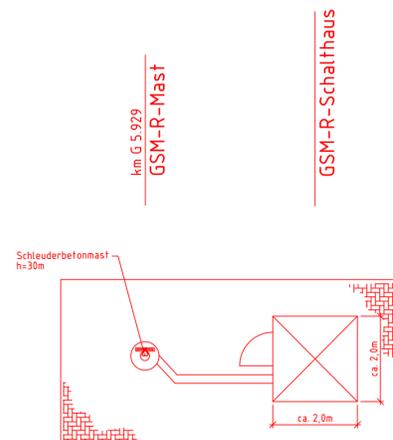

Frontalansicht

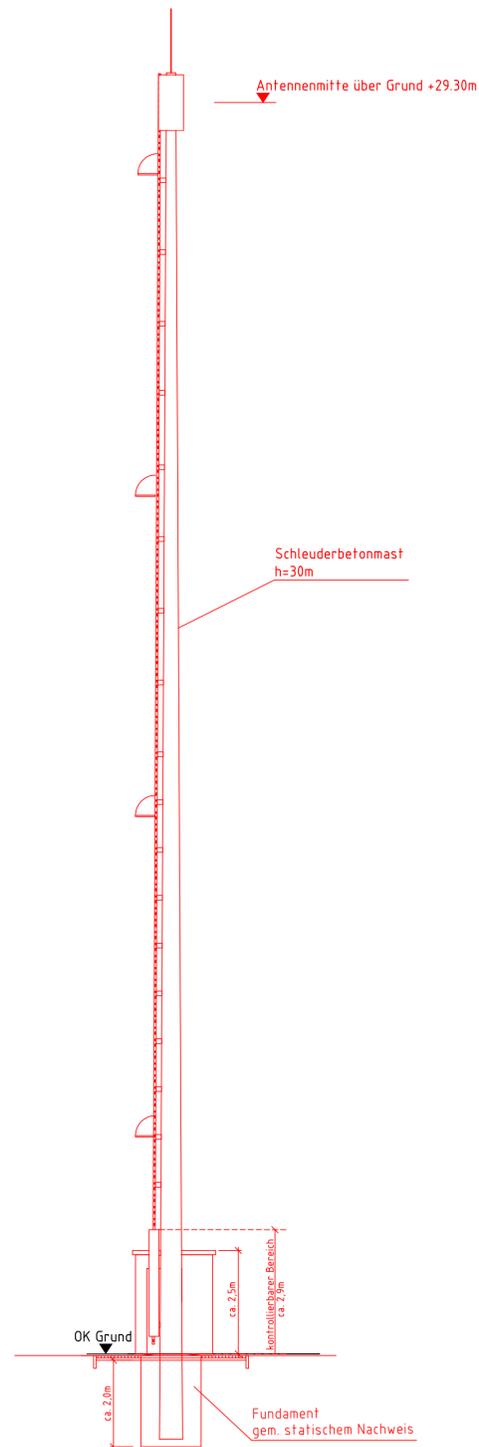


Seitenansicht

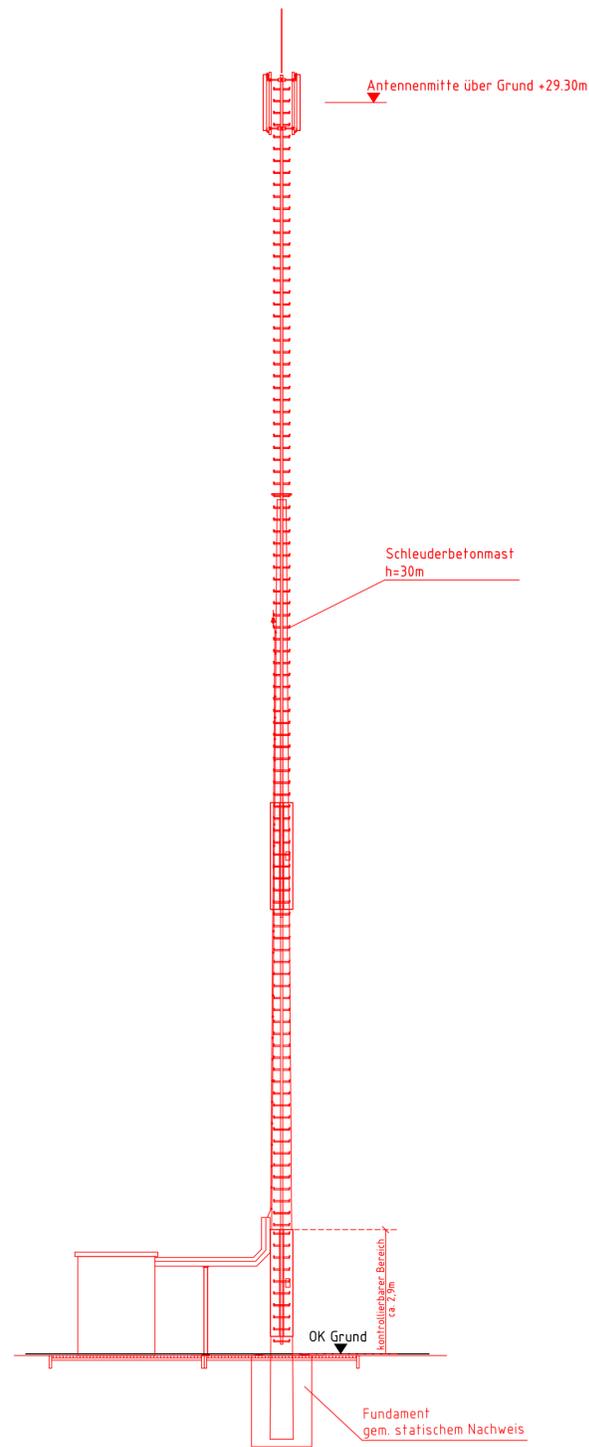

Verkehrsprojekt Deutsche Einheit Schiene Nr. 8

VDE 8.1 Ausbaustrecke Nürnberg - Ebersfeld
 PFA 13 Güterzugstrecke Abzweig Kleinreuth - Eltersdorf
 Umbau Strecke 5950 Nürnberg Rbf - Fürth Gbf
 Neubau Strecke 5955 Abzweig Kleinreuth - Eltersdorf
4. Planänderung nach § 73 Abs. 8 VwVfG
 ersetzt Antragsfassung und Planänderungen 1 bis 3

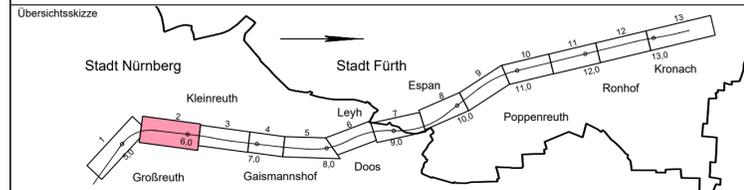

0	Antragsfassung 4. Planänderung	30.09.2020
Index	Änderungen bzw. Ergänzungen	Planungsstand

Genehmigungsplanung: Unterlage für eine Entscheidung nach § 18 AEG

Vorhabenträger: DB NETZE DB Netz AG Sandstraße 38-40 90443 Nürnberg		DB NETZE DB Station & Service AG Bahnhofplatz 9 90443 Nürnberg		DB NETZE DB Energie GmbH Sandstraße 38-40 90443 Nürnberg		Planzeichen-Nr.: Projekt-Nr.: 17533	
gez.	08/2020	Stenglein	gez.	08/2020	Stenglein	Höhensystem: DHHN 92	
bearb.	08/2020	Alfmann	bearb.	08/2020	Alfmann	Koordinatensystem: DHDN	
gepr.	08/2020	Dietrich	gepr.	08/2020	Dietrich	Ursprungsplan: -	
Vertreter der Vorhabenträger: DB NETZE DB Netz AG Großprojekt VDE 8 Äußere Cramer-Klett-Straße 90489 Nürnberg Nürnberg, 30.09.2020		Planverfasser: OBERMEYER PLANEN + BERATEN GmbH BURGSCMIETSTR. 2-4 90419 NÜRNBERG Nürnberg, 30.09.2020		Blattgröße: 780 mm x 445 mm Maßstab: 1: 100			

Planart:	Bauwerksplan
Planinhalt:	GSM-R Zugbahnfunkstation Portal Süd km G 5.929