


Anlage 20.2 Bl. 1

Verkehrsprojekt Deutsche Einheit Schiene Nr. 8
 VDE 8.1 Ausbaustrecke Nürnberg - Ebersfeld
 PFA 13 Güterzugstrecke Abzweig Kleinreuth - Eilersdorf
 Umbau Strecke 5950 Nürnberg Rbf - Fürth Gbf
 Neubau Strecke 5955 Abzweig Kleinreuth - Eilersdorf
4. Planänderung nach § 73 Abs. 8 VwVfG
 ersetzt Antragsfassung und Planänderungen 1 bis 3

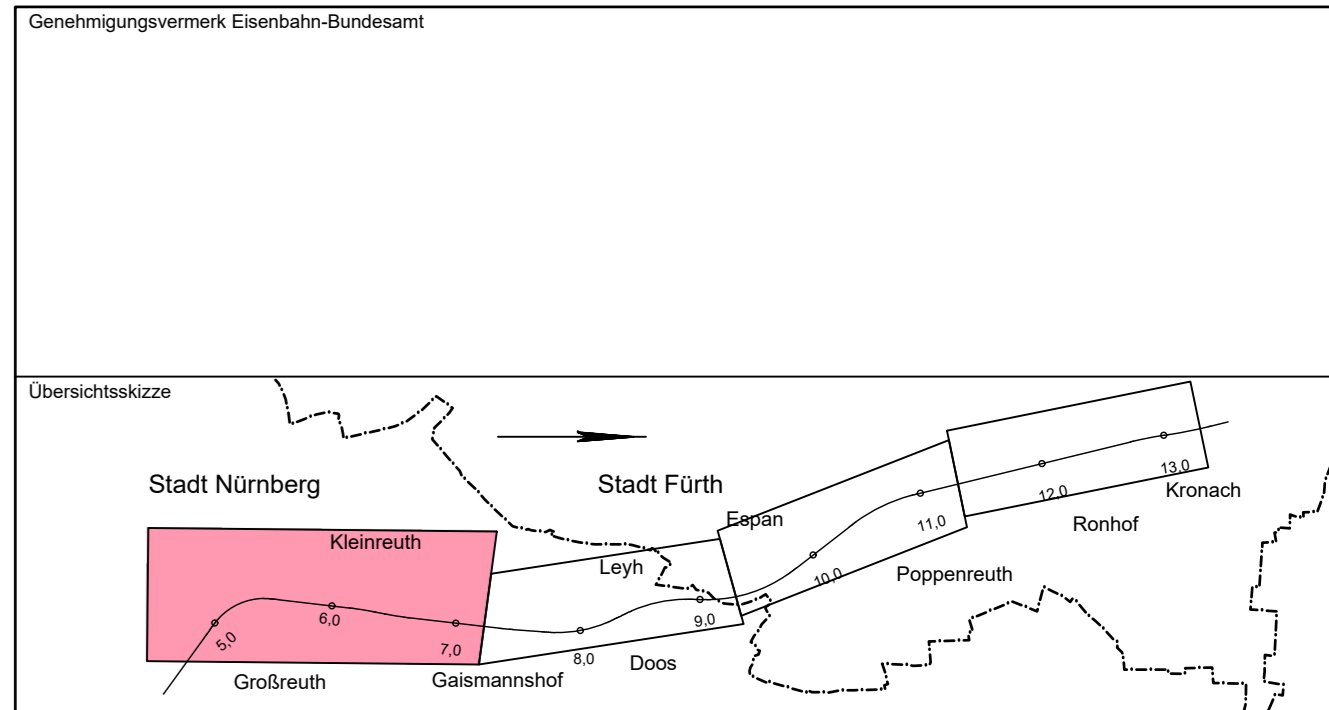

0	Antragsfassung 4; Planänderung	30.09.2020
Index	Änderungen bzw. Ergänzungen	Planungsstand

Genehmigungsplanung: Unterlage für eine Entscheidung nach § 18 AEG

Vorhabensträger:		Planzeichnungs-Nr.:	
DB NETZE DB Netz AG Sandstraße 38-40 90443 Nürnberg	DB NETZE DB Station & Service AG Bahnhofplatz 9 90443 Nürnberg	DB NETZE DB Energie GmbH Sandstraße 38-40 90443 Nürnberg	Projekt-Nr.: 17533
Datum:		Name:	
05/2020		Wallner	
bearb.:		A/Name:	
08/2020		Dietrich	
gepr.:		Dietrich	

Vertreter der Vorhabensträger:		Planverfasser:	
DB NETZE DB Netz AG Großmarkt VDE 8 Äußere Cramer-Klett-Straße 90489 Nürnberg	OBERMEYER PLANER + BERATER GMBH Burgschmietstr. 2-4 90419 Nürnberg	Höhensystem: DHHN 92	
Nürnberg, 30.09.2020		Koordinatensystem: DHDN	
Nürnberg, 30.09.2020		Ursprungsplan: -	
Nürnberg, 30.09.2020		Blattgröße: 44,5 mm x 1350 mm	
Nürnberg, 30.09.2020		Maßstab: 1:2500	

Planart: **Übersichtstageplan**
 Planinhalt: **Elektromagnetische Verträglichkeit (EMV)**
 km G 4,450 - km G 7,385

23.09.2020, 13:57, Maßstab: 1:2500