



**Maßnahmen**

**Vermeidungs- und Schutzmaßnahmen**


- V1** Kontrolle durch eine zertifizierte umweltfachliche Bauüberwachung
- V2** Reduzierung der BE-Flächen auf ein Mindestmaß
- V3** Einsatz fledermaus-/ insektenfreundlicher Beleuchtung
- V4** Bauzeitenregelung, Gehölzrückschnitte und Fällungen zwischen 01.Oktober und 28.Februar
- V6** Entnahme von Versteckstrukturen.Im Eingriffsgebiet befinden sich Anhäufungen von Totholz, die in dem Zeitraum März-September vor Baubeginn entnommen werden müssen
- V7** Vergrämung. Die als Mauereidechsen ausgewiesenen Flächen (hierbei vor allem die Gleisinseln sowie die Ruderalsukzession neben den Gleisen) müssen in 2 Stufen gemäht werden
- V8** Schutzzäune für Amphibien und Reptilien
- V10** Auslegung von Schutzfolien auf die BE-Flächen
- S1** Vegetationsschutzzaun, Schutz und Erhalt angrenzender Gehölze und Biotope
- S2** Einzelbaumschutz, Schutz und Erhalt angrenzender Einzelbäume
- S3** Wurzelbereichsschutz und Kronenschnitt

**Wiederherstellungsmaßnahmen**

- W1** Wiederherstellung der Ruderalvegetation, Sträucher und Pioniergehölze an den Bahnböschungen durch Sukzession
- W2** Rasenansaat, Wiederherstellung der in Anspruch genommenen Rasenflächen
- W3** Einzelbaumpflanzung Neuanpflanzung der in Anspruch genommenen Gehölzflächen und Einzelbäume

**Legende:**

- IVL-Plan
- Vermessung
- äußere Grenze der vorhabenträgereigenen Grundstücke
- Planfeststellungsgrenze
- Flurgrenze
- Flurstücksgrenze
- Flurstücksnummer
- Nr. laufende Nummer im Grunderwerbsverzeichnis
- vorübergehende Inanspruchnahme
- Erwerb durch Dritte
- Erwerb

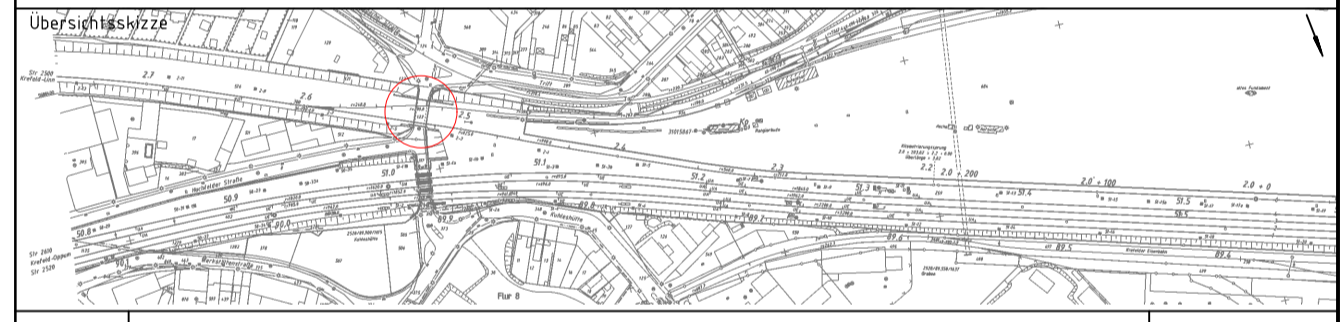

0	Auftragsfassung	30.10.2020
Index	Änderungen bzw. Ergänzungen	Planungsstand

**Genehmigungsplanung: Unterlage für eine Entscheidung nach § 18 AEG**

Vorhabenträger: DB Netz AG Regionalbereich West Planung und Steuerung Invest (INP-W-D-DUS(P)) Schlägelstraße 12 40227 Düsseldorf		Planzeichen Nr.: GP_10.04_LBP Projekt-Nr.: T.016073824
Datum: _____ Unterschrift: _____		Datum: _____ Name: _____
Vertreter des Vorhabenträgers: DB Netz AG Projektrealisierung KIB Köln (INP-W-M-KI3) Hermann-Pänder-Straße 3 50679 Köln		Planverfasser: DB Engineering & Consulting GmbH Umwelt- & Geo- Services West II.TV-W-UI Region West Zum Portsmouthplatz 6 47051 Duisburg
Datum: _____ Unterschrift: _____		Datum: _____ Unterschrift: _____
		Höhenystem: DB_Ref Koordinatensystem: DB_Ref Ursprungsplan: Blattgröße: 420 x 970 Maßstab: 1:1000

Vorhaben:  
**Erneuerung EÜ Trift in Krefeld  
 Eisenbahnstrecke 2500 Krefeld Hbf – Krefeld-Linn**

Planart:  
**Landschaftspflegerischer Begleitplan**

Planinhalt:  
**Maßnahmenplan**