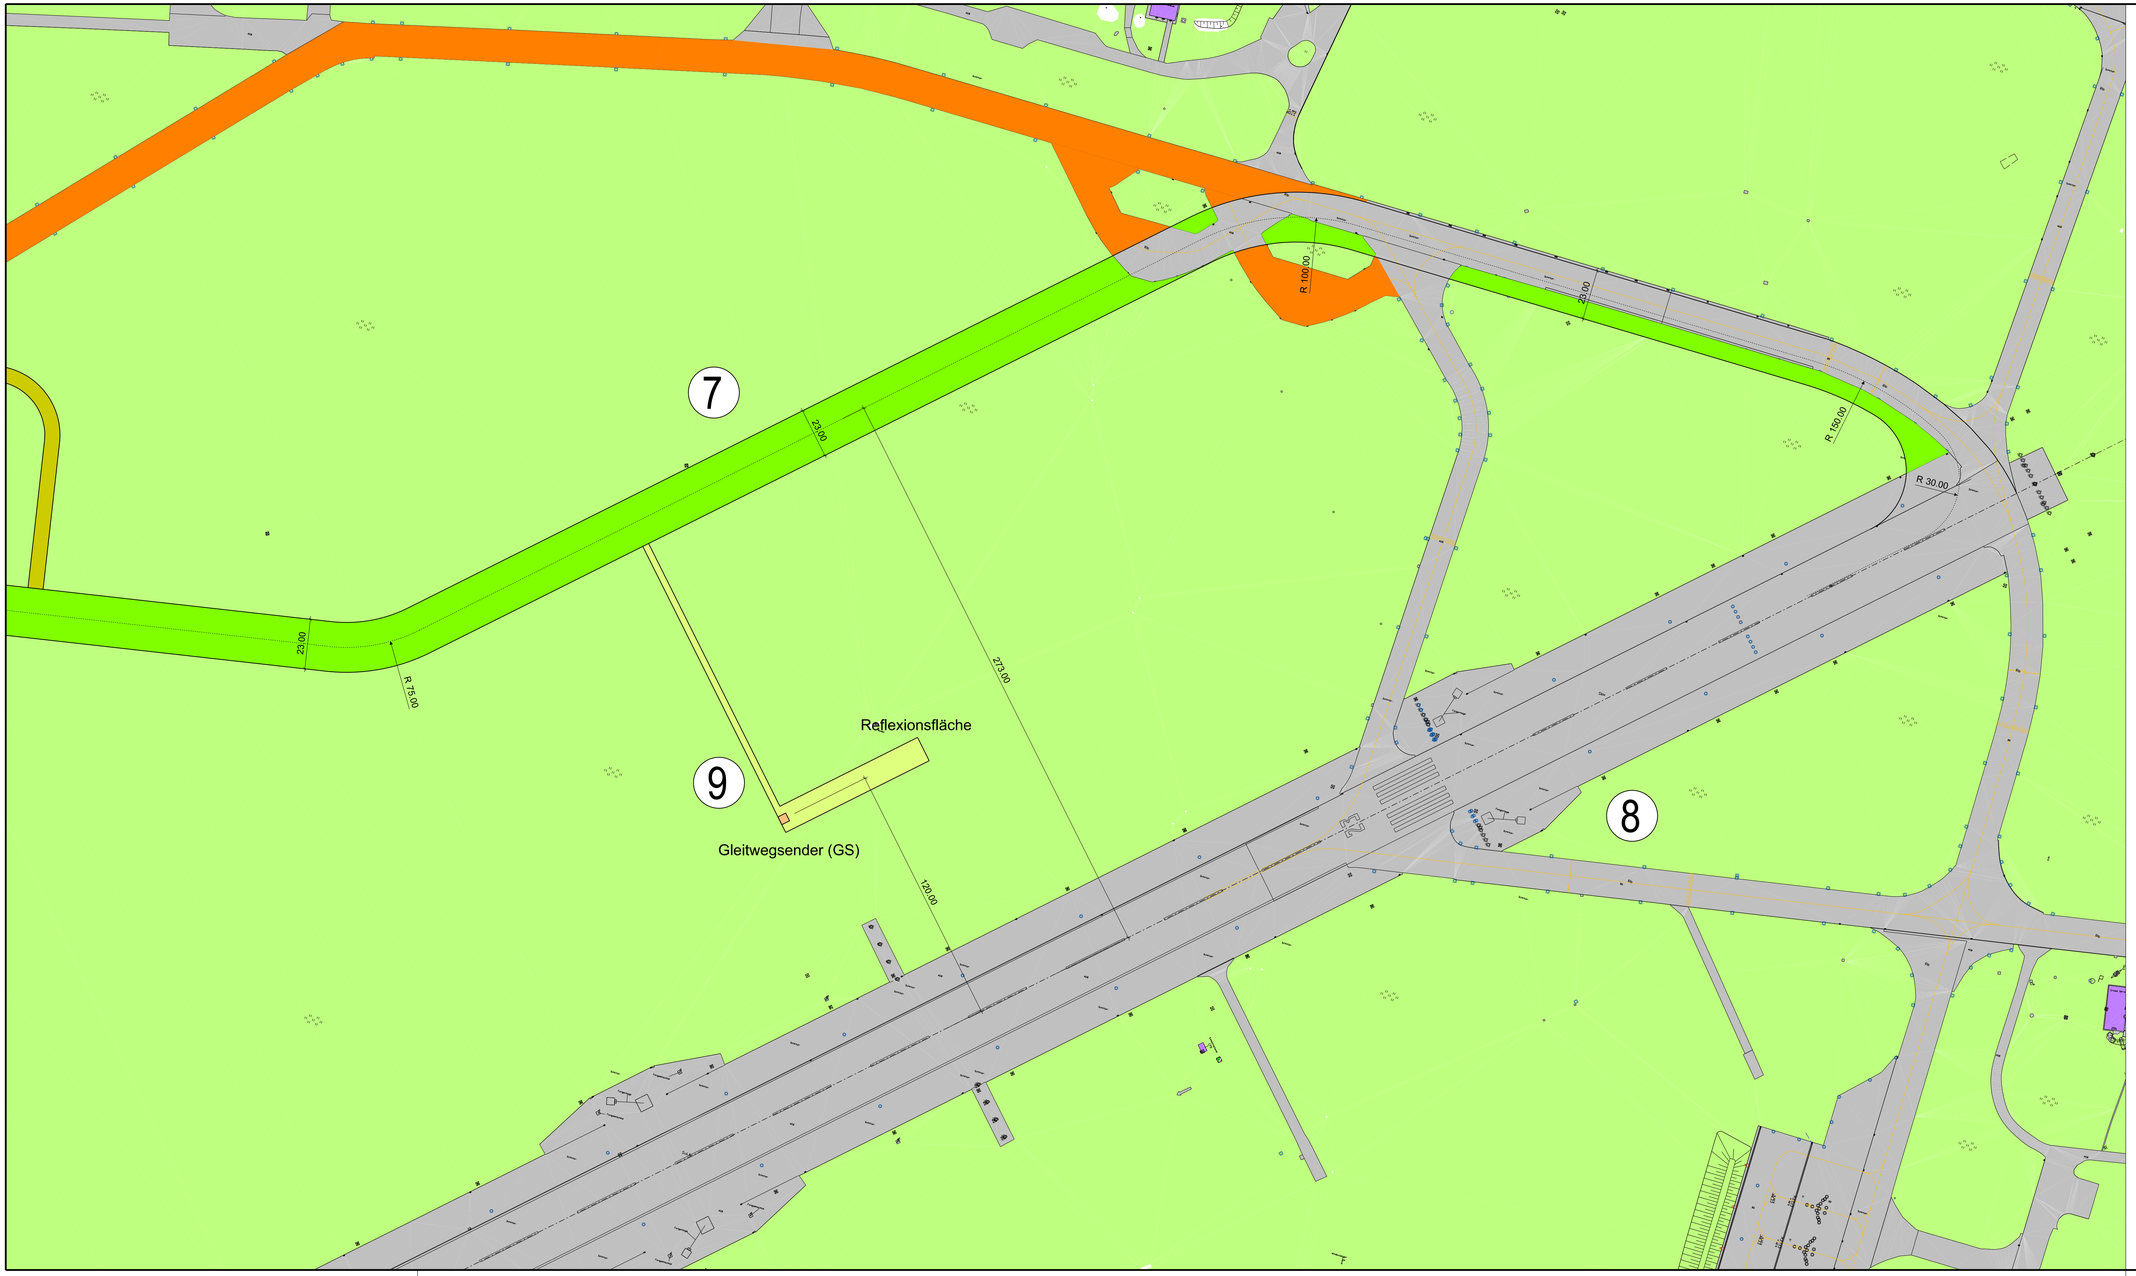

Legende:

- Neubau Flugbetriebsflächen
- Neubau ILS-Sendeanlagen
- Rückbau Flugbetriebsflächen
- Bestand befestigte Flächen
- Bestand Flugplatzgelände
- Bestand Hochbauten
- Bestand Zaunverlauf

(1) Nummerierung der einzelnen geplanten Maßnahmen, Beschreibung siehe Technischer Erläuterungsbericht

Plan-Nr.
6.

GMSH, Geschäftsbereich Bundesbau
Küterstraße 30, 24103 Kiel, Telefon: 0431 599-0

GM.SH Gebäudemanagement Schleswig-Holstein AöR

Maßnahmenträgerin / Bauherrin
Bundesamt für Infrastruktur, Umweltschutz und Dienstleistungen der Bundeswehr
Kompetenzzentrum Baumanagment Kiel
Feldstraße 234
24106 Kiel

NATO - Flugplatz Schleswig-Jagel
An der B77, 24878 Jagel

Liegenschaftes-Nr.
120 701 430 1
WBS-Nr.
00355

Luftrechtliches Änderungsgenehmigungsverfahren

IV-Nr.
-
Gebäude-Nr.
-

Detailplan
Maßnahmen Nr. 7, Nr. 8 (Ost) und Nr. 9

Maßstab
1 : 1000
Blattgröße

gezeichnet	bearbeitet	Projektleitung
H. Speck	R. Glasow	Bethman, 2842.01
Fachgruppenleitung Tragwerksplanung	Fachgruppenleitung Ingenieurbau Blunk, 2872	Fachgruppenleitung Planung Riedel, 2824
Öffentliches Baurecht	Bauüberwachung	Fachgruppenleitung TA Mentzer, 2862

Projekt-Nr.	Plancodierung	Blatt-Nr.	Index	Datum
1 2 0 V N L 0 1	1 9 4 8 3 _ _ _ _ 7 _ _ S T	I 0 0 6		04.05.2022

Leistungsphase