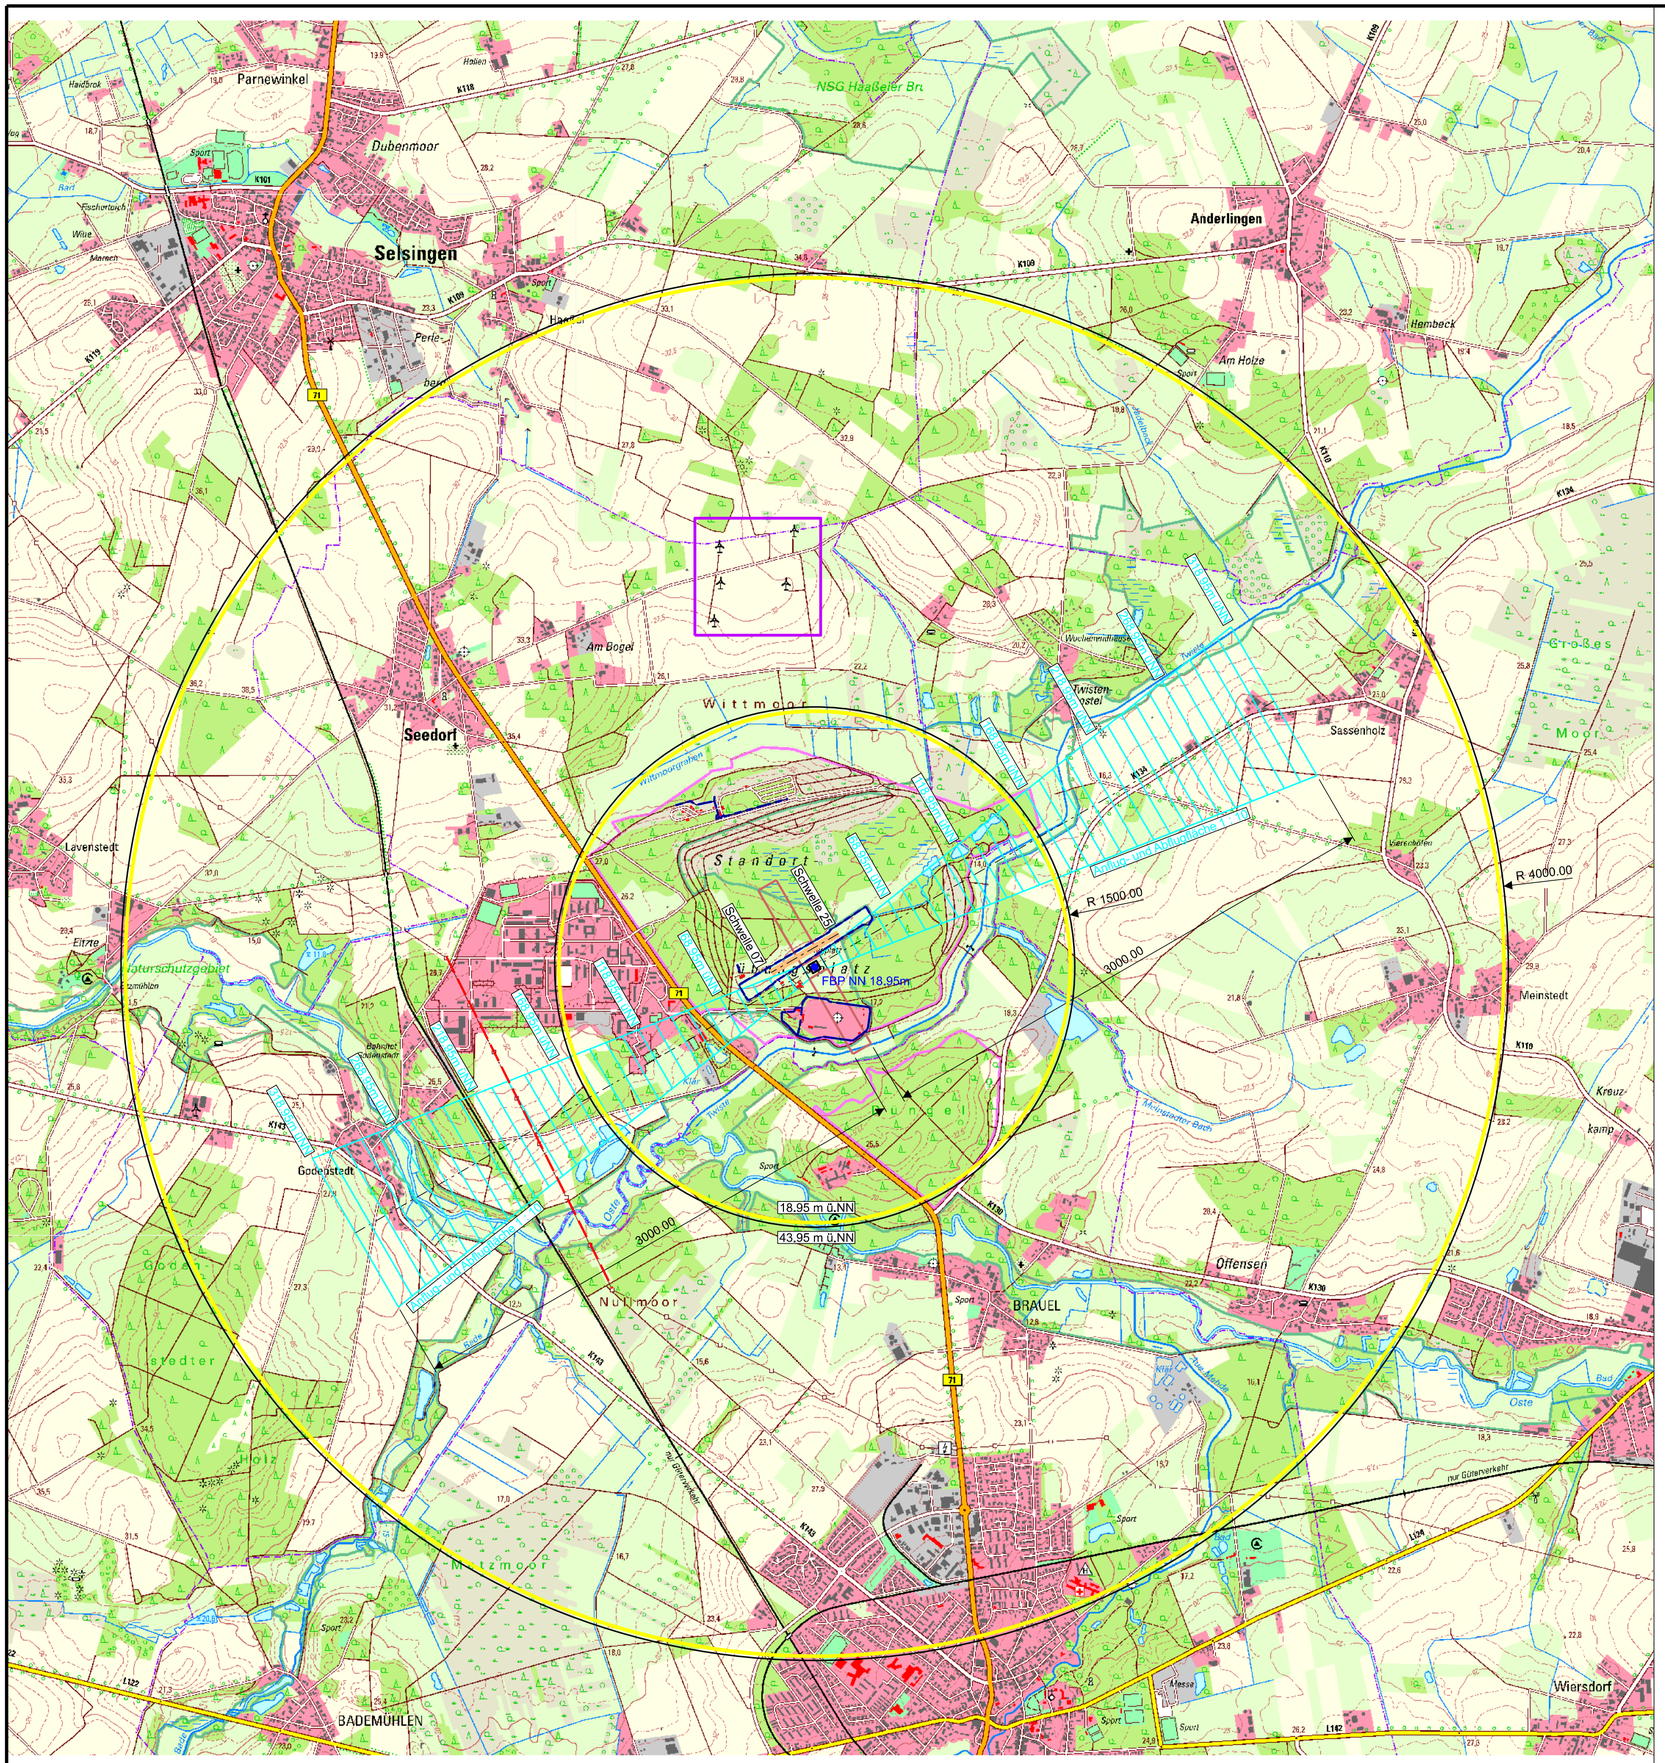

LEGENDE :

- Grasbahn 07-25
- Bestand Hochbauten
- beschränkter Bauschutzbereich gemäß §17 LuftVG (September 2018)
- An- und Abflugfläche (Hindernisfreiheit 1:10) §51 LuftVZO (Juli 2008)
- Übergangsfläche (Hindernisfreiheit 1:2)
- Zaun Bestand
- Planung Helispot
- Windkraftanlage
- Freileitung

Index	Bemerkung / Änderung	Datum	gez.
-	-	-	-

Änderungen

Staatliches Baumanagement Elbe-Weser
Elfenweg 17
27474 Cuxhaven

Planung: A.C.E. GmbH
Anschrift: Frankfurter Str. 720-726, 51145 Köln
Tel.: 02203-91165-0
Fax: 02203-91165-9
eMail: service@ace-gmbh.de

LK-NR.: 000 000 000 0

Standortübungsplatz Seedorf

IV-NR.: 0 00 00 000 00

Errichtung Hubschrauberbedarfslandeplatz

Übersichtslageplan
nach §51 LuftVZO, Absatz (1), Nr. 2. a)

Genehmigungsplanung

Datum:	13.04.2023			gez.:	Speck
Plan-Nr.:	01	Maßstab:	1 : 25000	gepr.:	Glasow
Plan-Index:	00	Blattgröße:	590 x 420		

Datei-Code: