

Verkehrsprojekt Deutsche Einheit Schiene Nr. 8

VDE 8.1 Ausbaustrecke Nürnberg - Ebersfeld

PFA 13 Güterzugstrecke Abzweig Kleinreuth - Eltersdorf


Umbau Strecke 5950 Nürnberg Rbf - Fürth Gbf

Neubau Strecke 5955 Abzweig Kleinreuth - Eltersdorf

4. Planänderung nach § 73 Abs. 8 VwVfG
ersetzt Antragsfassung und Planänderungen 1 bis 3

Genehmigungsvermerk Eisenbahn-Bundesamt

Nur zur Information

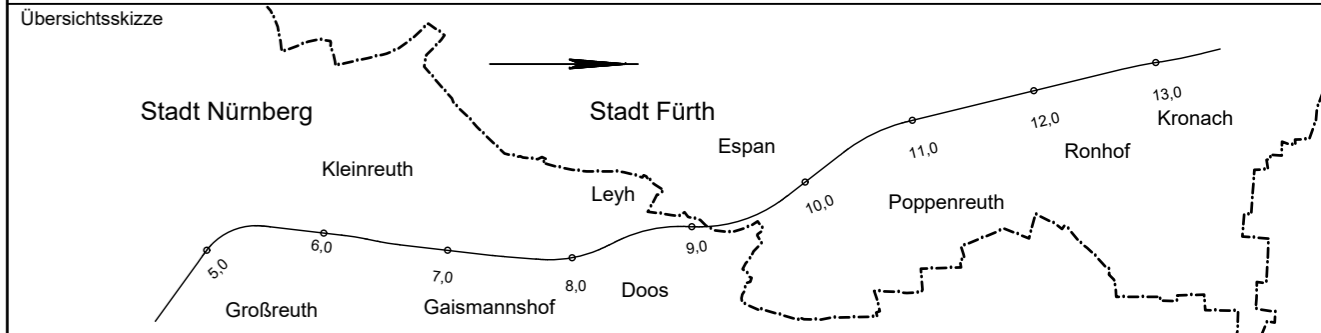

0	Antragsfassung 4, Planänderung	30.09.2020
Index	Änderungen bzw. Ergänzungen	Planungsstand


Genehmigungsplanung: Unterlage für eine Entscheidung nach § 18 AEG

Vorhabenträger: DB NETZE DB Netz AG Sandstraße 38-40 90443 Nürnberg		DB NETZE DB Station & Service AG Bahnhofplatz 9 90443 Nürnberg		DB NETZE DB Energie GmbH Sandstraße 38-40 90443 Nürnberg	
Planzeichen-Nr.: Projekt-Nr.: 17533		Datum gez. 12/2019 Linke		Name bearb. 12/2019 Altmann	
Vertreter der Vorhabenträger: DB NETZE DB Netz AG Großprojekt VDE 8 Äußere Cramer-Klett-Straße 90489 Nürnberg		Planverfasser: OBERMEYER PLANEN + BERATEN GmbH PLANUNGSGESellschaft FÜR BAU UMWELT VERKEHR UND TECHNISCHE AUSRÜSTUNG Burgschmietstr. 2-4 90419 Nürnberg		Höhengensystem: DHN 92 Koordinatensystem: DHDN Ursprungsplan: - Blattgröße: 297 mm x 780 mm Maßstab: 1 : 25 000	

Nürnberg, 30.09.2020

Planart: **Übersichtstageplan**

Planinhalt: **Strecke 5955**

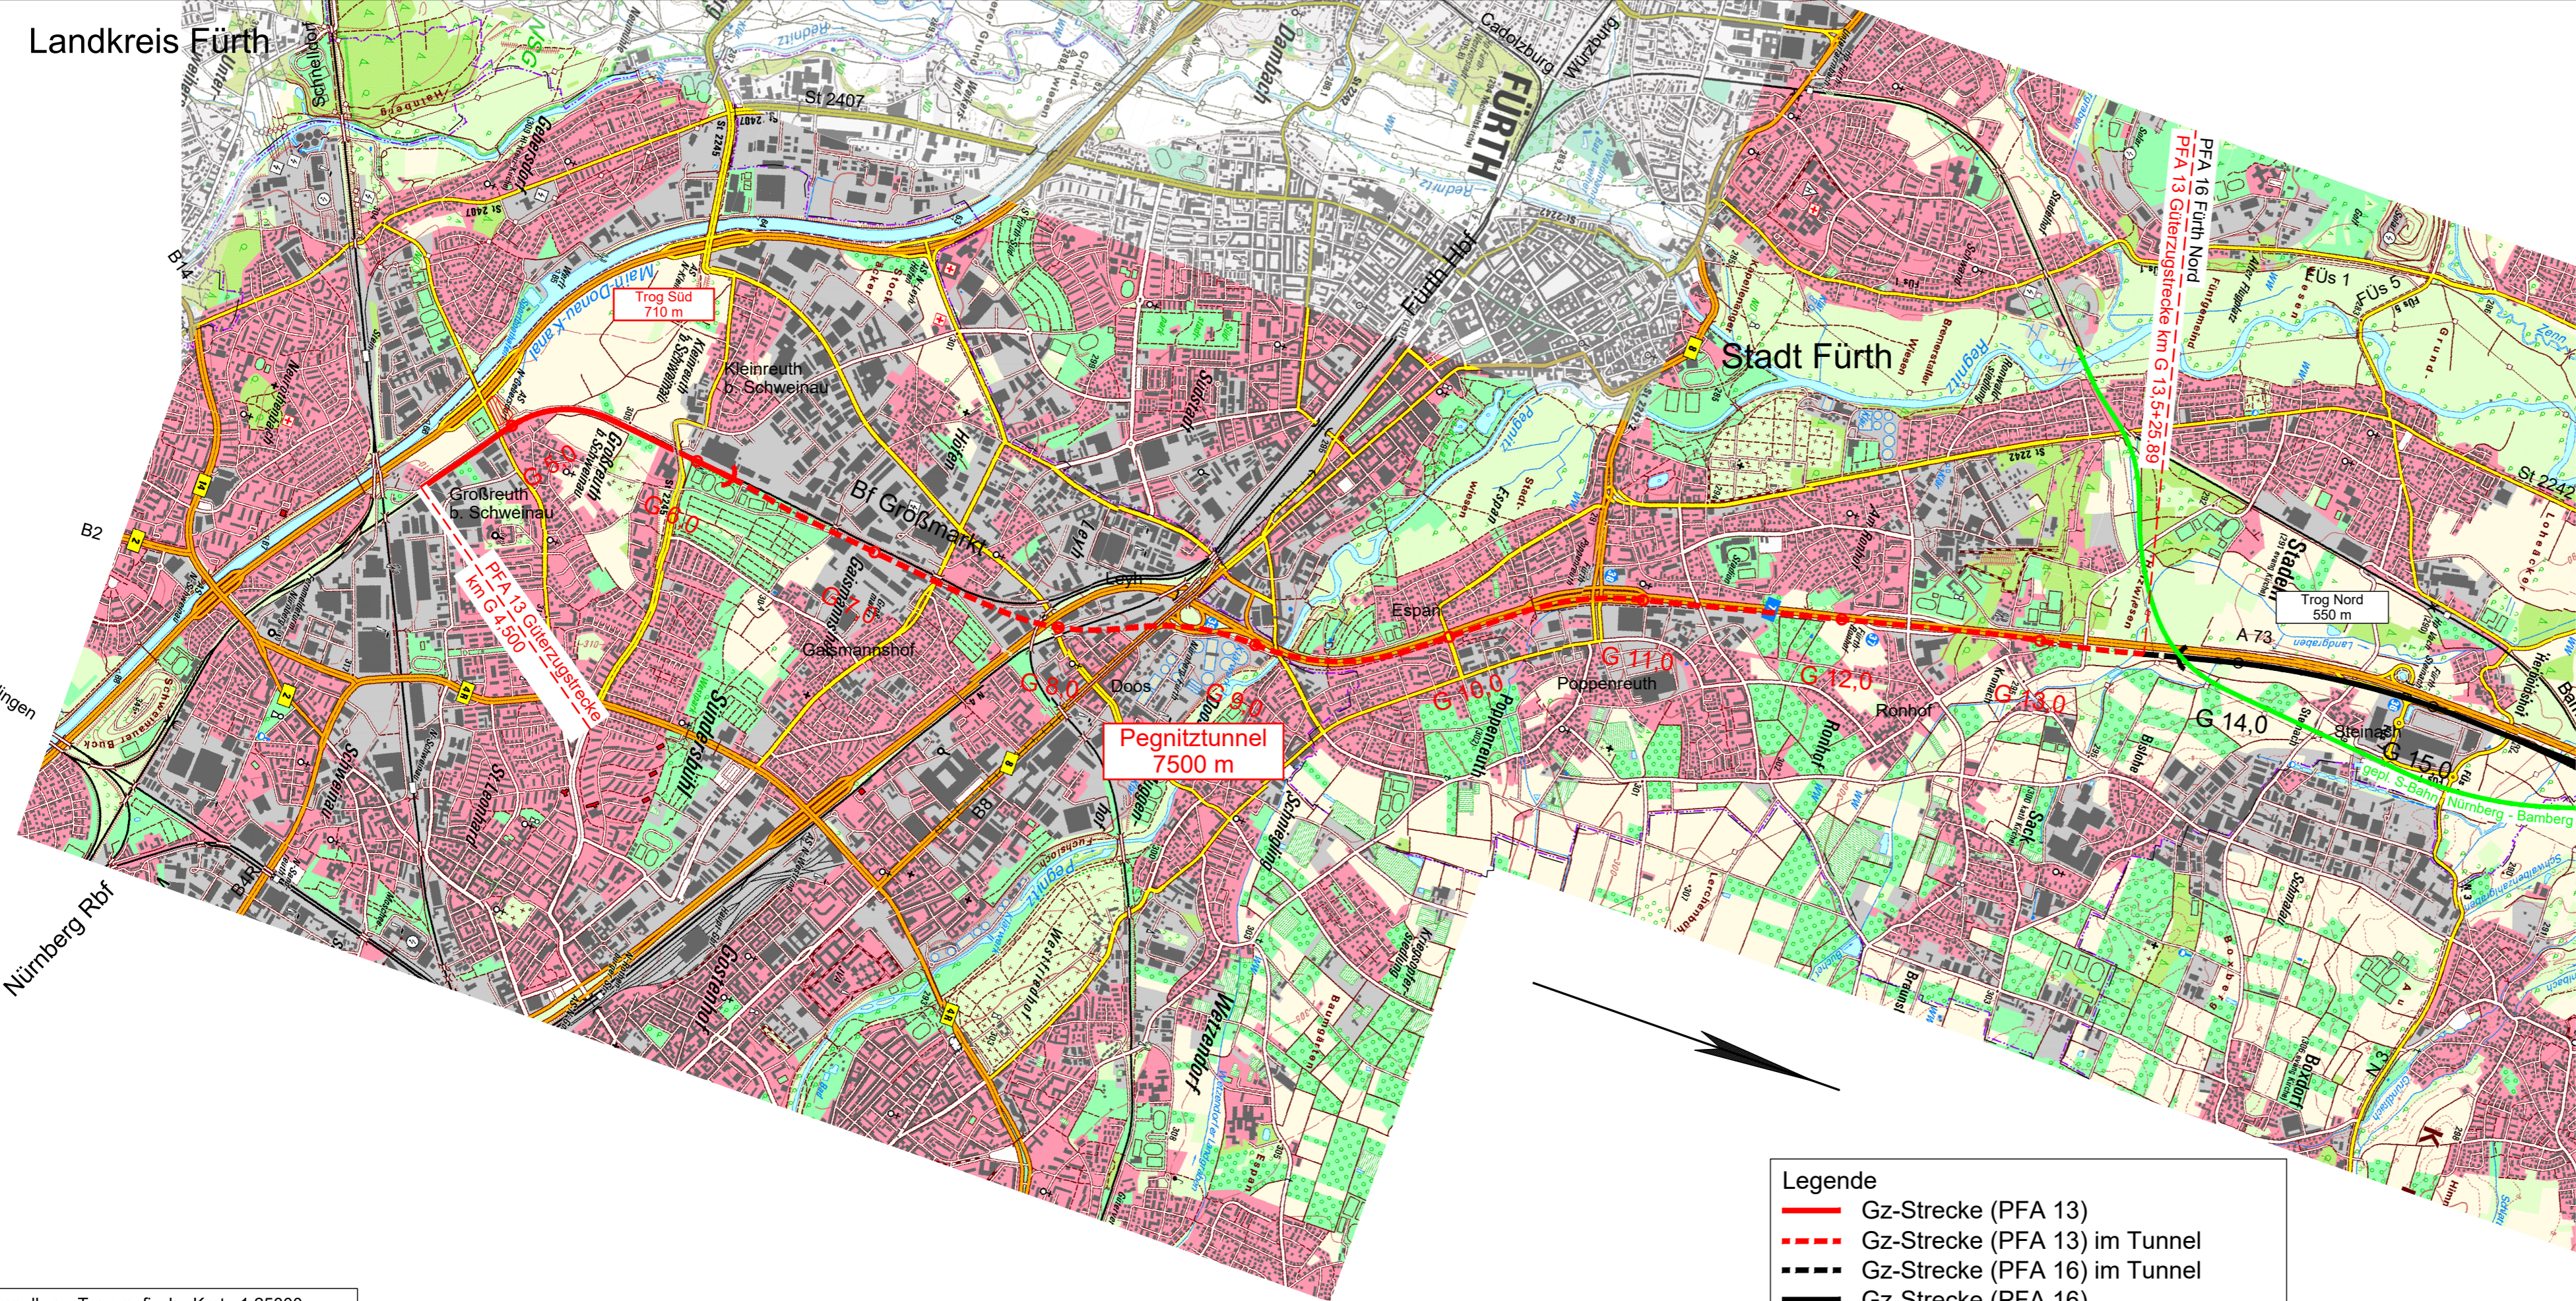

- Legende**
- Gz-Strecke (PFA 13)
 - - - Gz-Strecke (PFA 13) im Tunnel
 - - - Gz-Strecke (PFA 16) im Tunnel
 - Gz-Strecke (PFA 16) nachrichtlich:
 - S-Bahn Nürnberg - Bamberg (PFA 16)

"Kartengrundlage: Topografische Karte 1:25000, Blatt-Nr. DTK25_NW 062-17/-18; 063-17/-18; 064-17/-18; 065-18/-19; 066-18/-19; 067-18/-19 des Bayerischen Landesvermessungsamtes