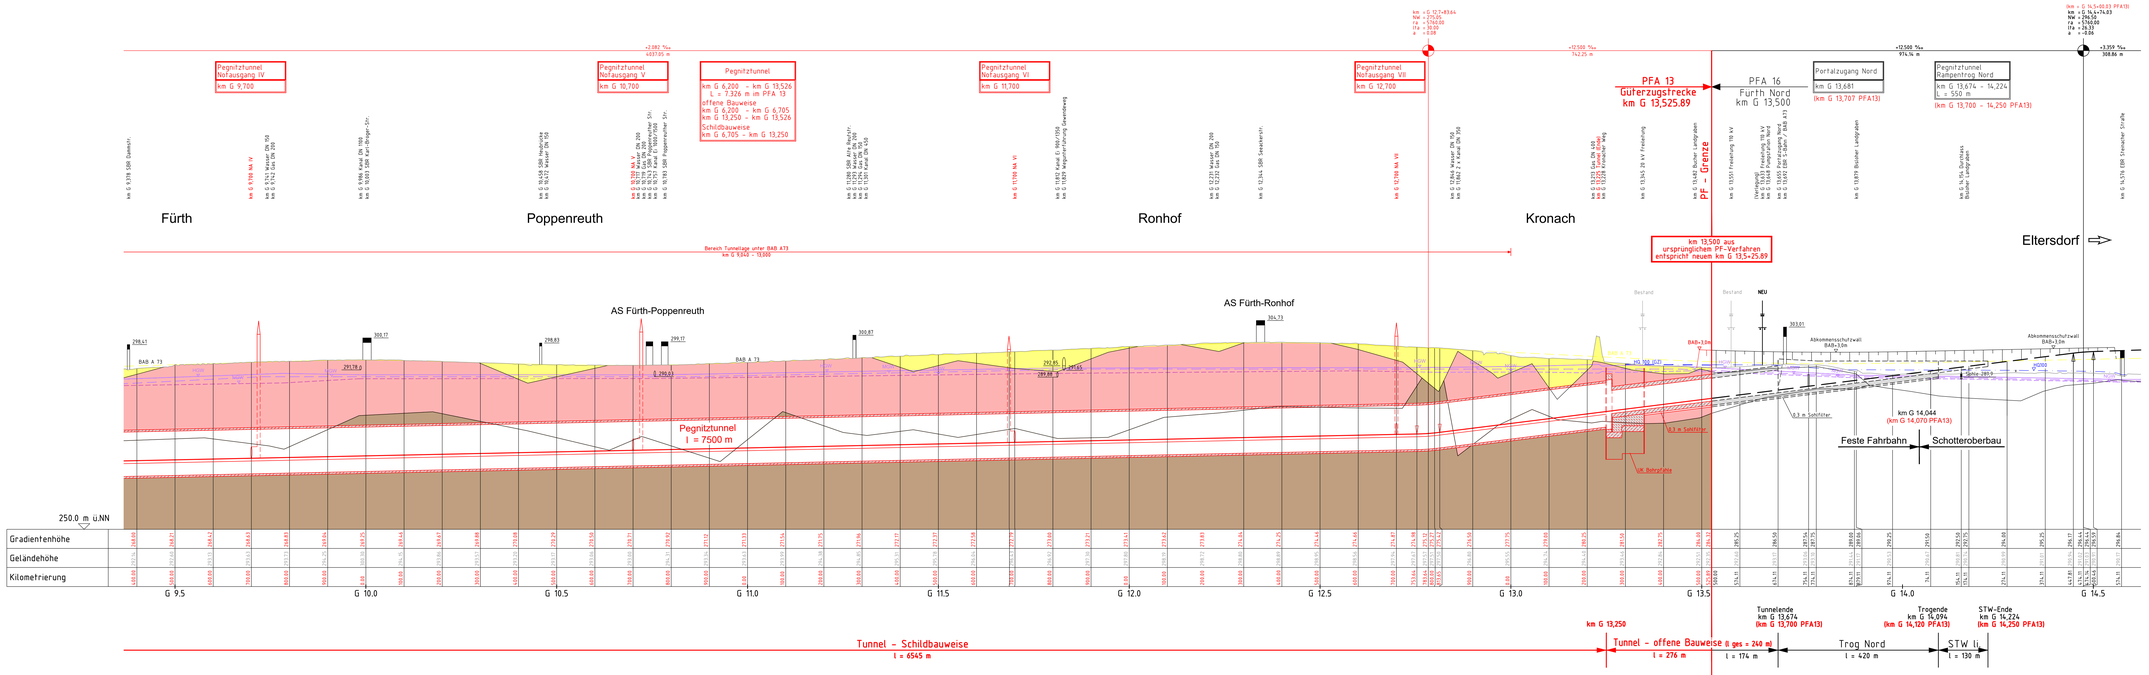

Stratigraphische Einheiten

Quartär:

- q — Quartär, ungegliedert

Mittlerer Keuper, km:

- kmBl — Blasensandstein
- kmL — Lehrbergschichten
- stratigraphische Grenze, vermutet
- stratigraphische Grenze, aus 1. EKP

Grundwasserverhältnisse

- niedrigster Grundwasserstand
- mittlerer Grundwasserstand, Bauzeit
- höchster Grundwasserstand
- Grundwasserstand bei Hochwasser
- 100 jährliges Hochwasser Überschwemmungsgebiet

Anlage 3 Bl. 2

Verkehrsprojekt Deutsche Einheit Schiene Nr. 8

VDE 8.1 Ausbaustrecke Nürnberg - Ebensfeld

PFA 13 Güterzugstrecke Abzweig Kleinreuth - Eltersdorf

Umbau Strecke 5950 Nürnberg Rbf - Fürth Gbf
Neubau Strecke 5955 Abzweig Kleinreuth - Eltersdorf
4. Planänderung nach § 73 Abs. 8 VwVfG
ersetzt Antragsfassung und Planänderungen 1 bis 3

Genehmigungsvermerk Eisenbahn-Bundesamt

Übersichtsskizze

Index	Änderungen bzw. Ergänzungen	Planungsstand
0	Antragsfassung 4. Planänderung	30.09.2020

Genehmigungsplanung: Unterlage für eine Entscheidung nach § 18 AEG

Vorhabenträger:
DB NETZE DB Netz AG Bereichsleitung Bau Sonderbaustelle 38-40 90443 Nürnberg
DB NETZE DB Station & Service AG Bereichsleitung II 90443 Nürnberg
DB NETZE DB Energie GmbH Sonderbaustelle 38-40 90443 Nürnberg

Vertreter der Vorhabenträger:
DB NETZE DB Netz AG Großprojekt VDE 8 Äußere Cramer-Klett-Straße 90489 Nürnberg
Nürnberg, 30.09.2020

Planer/Gutachter:
OBERMEYER
Burgschmiet GmbH & Co. KG Beratende Ingenieure
Burgschmietstraße 2-4 90419 Nürnberg
Nürnberg, 30.09.2020

Planungsbereich-Nr.	1753
Projekt-Nr.	
	Datum / Name
gez.	06/2020 / Kraimer
bearb.	06/2020 / A.Traum
gepr.	08/2020 / Dietrich
Höhensystem: DHHN 92	
Koordinatensystem: DHDN	
Umprungspkten: –	
Maßstab: 1 : 5000/500	

Planart: Übersichtshöhenplan

Planinhalt: km G 9,335 - km G 14,650