


Verkehrsprojekt Deutsche Einheit Schiene Nr. 8

VDE 8.1 Ausbaustrecke Nürnberg - Ebersfeld

PFA 13 Güterzugstrecke Abzweig Kleinreuth - Eltersdorf

Umbau Strecke 5950 Nürnberg Rbf - Fürth Gbf
 Neubau Strecke 5955 Abzweig Kleinreuth - Eltersdorf
4. Planänderung nach § 73 Abs. 8 VwVfG
ersetzt Antragsfassung und Planänderungen 1 bis 3

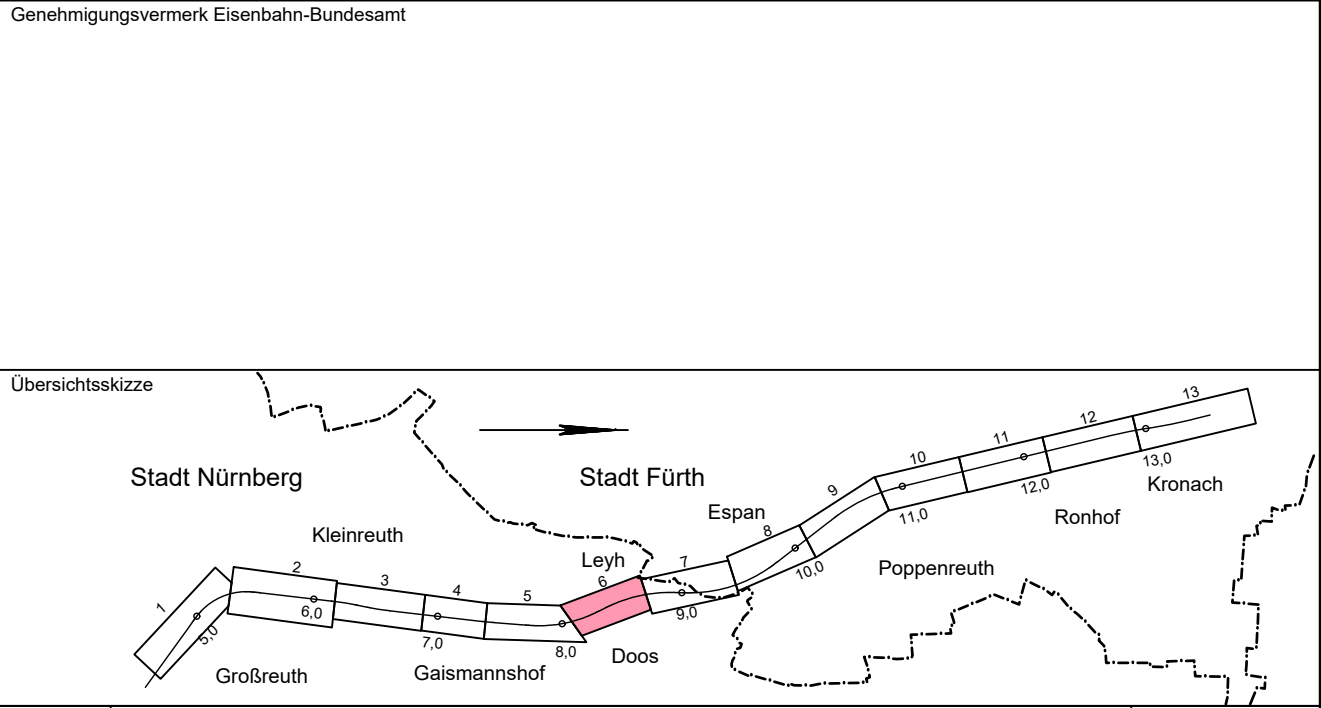


0	Antragsfassung 4. Planänderung	30.09.2020
Index	Änderungen bzw. Ergänzungen	Planungsstand

Genehmigungsplanung: Unterlage für eine Entscheidung nach § 18 AEG

Vorhabenträger:		Planzeichen-Nr.:
DB NETZE DB Netz AG Sandstraße 38-40 90443 Nürnberg	DB NETZE DB Station & Service AG Sandstraße 38-40 90443 Nürnberg	Projekt-Nr.: 17533
DB NETZE DB Energie GmbH Sandstraße 38-40 90443 Nürnberg		Datum Name
		gezb. 05/2020 Wallner
		bearb. 05/2020 Afmann
		gepr. 08/2020 Dietrich

Vertreter der Vorhabenträger:		Planverfasser:
DB NETZE DB Netz AG Großprojekt VDE 8 Äußere Cramer-Klett-Straße 90489 Nürnberg	DB NETZE DB Station & Service AG Sandstraße 38-40 90443 Nürnberg	OBERMEYER PLANEN + BERATEN GmbH PLANNINGSGESellschaft FÜR BAU UMWELT VERKEHR UND TECHNISCHE AUSRÜSTUNG Burgschmietstr. 2-4 90419 Nürnberg
Nürnberg, 30.09.2020		Nürnberg, 30.09.2020

Planart:	Lageplan
Planinhalt:	km G 8,078 - km G 8,712

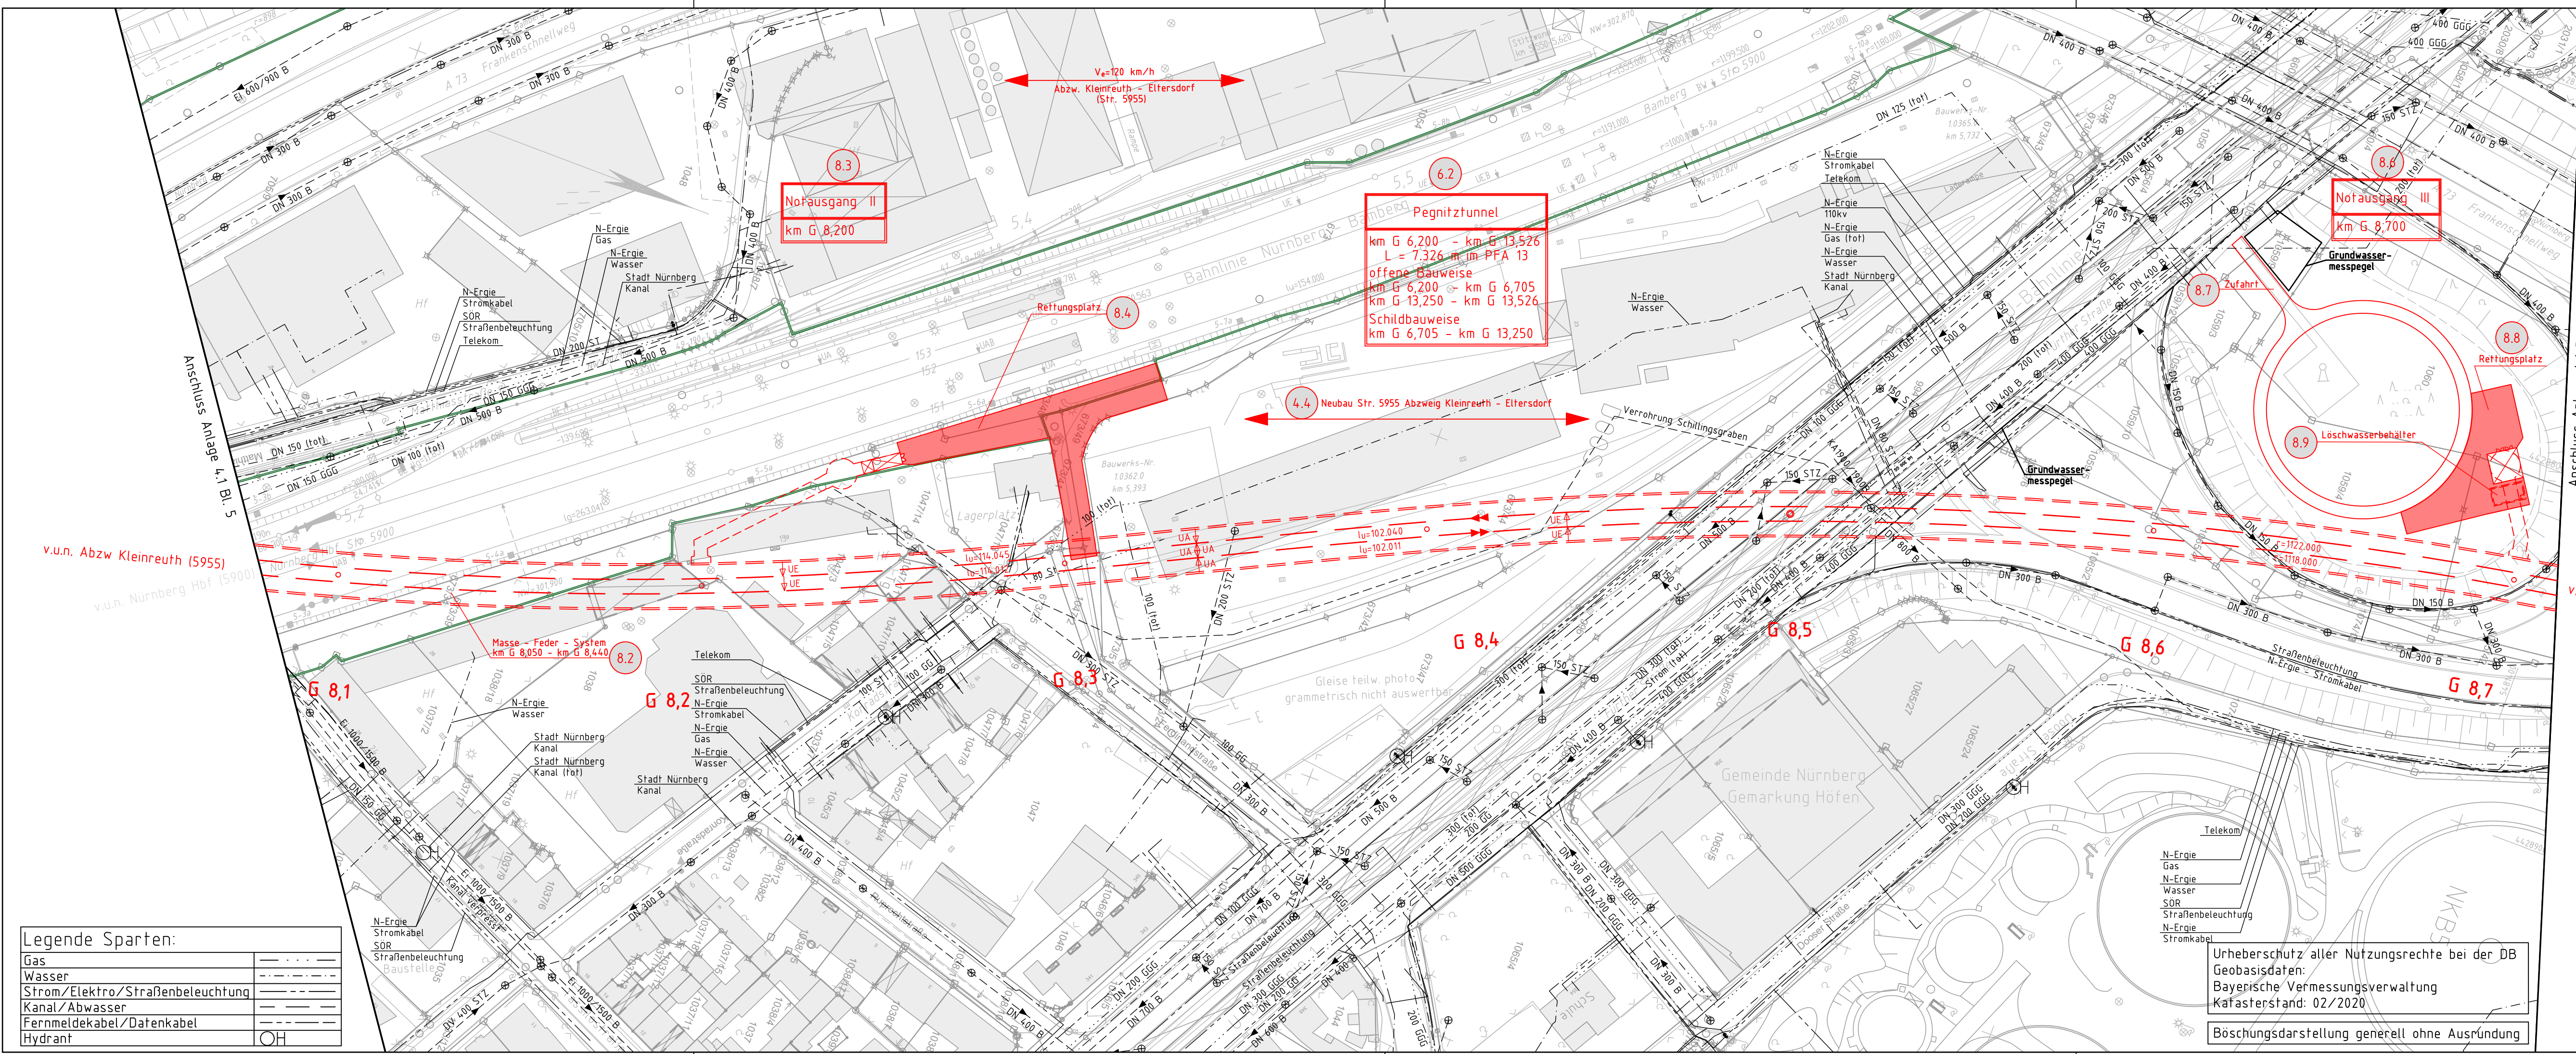

Legende Sparten:

Gas	---
Wasser	---
Strom/Elektro/Straßenbeleuchtung	---
Kanal/Abwasser	---
Fernmeldekabel/Datenkabel	---
Hydrant	OH

Urheberschutz aller Nutzungsrechte bei der DB
 Geobasisdaten:
 Bayerische Vermessungsverwaltung
 Katasterstand: 02/2020

Böschungsdarstellung generell ohne Ausrundung

09.03.2021, 16:51, Wallner/ AUTOCAD 2013/ DBPBR200 CTR/ m:\17533\4-PF_13A\CAD\17533-4-13A0-T-00-00-L-01-04.dwg /LP-14