

Verkehrsprojekt Deutsche Einheit Schiene Nr. 8


VDE 8.1 Ausbaustrecke Nürnberg - Ebersfeld

PFA 13 Güterzugstrecke Abzweig Kleinreuth - Eltersdorf

Umbau Strecke 5950 Nürnberg Rbf - Fürth Gbf
 Neubau Strecke 5955 Abzweig Kleinreuth - Eltersdorf

4. Planänderung nach § 73 Abs. 8 VwVfG
 ersetzt Antragsfassung und Planänderungen 1 bis 3

Genehmigungsvermerk Eisenbahn-Bundesamt

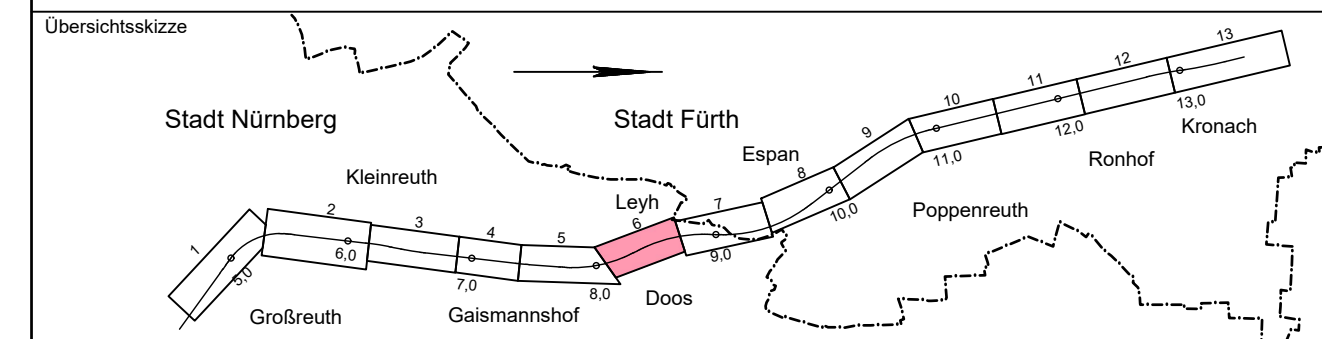


| | | |
|-------|--------------------------------|---------------|
| 0 | Antragsfassung 4. Planänderung | 30.09.2020 |
| Index | Änderungen bzw. Ergänzungen | Planungsstand |

Genehmigungsplanung: Unterlage für eine Entscheidung nach § 18 AEG

| | | | |
|--|--|--|--------------------|
| Vorhabenträger: | | Planzeichen-Nr.: | |
| DB NETZE DB Netz AG Sandstraße 38-40 90443 Nürnberg | DB NETZE DB Station & Service AG Bahnhofplatz 9 90443 Nürnberg | DB NETZE DB Energie GmbH Sandstraße 38-40 90443 Nürnberg | Projekt-Nr.: 17533 |
| Vertreter der Vorhabenträger: | | Datum | |
| DB NETZE DB Netz AG Großprojekt VDE 8 Äußere Cramer-Klett-Straße 90469 Nürnberg | OBERMEYER PLANEN + BERATEN GmbH PLANNINGSGESELLSCHAFT FÜR BAU UMWELT VERKEHR UND TECHNISCHE AUSRÜSTUNG Burgschmietstr. 2-4 90419 Nürnberg | Name | |
| Nürnberg, 30.09.2020 | | bezt. 07/2020 Wallner / Beck | |
| Nürnberg, 30.09.2020 | | bearb. 07/2020 Altmann | |
| Nürnberg, 30.09.2020 | | gepr. 08/2020 Dietrich | |
| Höhensystem: DHN 92 | | Koordinatensystem: DHDN | |
| Ursprungsplan: | | Blattgröße: 297 mm x 970 mm | |
| Maßstab: 1 : 1000 | | | |

| | |
|-------------|-------------------------|
| Planart: | Grunderwerbsplan |
| Planinhalt: | km G 8,078 - km G 8,712 |

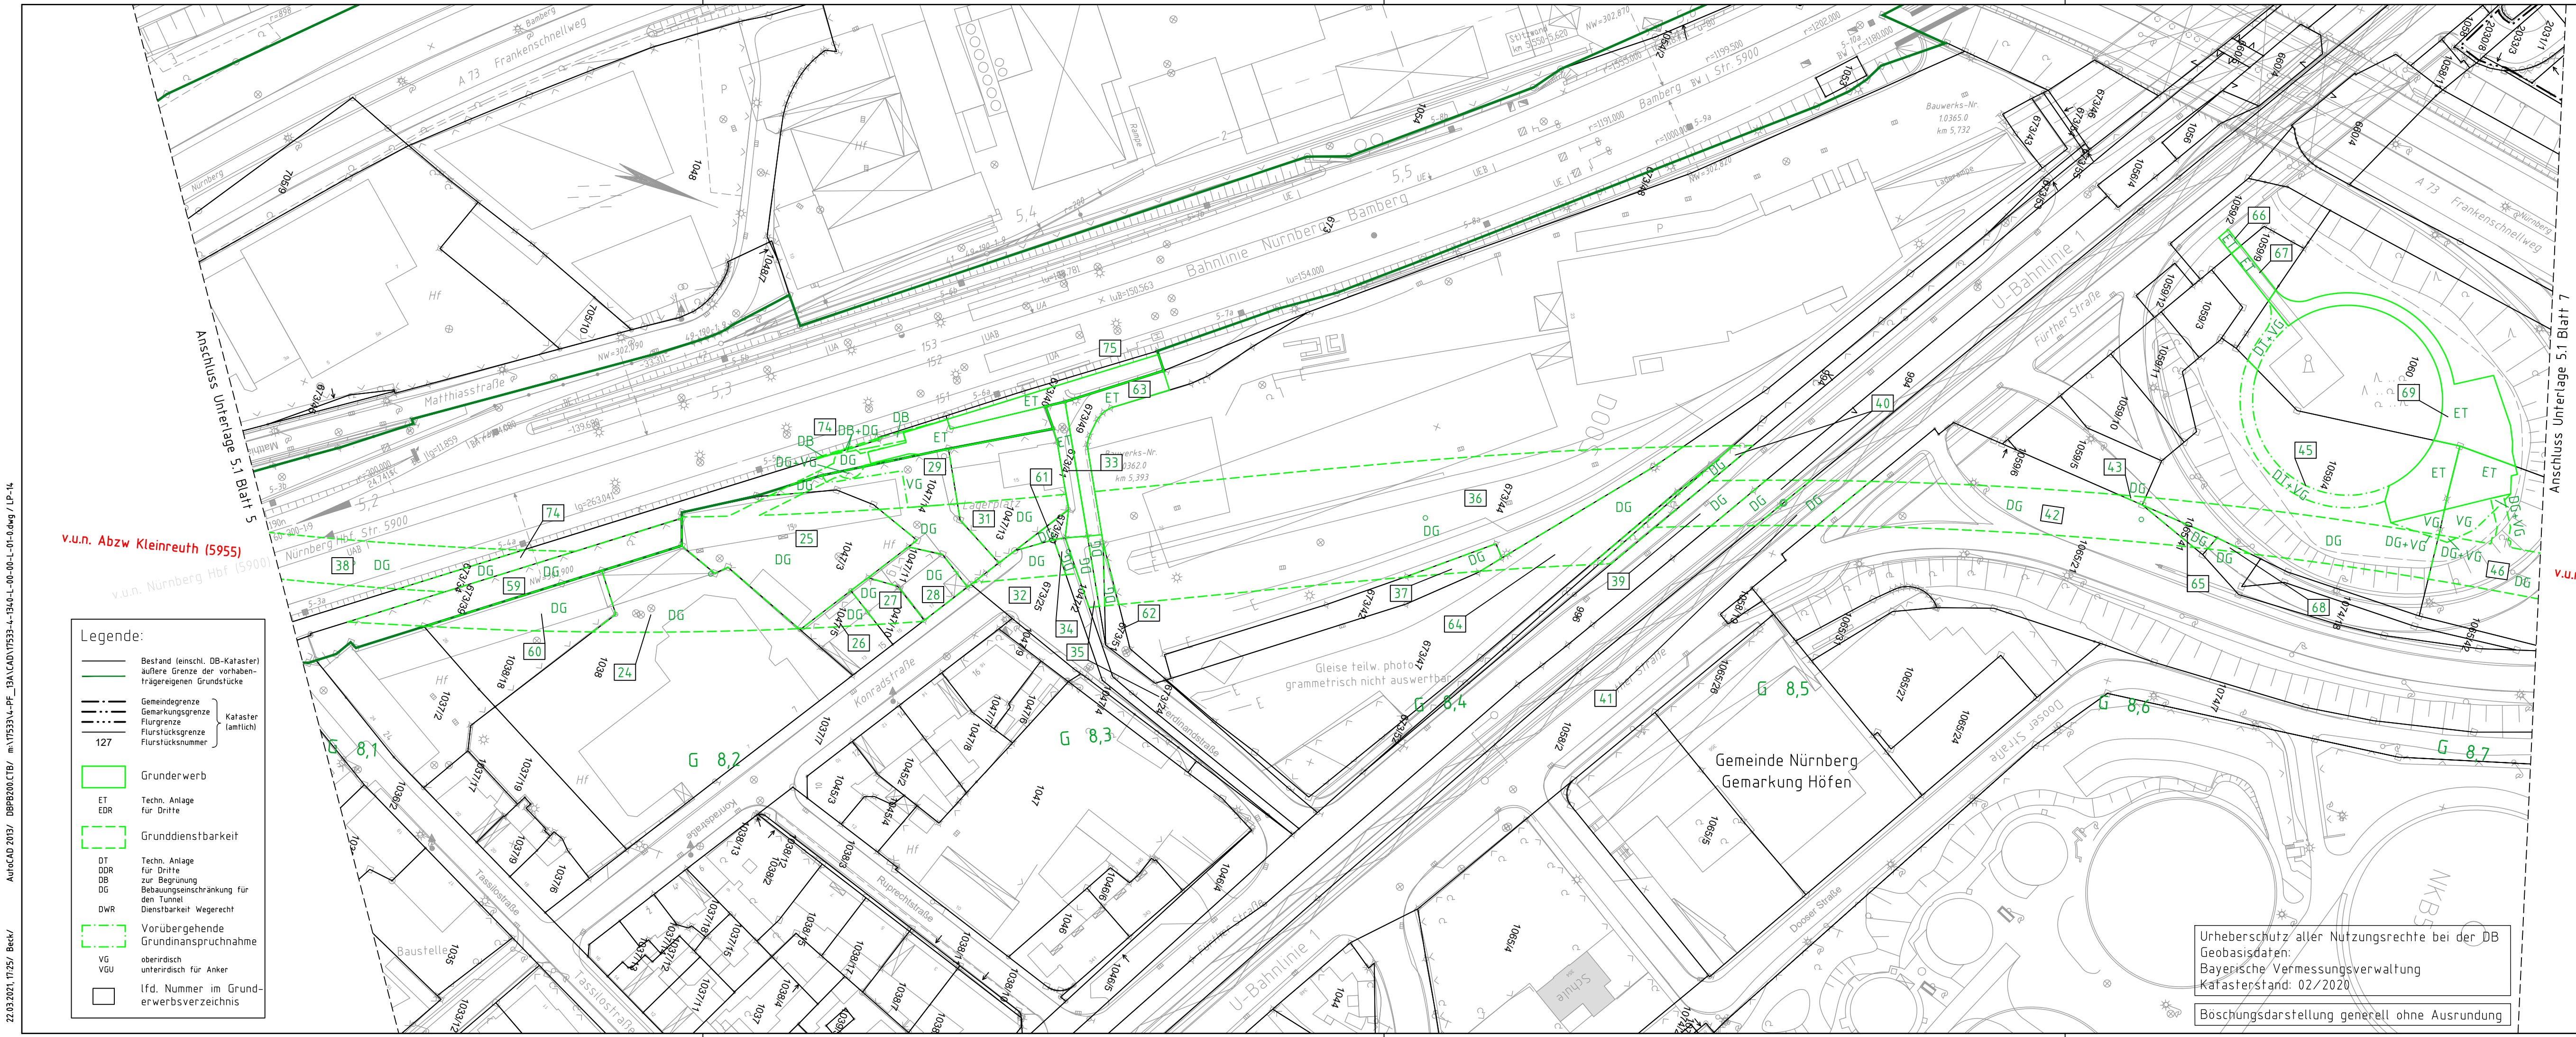

v.u.n. Abzw Kleinreuth (5955)
 v.u.n. Nürnberg Hbf (5900)

v.u.n. Eltersdorf (5955)

Legende:

- Bestand (einschl. DB-Kataster) äußere Grenze der vorhaben-trägereigenen Grundstücke
- Gemeindegrenze
- Gemarkungsgrenze
- Flurgrenze
- Flurstücksgrenze
- Flurstücknummer
- 127
- Grunderwerb
- ET Techn. Anlage für Dritte
- EDR
- Grunddienstbarkeit
- DT Techn. Anlage für Dritte zur Begrünung
- DDR
- DB
- DG
- DWR
- Vorübergehende Grundinanspruchnahme oberirdisch
- VG
- VGU
- lfd. Nummer im Grunderwerbsverzeichnis

Urheberschutz aller Nutzungsrechte bei der DB
 Geobasisdaten:
 Bayerische Vermessungsverwaltung
 Katasterstand: 02/2020

Böschungsdarstellung generell ohne Ausrundung