


Verkehrsprojekt Deutsche Einheit Schiene Nr. 8

VDE 8.1 Ausbaustrecke Nürnberg - Ebersfeld
 PFA 13 Güterzugstrecke Abzweig Kleinreuth - Eltersdorf

Umbau Strecke 5950 Nürnberg Rbf - Fürth Gbf
 Neubau Strecke 5955 Abzweig Kleinreuth - Eltersdorf
4. Planänderung nach § 73 Abs. 8 VwVfG
ersetzt Antragsfassung und Planänderungen 1 bis 3

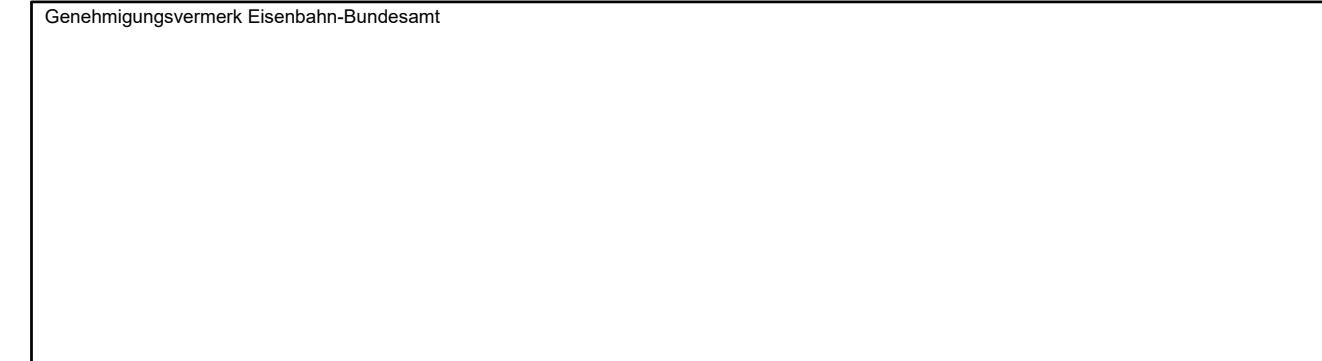


0	Antragsfassung 4. Planänderung	30.09.2020
Index	Änderungen bzw. Ergänzungen	Planungsstand

Genehmigungsplanung: Unterlage für eine Entscheidung nach § 18 AEG

Vorhabenträger:		Planzeichen-Nr.:
DB NETZE DB Netz AG Sandstraße 38-40 90443 Nürnberg	DB NETZE DB Station & Service AG Bahnhofplatz 9 90443 Nürnberg	Projekt-Nr.: 17533
DB NETZE DB Energie GmbH Sandstraße 38-40 90443 Nürnberg		Datum Name
		gez. 07/2020 Wallner / Beck
		bearb. 07/2020 Altmann
		gepr. 08/2020 Dietrich

Vertreter der Vorhabenträger:		Planverfasser:
DB NETZE DB Netz AG Großprojekt VDE 8 Äußere Cramer-Klett-Straße 90469 Nürnberg	OBERMEYER PLANEN + BERATEN GmbH PLANNINGSGESELLSCHAFT FÜR BAU UMWELT VERKEHR UND TECHNISCHE AUSRÜSTUNG Burgschmietstr. 2-4 90419 Nürnberg	Höhensystem: DHHN 92
Nürnberg, 30.09.2020	Nürnberg, 30.09.2020	Koordinatensystem: DHDN
		Ursprungsplan:
		Blattgröße: 445 mm x 970 mm
		Maßstab: 1 : 1000

Planart:	Grunderwerbsplan
Planinhalt:	km G 8,712 – km G 9,440

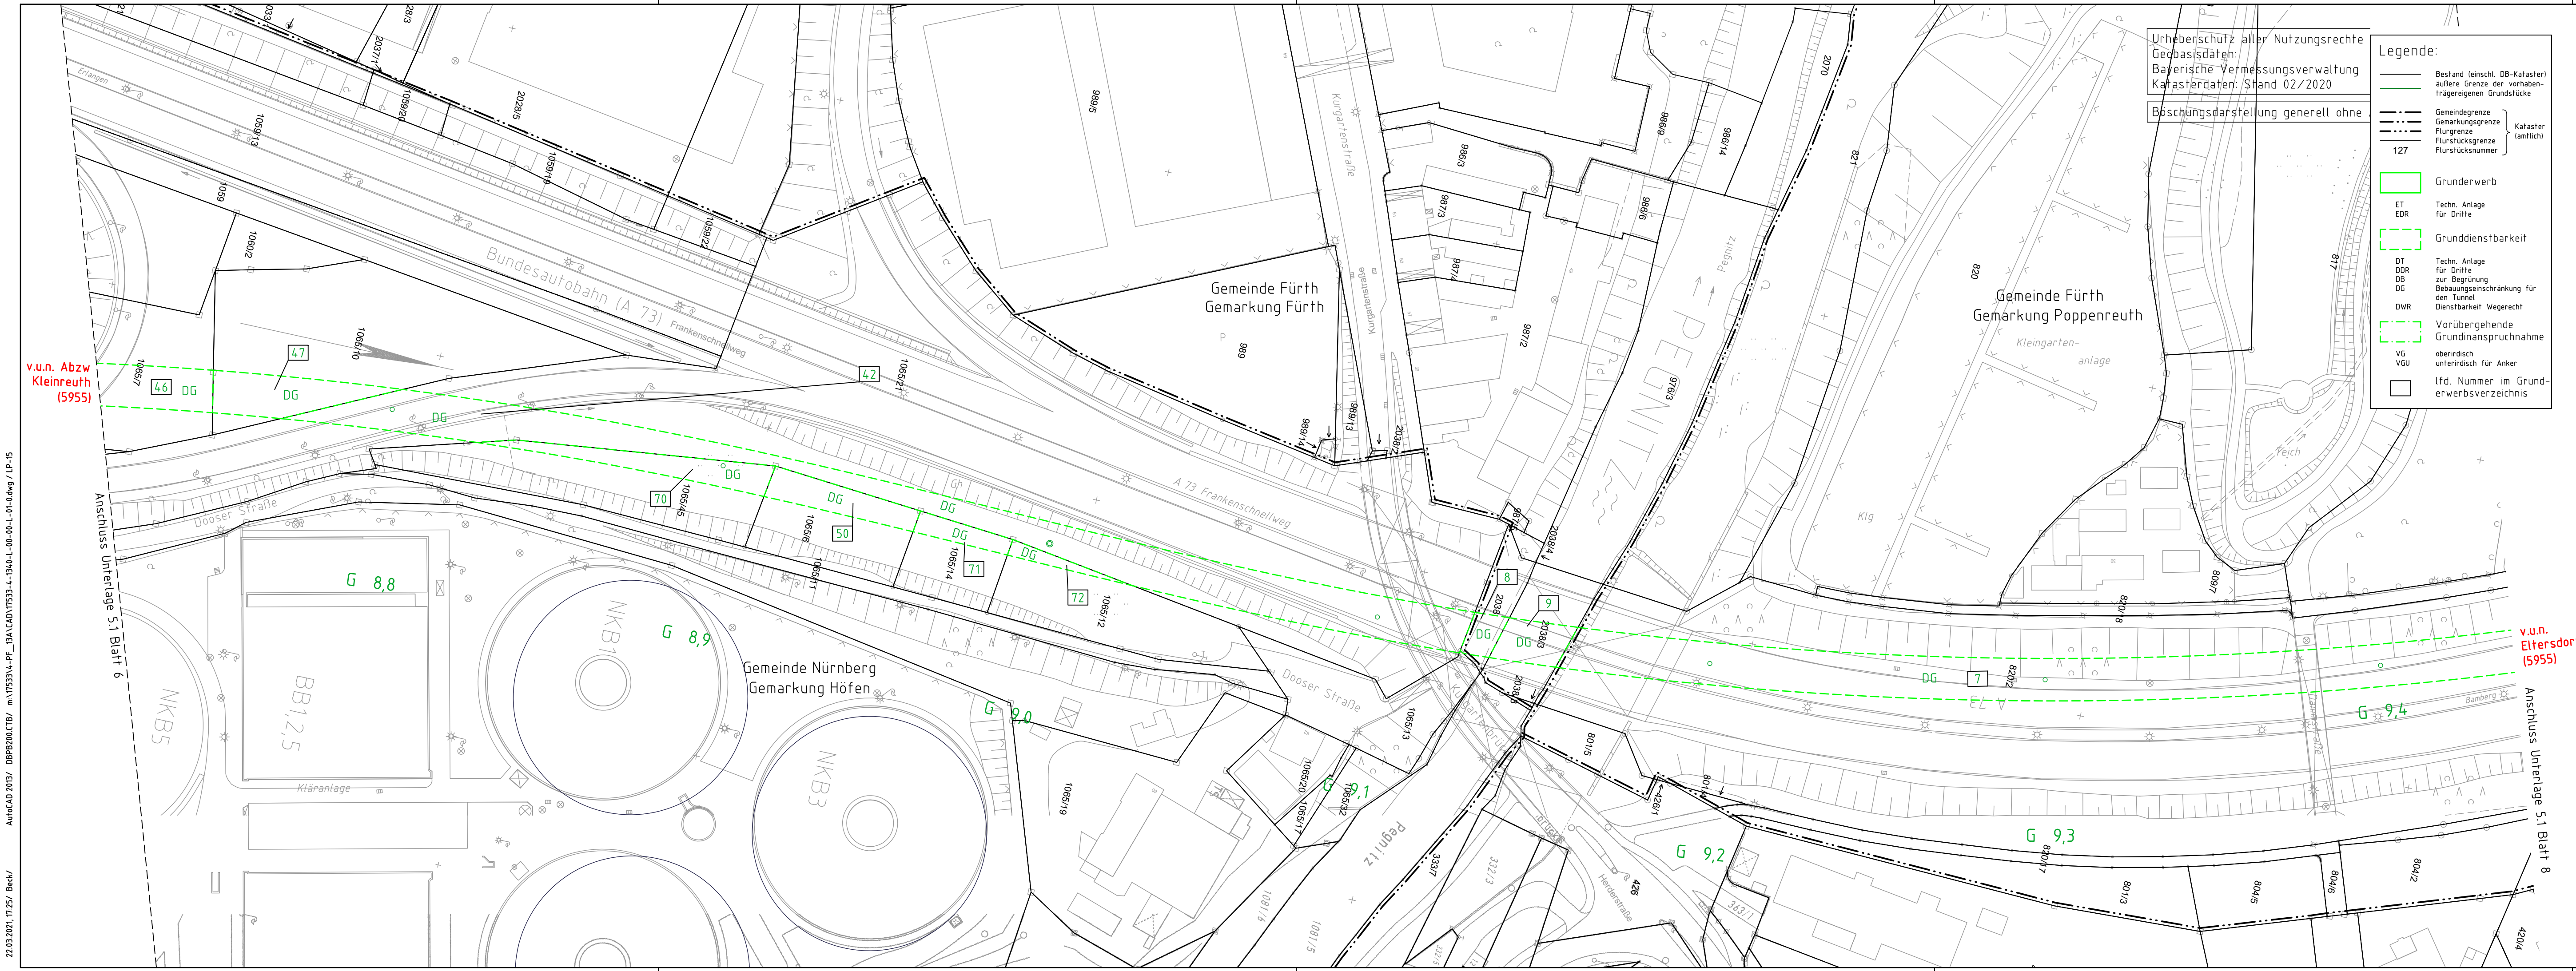

22.03.2021, 17:25 / Beck / Auftrags-Nr. 20137 / DBP2000.CT8 / m:\17533\4-PF_13\ACAD\17533-4-13\0-L-00-00-L-01-0.dwg / LP-15