


Verkehrsprojekt Deutsche Einheit Schiene Nr. 8

VDE 8.1 Ausbaustrecke Nürnberg - Ebersfeld
 PFA 13 Güterzugstrecke Abzweig Kleinreuth - Eltersdorf

Umbau Strecke 5950 Nürnberg Rbf - Fürth Gbf
 Neubau Strecke 5955 Abzweig Kleinreuth - Eltersdorf
4. Planänderung nach § 73 Abs. 8 VwVfG
 ersetzt Antragsfassung und Planänderungen 1 bis 3

Urheberschutz aller Nutzungsrechte bei der DB
 Geobasisdaten:
 Bayerische Vermessungsverwaltung
 Katasterdaten: Stand 02/2020
 Böschungsdarstellung generell ohne Ausrundung

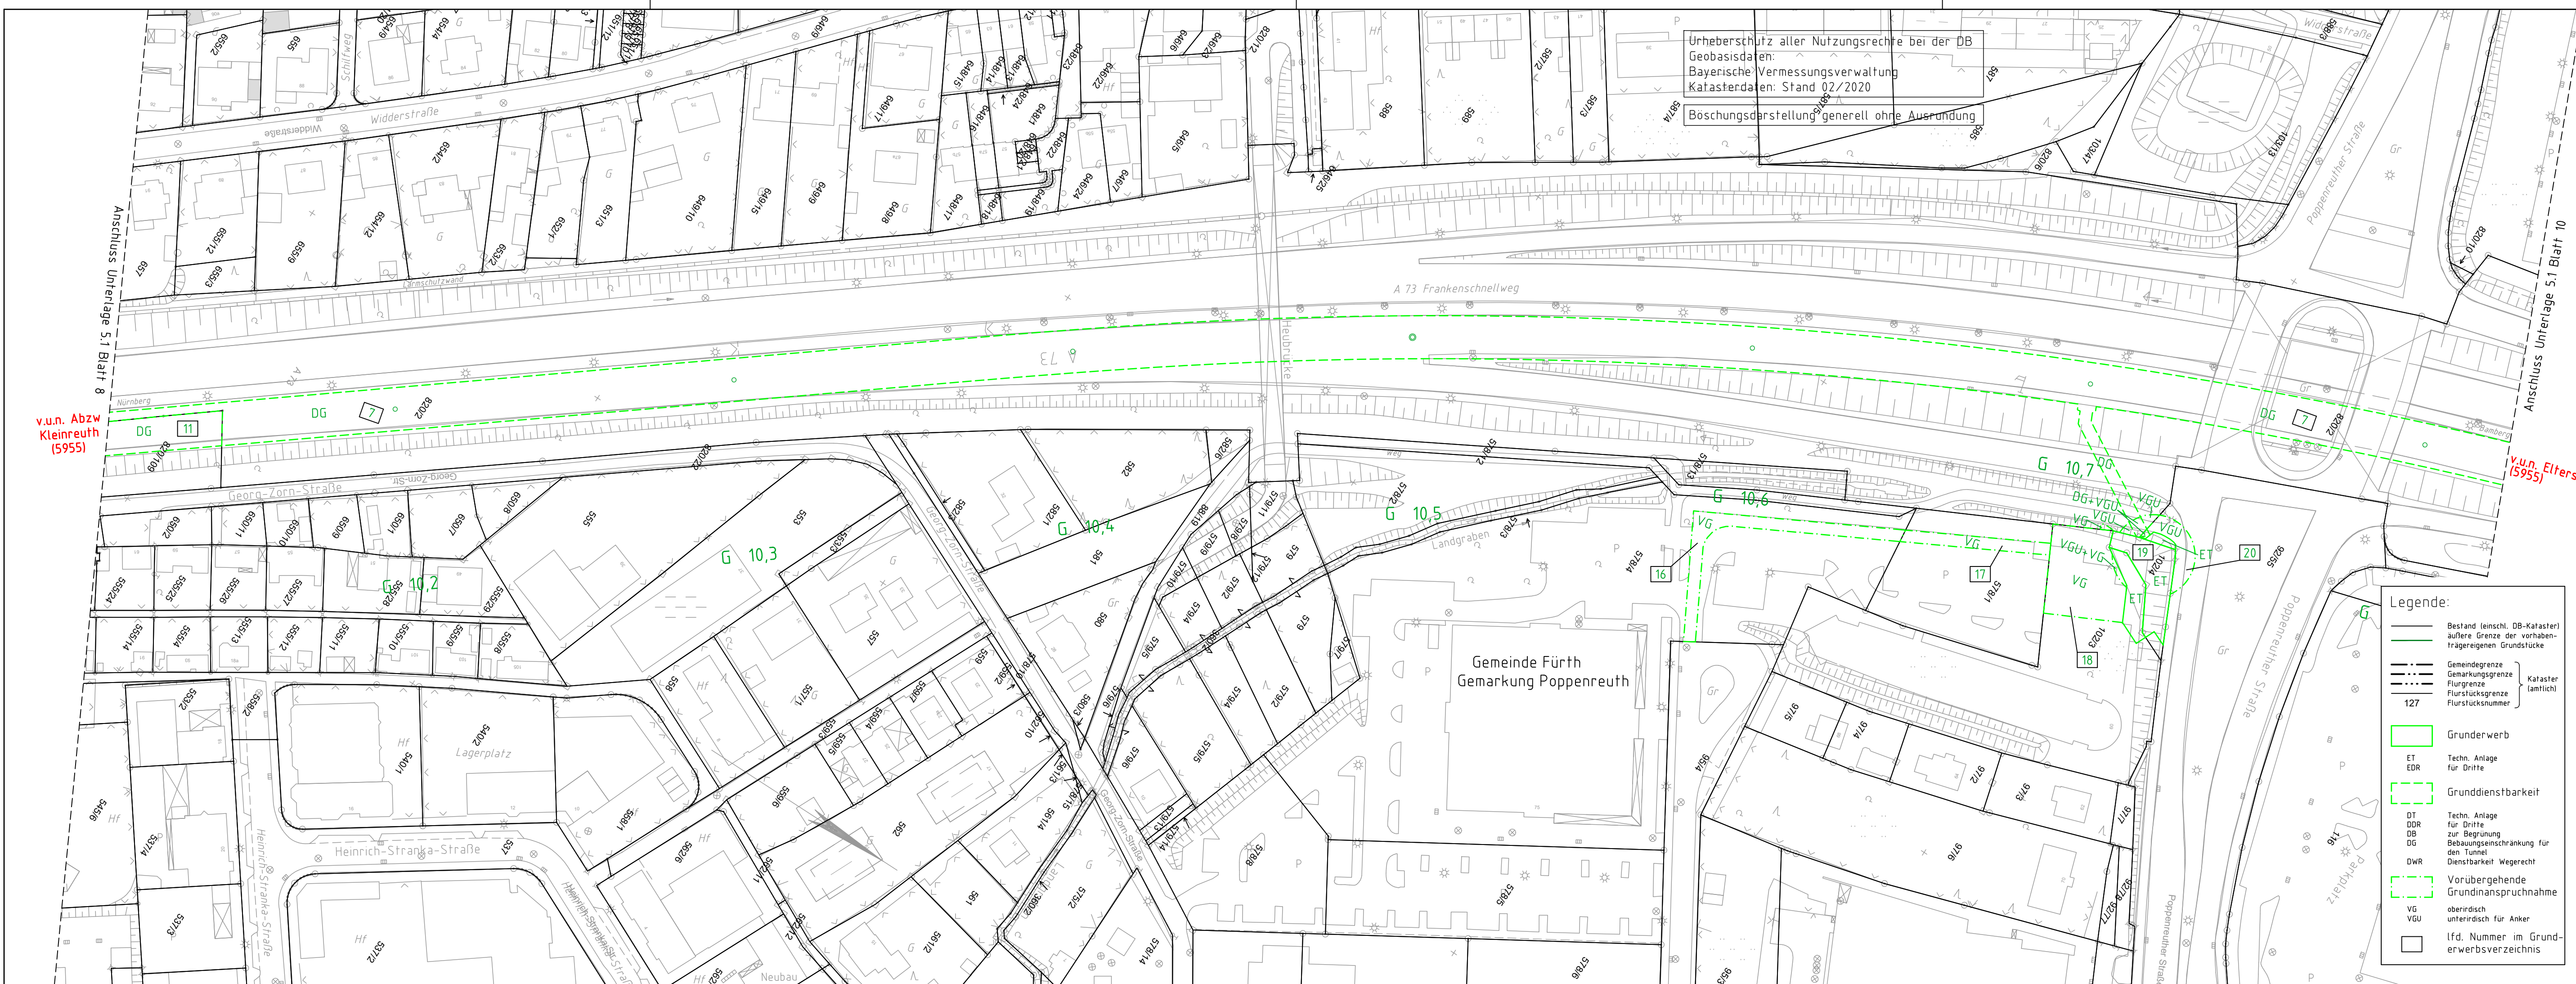


v.u.n. Abzw Kleinreuth (5955)

v.u.n. Elfersdorf (5955)

Legende:

- Bestand (einschl. DB-Kataster) äußere Grenze der vorhabensträgergeregen Grundstücke
- Gemeindegrenze
- Flurgrenze
- Flurstücksgrenze
- Flurstücksnummer
- Grunderwerb
- Techn. Anlage für Dritte
- Grunddienstbarkeit
- Techn. Anlage für Dritte zur Begrünung, Bebauungseinschränkung für den Tunnel, Dienstbarkeit Wegerecht
- Vorübergehende Grundinanspruchnahme
- oberirdisch, unterirdisch für Anker
- lfd. Nummer im Grunderwerbsverzeichnis

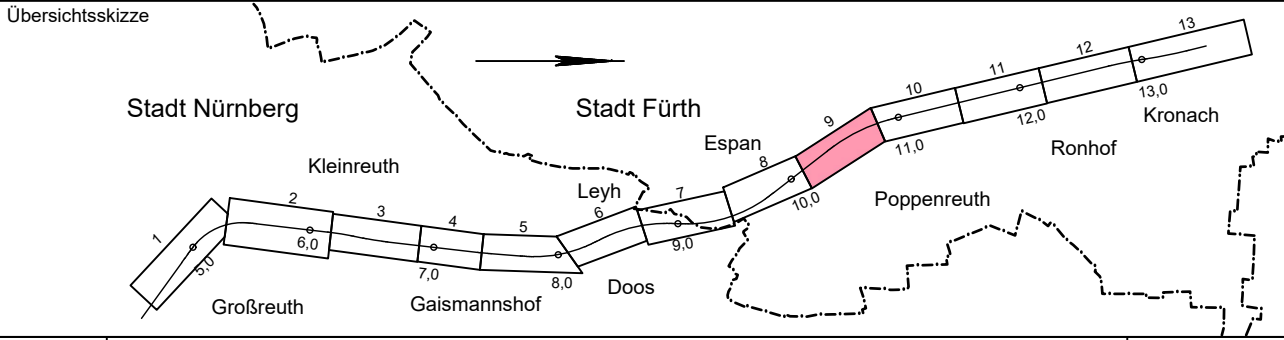

0	Antragsfassung 4. Planänderung	30.09.2020
Index	Änderungen bzw. Ergänzungen	Planungsstand

Genehmigungsplanung: Unterlage für eine Entscheidung nach § 18 AEG

Vorhabenträger:		Planzeichen-Nr.:
DB NETZE DB Netz AG Sandstraße 38-40 90443 Nürnberg	DB NETZE DB Station & Service AG Bahnhofsplatz 9 90443 Nürnberg	Projekt-Nr.: 17533
DB NETZE DB Energie GmbH Sandstraße 38-40 90443 Nürnberg		
		Datum Name
		07/2020 Wallner / Beck
		07/2020 Altmann
		08/2020 Dietrich

Vertreter der Vorhabenträger:		Planverfasser:
DB NETZE DB Netz AG Großprojekt VDE 8 Äußere Cramer-Klett-Straße 90469 Nürnberg	OBERMEYER PLANUNGSGESELLSCHAFT FÜR BALL UMWELT VERKEHR UND TECHNISCHE AUSSTATTUNG Burgschmietstr. 2-4 90419 Nürnberg	Höhensystem: DHHN 92
		Koordinatensystem: DHDN
		Ursprungsplan:
		Blattgröße: 297 mm x 970 mm
		Maßstab: 1 : 1000

Planart:	Grunderwerbsplan
Planinhalt:	km G 10,115 - km G 10,825