



Schnitt A-A

M 1:100

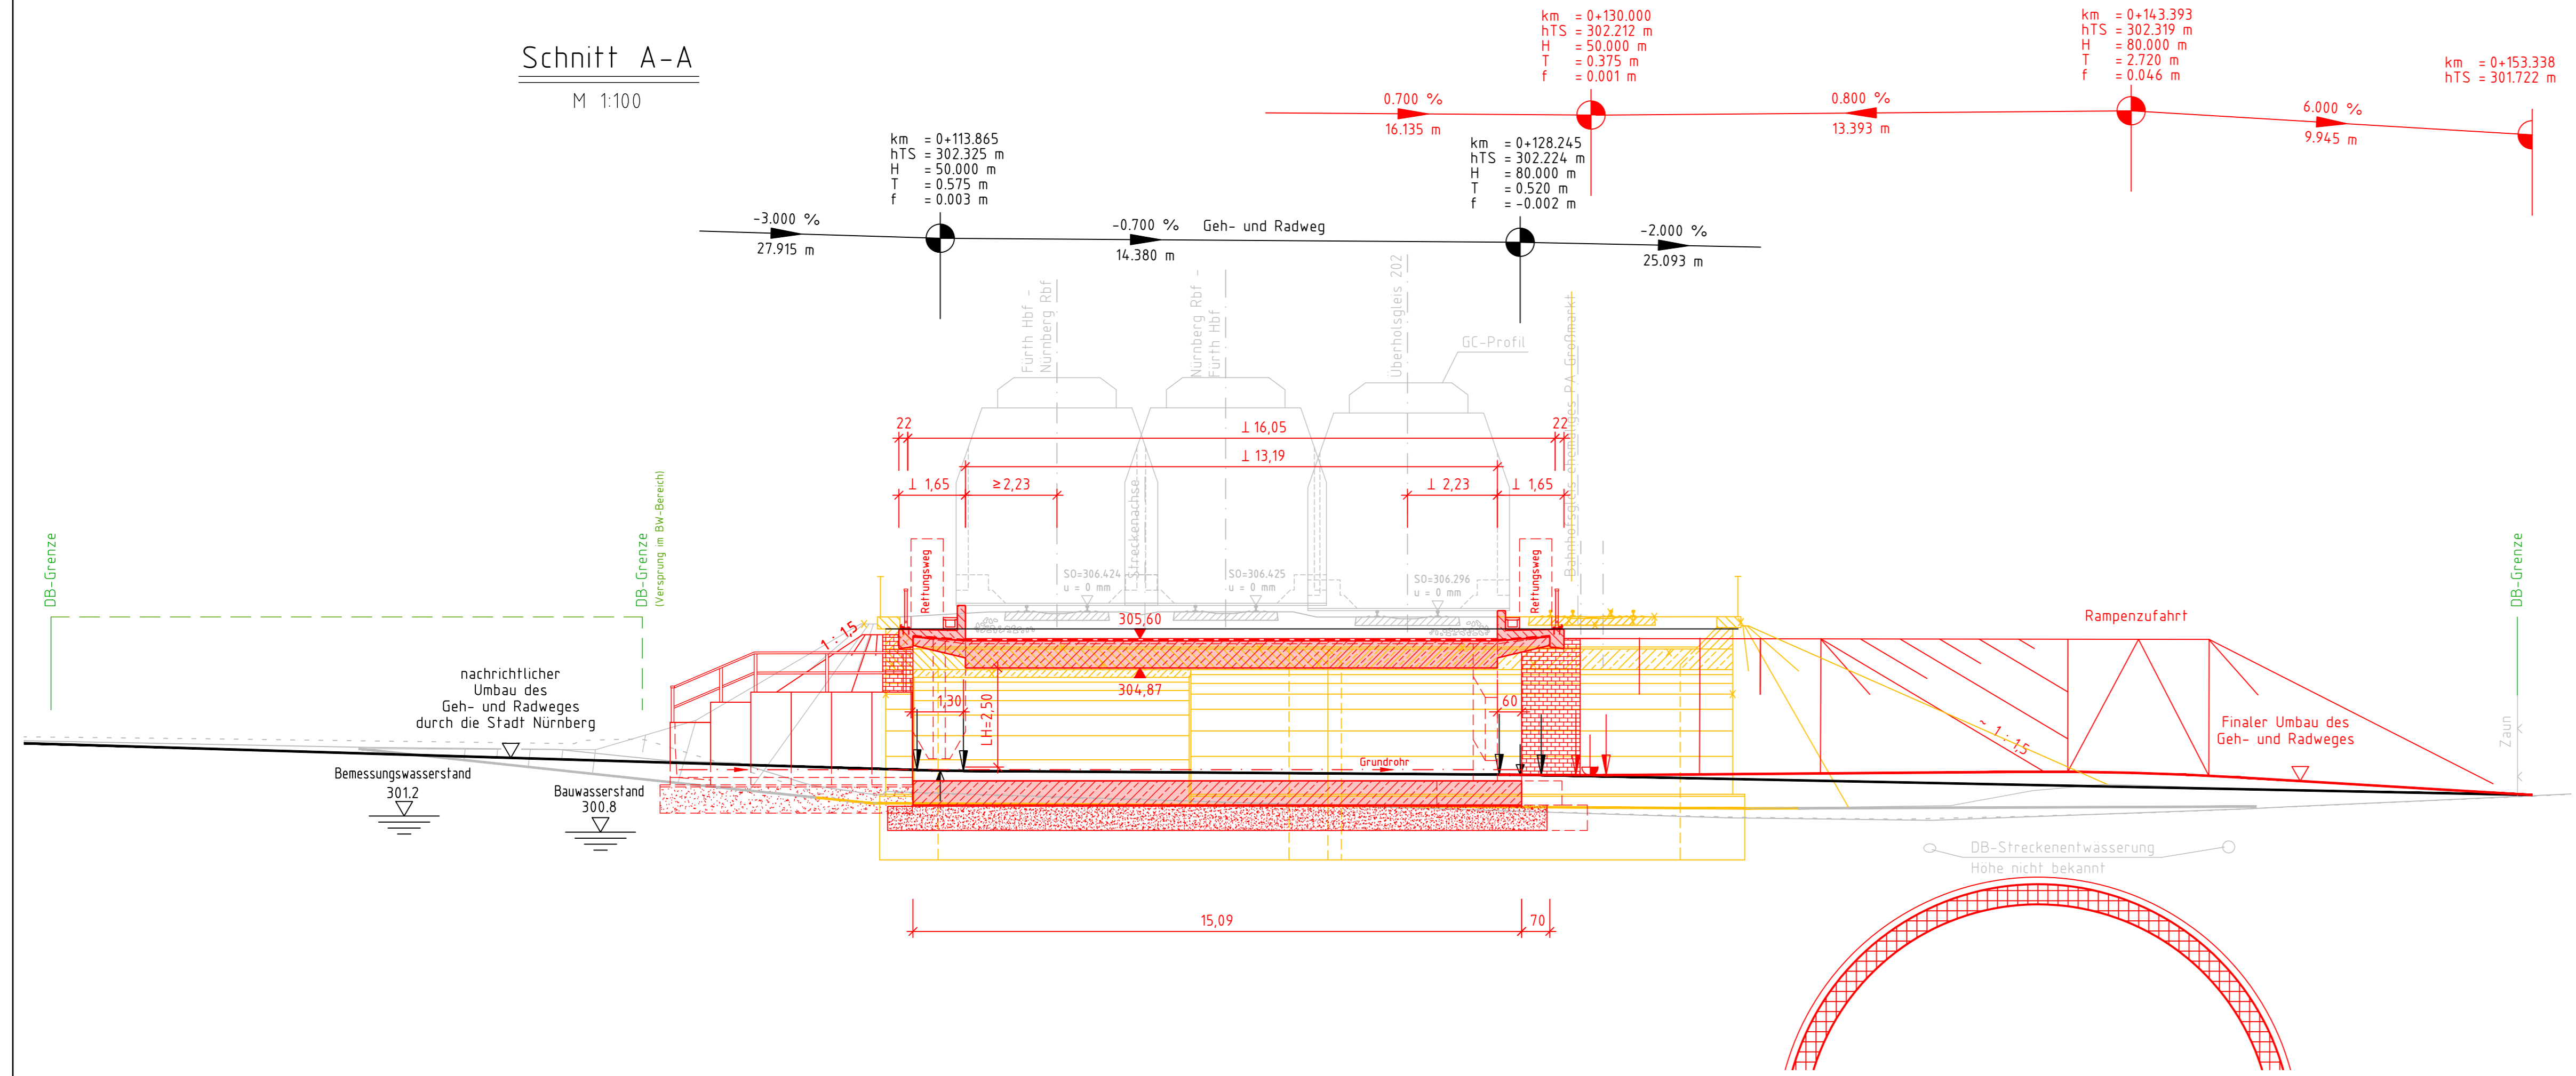

Schnitt B-B Blickrichtung West

M 1:100

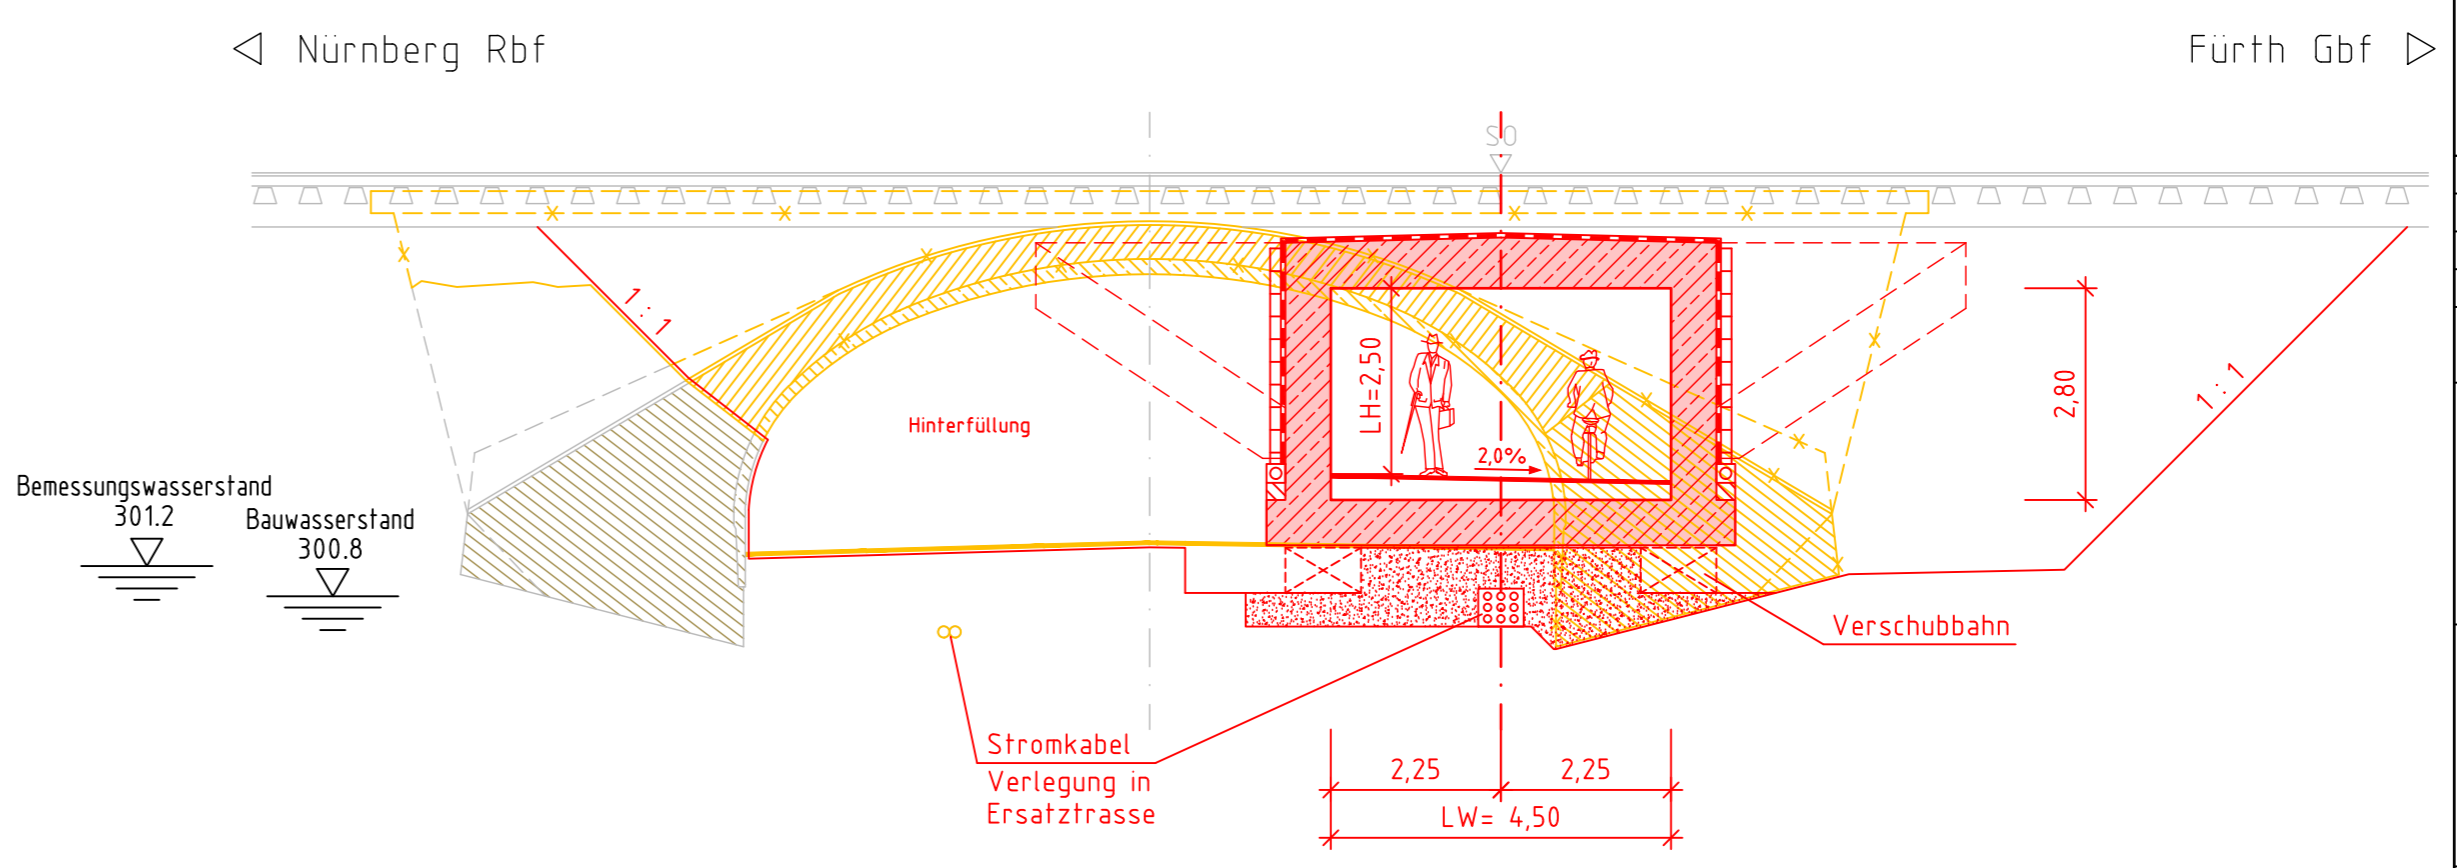

Verkehrsprojekt Deutsche Einheit Schiene Nr. 8

VDE 8.1 Ausbaustrecke Nürnberg - Ebersfeld

PFA 13 Güterzugstrecke Abzweig Kleinreuth - Eltersdorf

Umbau Strecke 5950 Nürnberg Rbf - Fürth Gbf


Neubau Strecke 5955 Abzweig Kleinreuth - Eltersdorf

4. Planänderung nach § 73 Abs. 8 VwVfG

ersetzt Antragsfassung und Planänderungen 1 bis 3

Genehmigungsvermerk Eisenbahn-Bundesamt

Übersichtsskizze

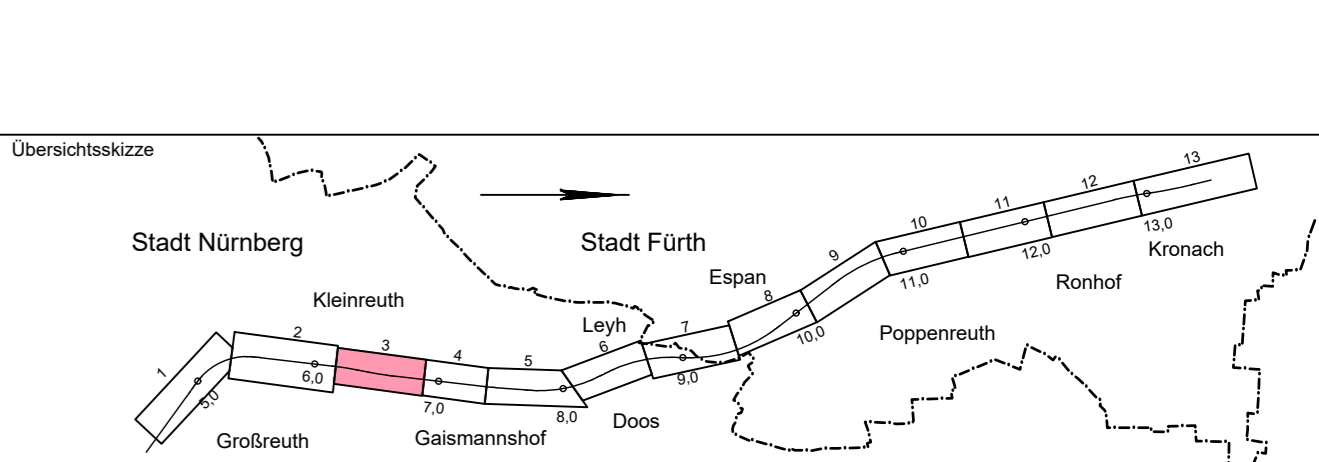

0	Antragsfassung 4. Planänderung	30.09.2020
Index	Änderungen bzw. Ergänzungen	Planungsstand

Genehmigungsplanung: Unterlage für eine Entscheidung nach § 18 AEG

Vorhabenträger:		Planzeichen-Nr.:	
DB NETZE DB Netz AG Sandstraße 38-40 90443 Nürnberg		Projekt-Nr.: 17533	
DB NETZE DB Station & Service AG Bahnhofplatz 9 90443 Nürnberg		Datum Name gebr. 05/2020 Bardt bearb. 05/2020 Aßmann gepr. 08/2020 Dietrich	
DB NETZE DB Energie GmbH Sandstraße 38-40 90443 Nürnberg		Höhenystem: DHHN 92 Koordinatensystem: DHDN Ursprungsplan: Blattgröße: 970 x 297 Maßstab: 1:100	

Vertreter der Vorhabenträger:		Planverfasser:	
DB NETZE DB Netz AG Großprojekt VDE 8 Äußere Cramer-Klett-Straße 90489 Nürnberg Nürnberg, 30.09.2020		OBERMEYER PLANEN + BERATEN GmbH BURGSCHEIDTSTRASSE 2-4 90419 NÜRNBERG Nürnberg, 30.09.2020	

Planart: Bauwerksplan

Planinhalt: EBR Zuckermandelweg

Schnitte

km G 6,764