
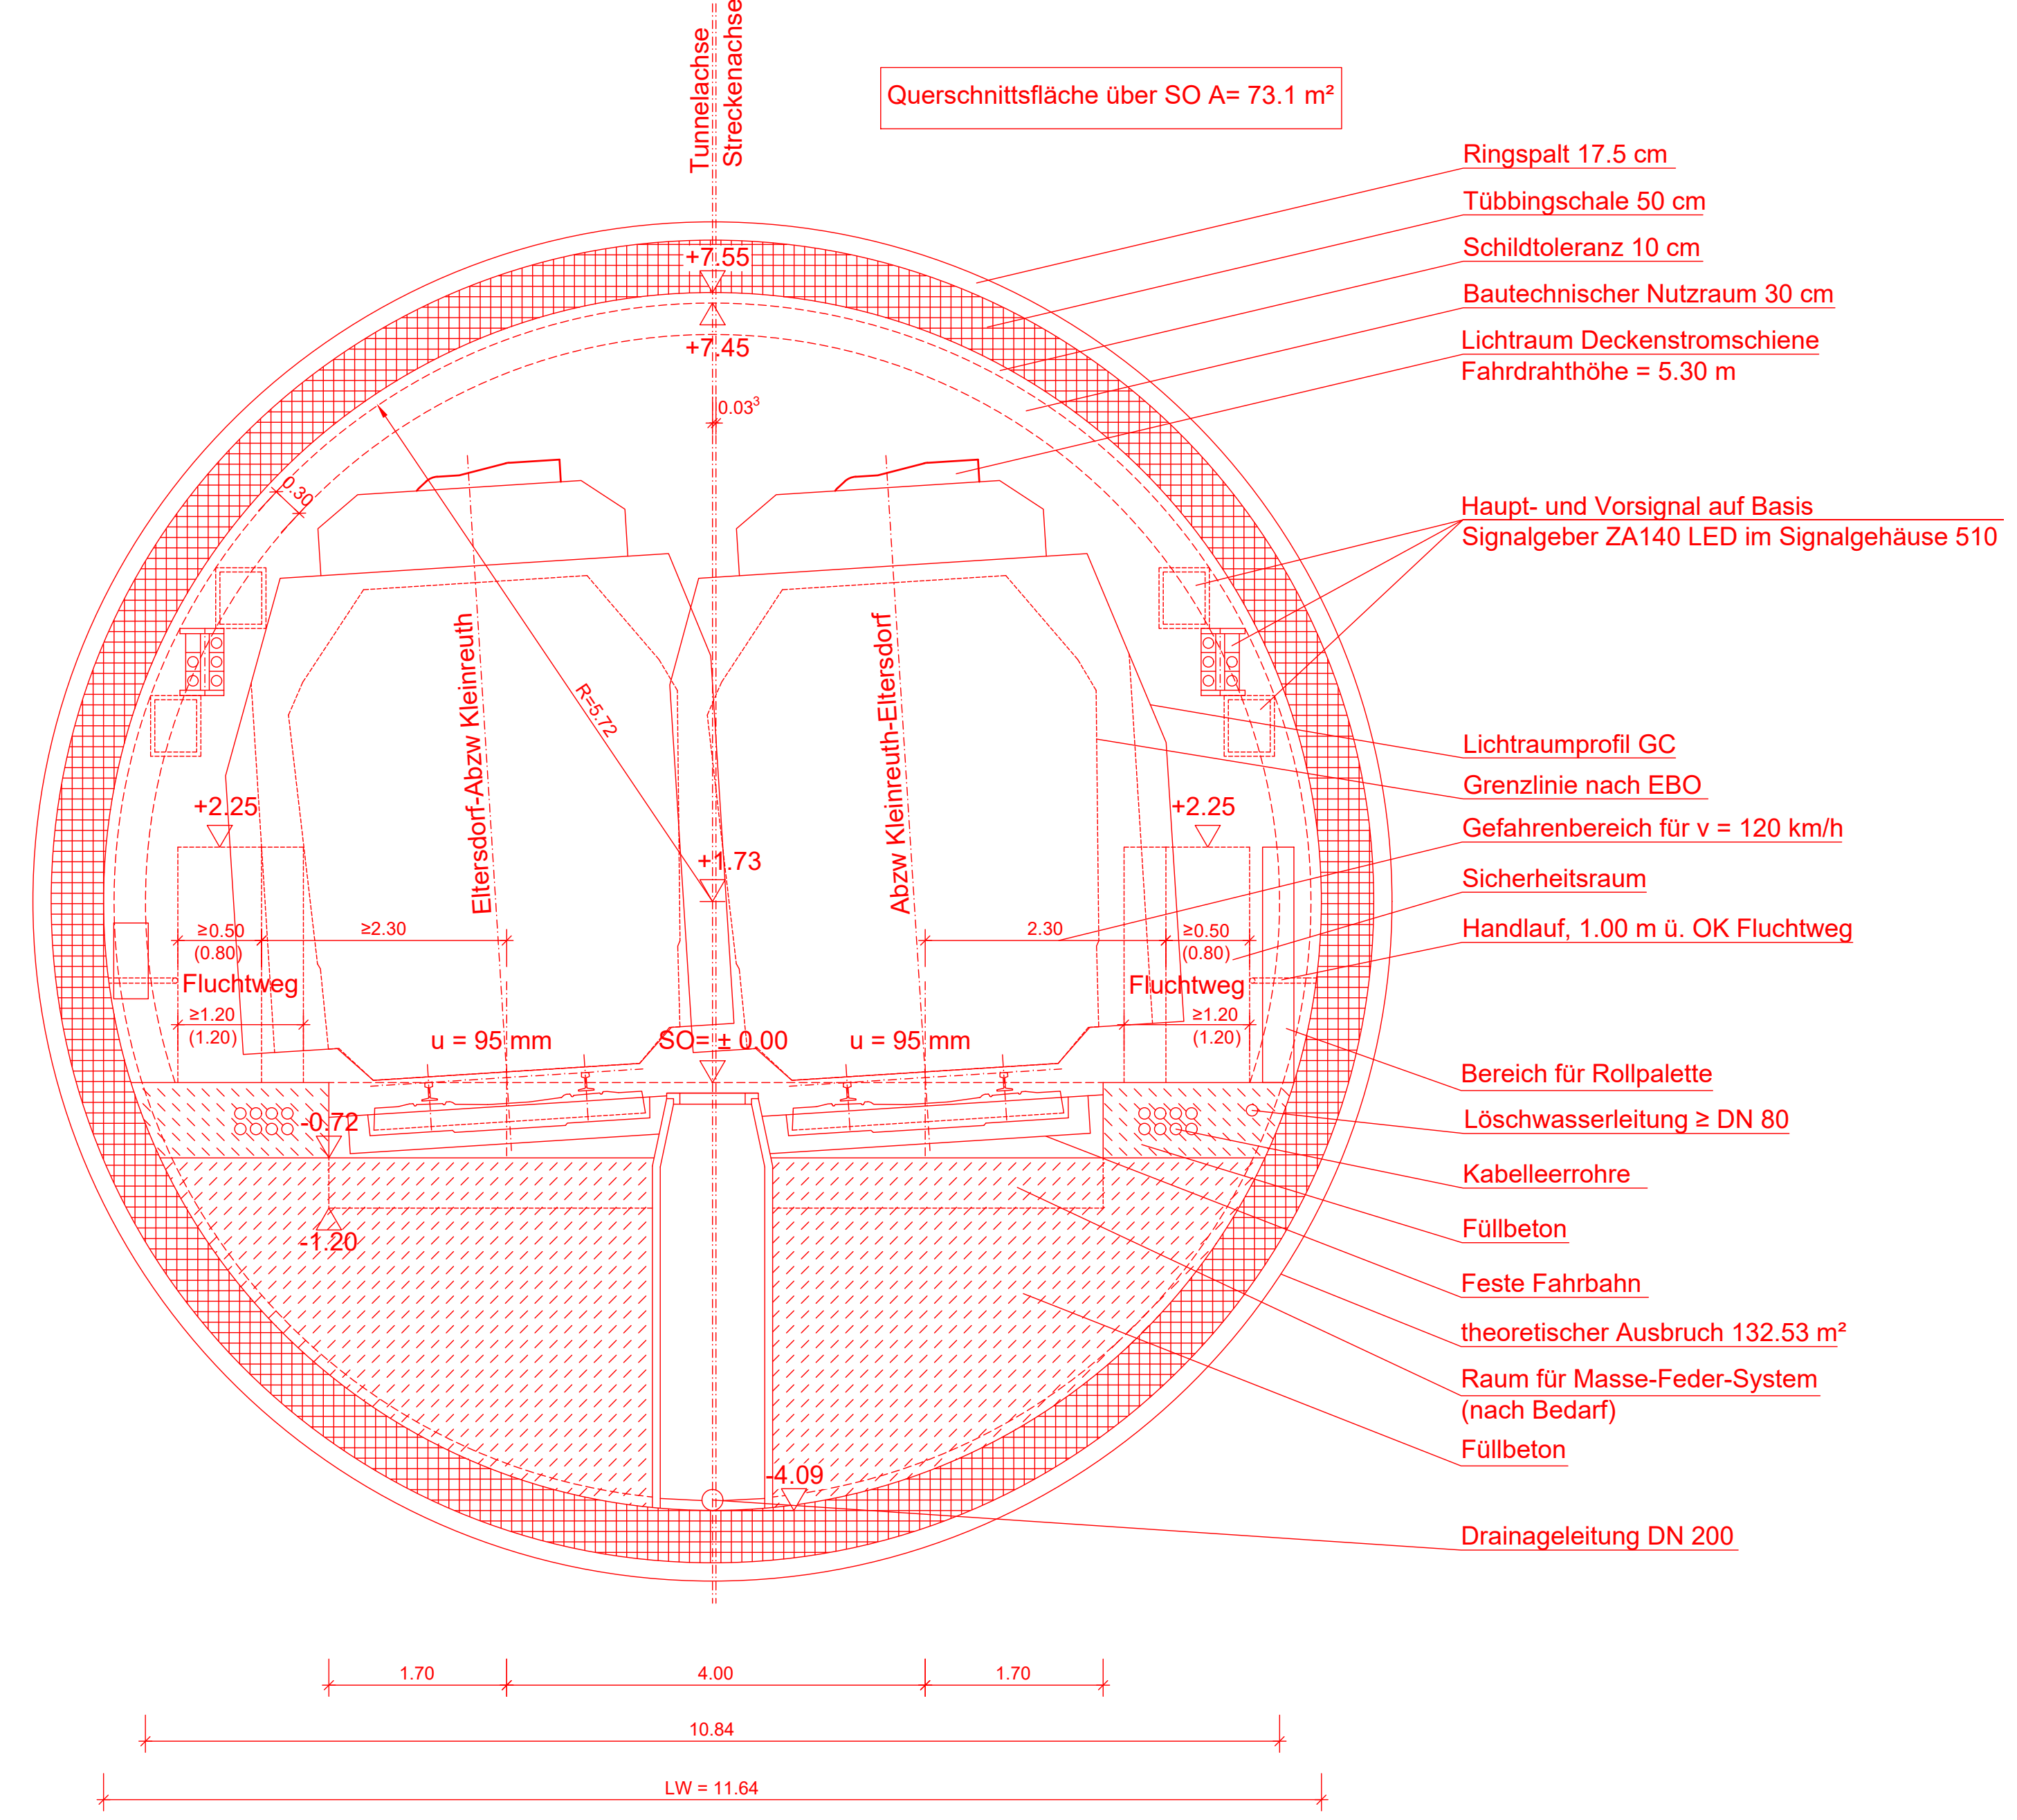


**Tunnel bergmännische Bauweise
Regelquerschnitt
M 1:50**

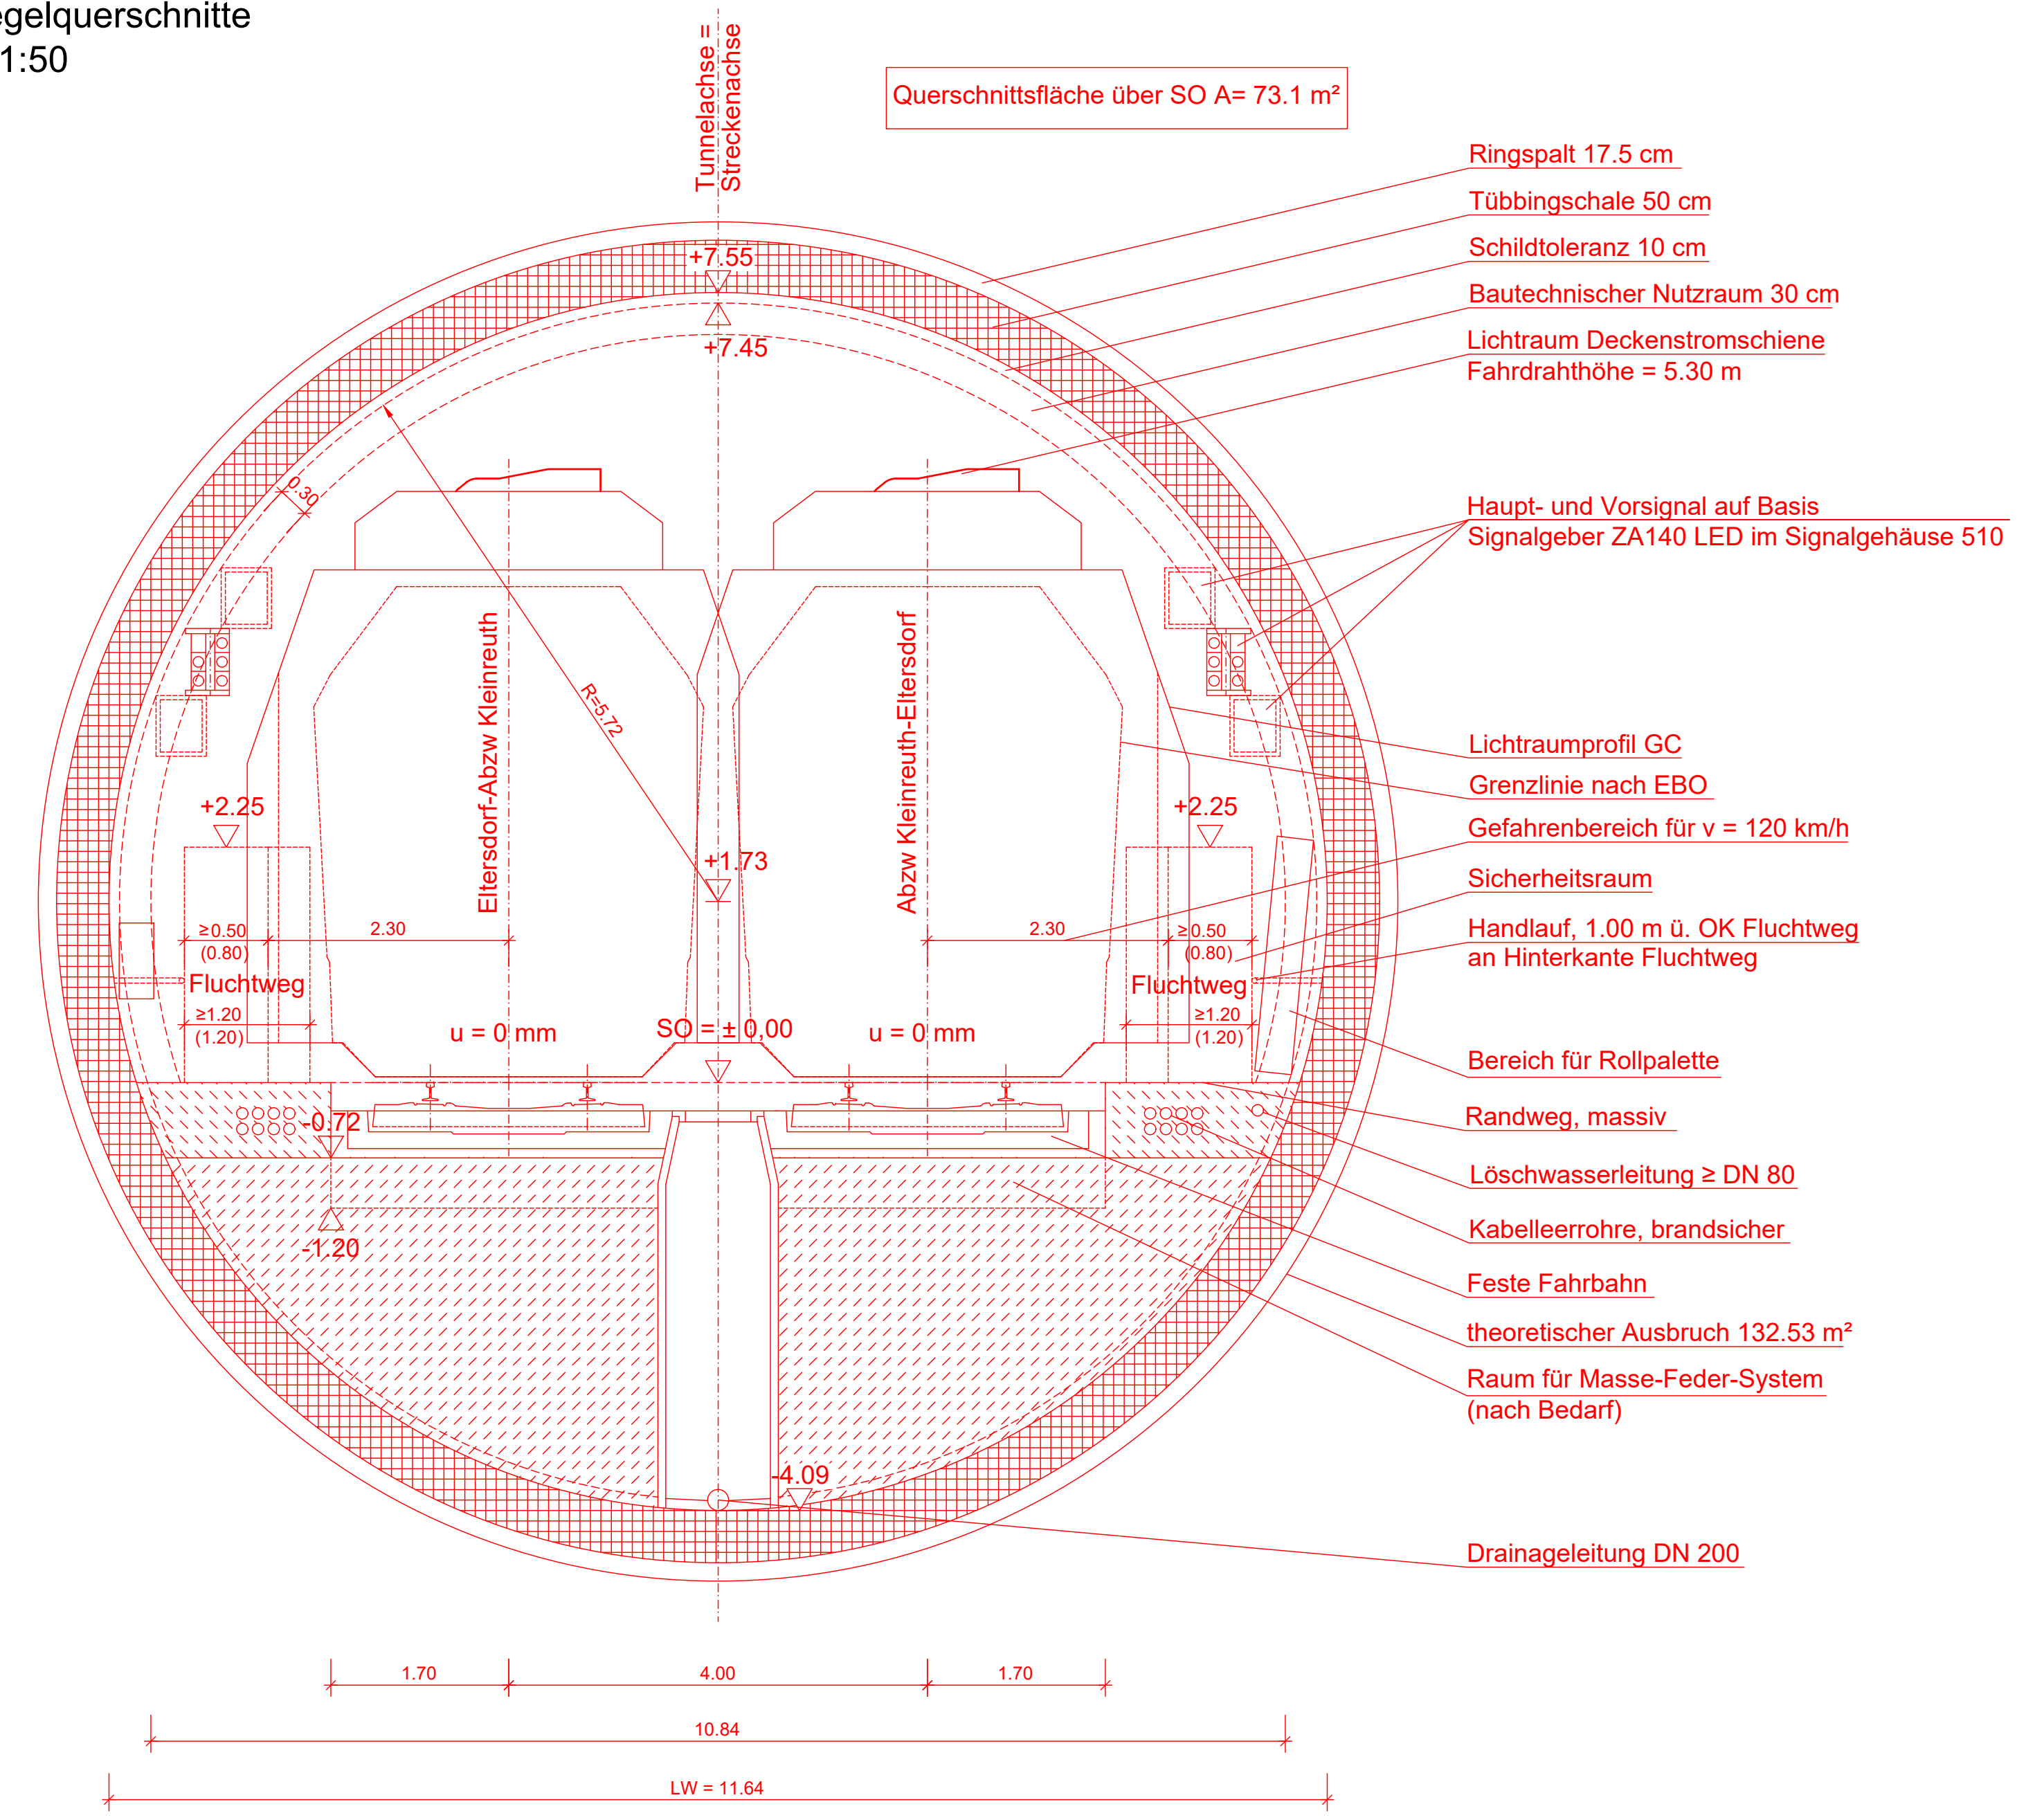

Anlage 9.1 Bl. 1

Verkehrsprojekt Deutsche Einheit Schiene Nr. 8
VDE 8.1 Ausbaustrecke Nürnberg - Ebersfeld
PFA 13 Güterzugstrecke Abzweig Kleinreuth - Eltersdorf
 Umbau Strecke 5950 Nürnberg Rbf - Fürth Gbf
 Neubau Strecke 5955 Abzweig Kleinreuth - Eltersdorf
4. Planänderung nach § 73 Abs. 8 VwVfG
ersetzt Antragsfassung und Planänderungen 1 bis 3

Genehmigungswerk Eisenbahn-Bundesamt

0	Antragsfassung 4. Planänderung	30.09.2020
Index:	Änderungen bzw. Ergänzungen	Planungsstand

Genehmigungsplanung: Unterlage für eine Entscheidung nach § 18 AEG

DB NETZ DB Netz AG Sendstraße 38-40 90443 Nürnberg	DB NETZ DB Station & Service AG Bahnhofplatz 9 90443 Nürnberg	DB NETZ DB Energie GmbH Sendstraße 38-40 90443 Nürnberg	Planzzeichen-Nr.: Projekt-Nr.: 17533
Vertreter der Vorhabenträger:			Datum: 05/2020
Vertreter der Vorhabenträger:			Name: Beck
Vertreter der Vorhabenträger:			bearb.: 05/2020
Vertreter der Vorhabenträger:			Altman
Vertreter der Vorhabenträger:			gepr.: 08/2020
Vertreter der Vorhabenträger:			Dietrich

DB NETZ DB Netz AG Grüßbergstraße VDE 8 Äußere Cramer-Klett-Straße 90449 Nürnberg Nürnberg, 30.09.2020	OBERMEYER INGENIEURBÜRO BURGSCHEINLE 2-4 90419 Nürnberg Nürnberg, 30.09.2020	Planverfasser: Hohenstein: D4-N 92 Koordinatensystem: CHDND Ursprungsplan: Blattgröße: 160 mm x 94 mm Maßstab: 1:50
--	---	--

Planart: **Regelquerschnitte**
 Planinhalt: **Tunnel bergmännische Bauweise**