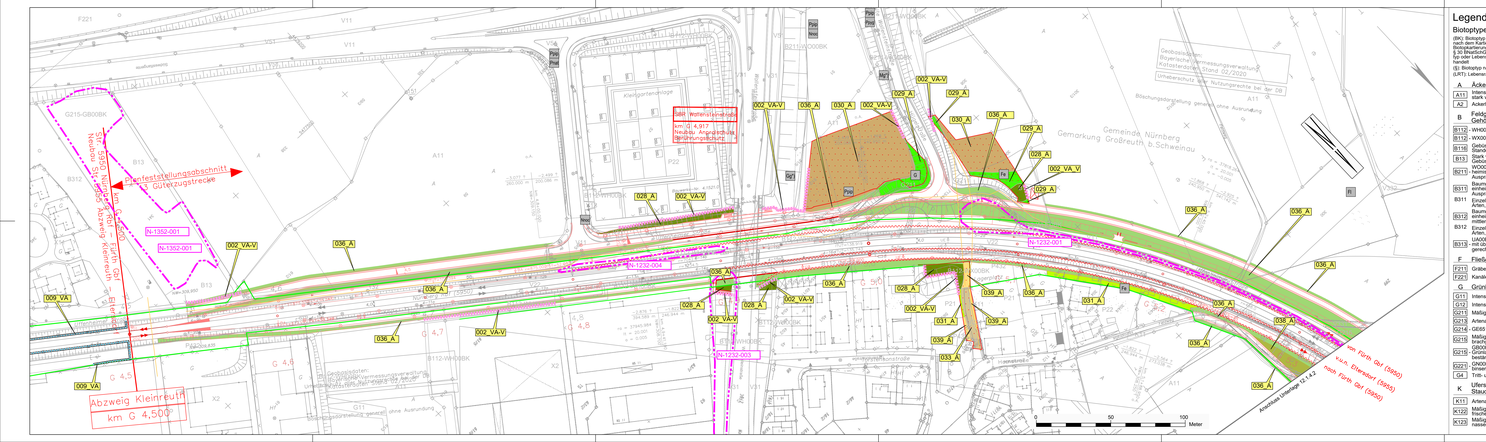
Abzweig Kleinreuth
km G 4,500
Bauabschnitt 1
Güterzugstrecke
Bauabschnitt 2
Abzweig Kleinreuth
Neubau Streckenabschnitt
Planfeststellungsabschnitt
Gemarkung Großreuth b. Schweinau
Gemeinde Nürnberg
Gemarkung Großreuth b. Schweinau
Gebietsgrenze Nürnberg / Fürth
Bildungszentrum gemäß Art. 4 BayEG
Bildungszentrum gemäß Art. 4 BayEG
Bildungszentrum gemäß Art. 4 BayEG